




Vnútorný pohľad na ceruzkový plot:

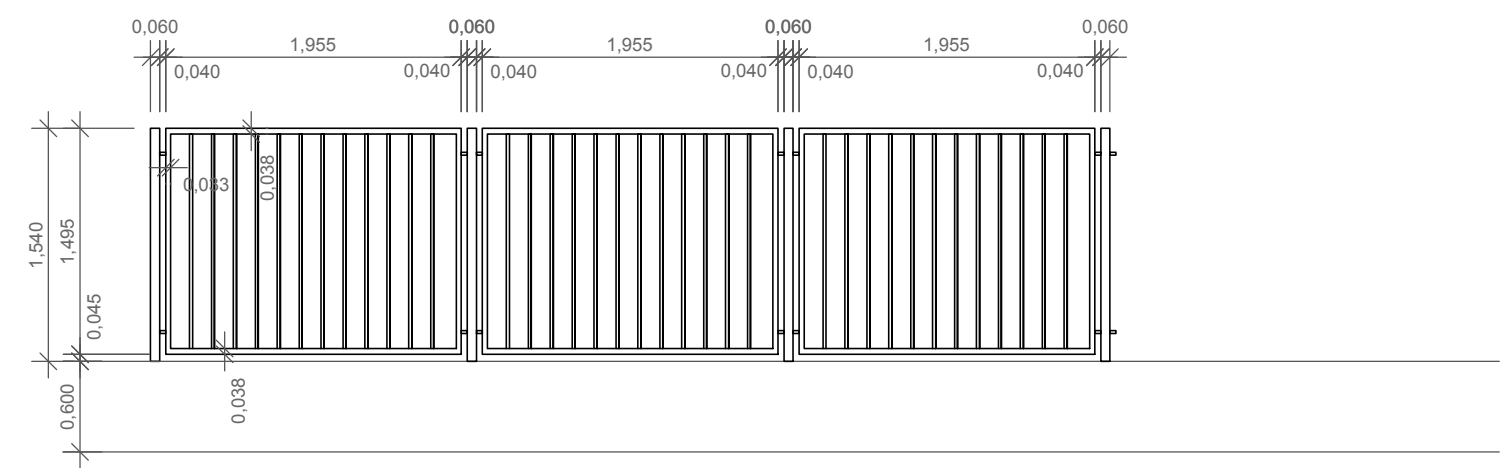


Vonkajší (čelný) pohľad na ceruzkový plot:

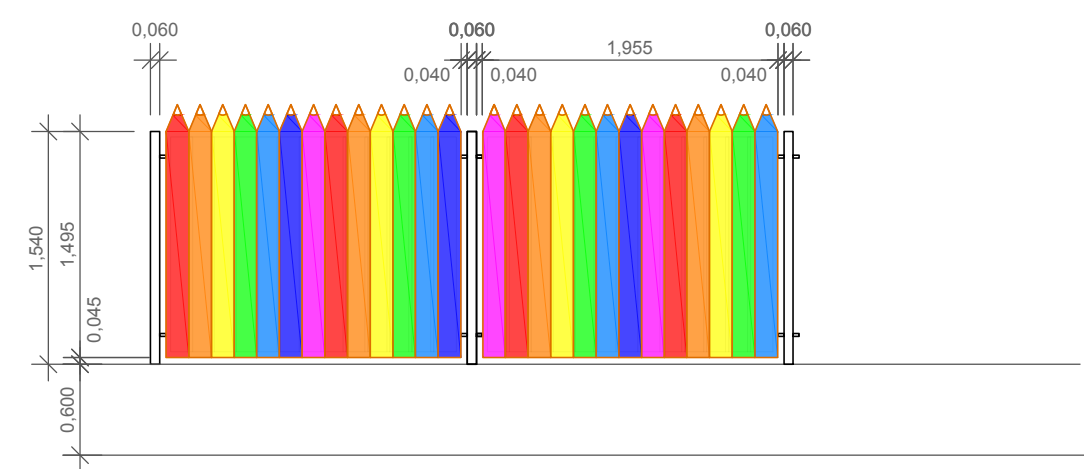

Pôdorys ceruzkového plotu:

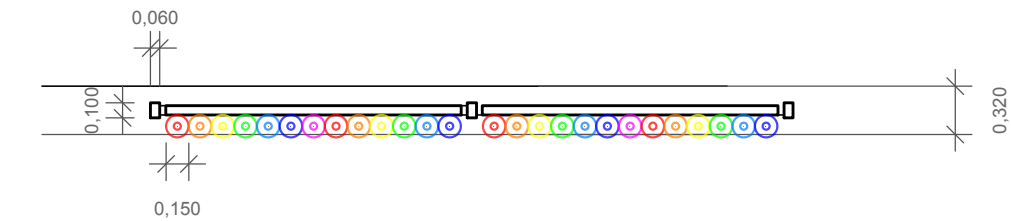

Rez ceruzkovým plotom:

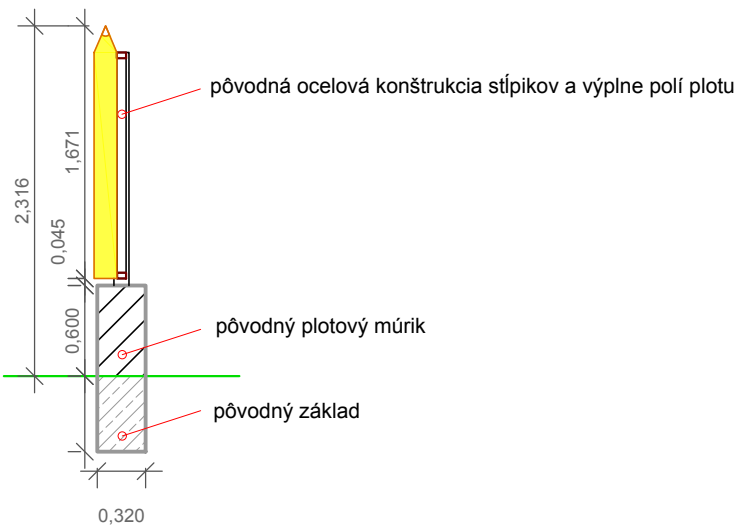

**Technické poznámky:**

- kótovanie v metroch
- navrhovaná úprava plotu spočíva v umeleckom dotvorení plotu z agátových vyfrézovaných guľatín o priemere 150mm a dĺžke 1613mm ktoré budú v hornej časti kónicky zúžené tak aby stvárňovali veľké farebné pastelky.
- keďže má plot cca 5cm výškové odskoky podmurovky tak pastelky v hornej časti budu v rovine a v spodnej sa budú prispôsobovať týmto odskokom tak aby spodná časť pastelky bola zároveň súčasťou výplne plotu
- farby ceruziek/pastielok sú opakujúce sa farby dúhy červená (vonkajšia strana), oranžová, žltá, zelená, modrá, tmavomodrá (indigo) a fialová
- kotvenie drevených prvkov na existujúce ocelové pole plotu bude jednoduchým priskrutkovaním samoreznými skrutkami s podložkami z vnútornej strany plotu cez vyvŕtané 6mm otvory v ráme pôvodnej ocelevej výplne plotu

SADA ČÍSLO:      AUTORIZAČNÁ PEČIATKA:

Toto architektonické dielo podlieha ochrane v zmysle Autorského zákona č. 185/ 2015 Z.z..  
Akékoľvek jeho ďalšie použitie a reprodukovanie je možné iba so súhlasom autora.

SÚRADNICOVÝ SYSTÉM : JTSK  
VÝŠKOVÝ SYSTÉM : Bpv

ZODPOVEDNÝ PROJEKTANT	Ing. Ivana Štigová Kučírková, MSc.	
VYPRACOVAL	Ing. Michal Štiga, Ing.Ivana Štigová Kučírková, MSc.	
KONTROLOVAL	Ing. Ivana Štigová Kučírková, MSc.	

AUTOR PROJEKTU	Ing. Ivana Štigová Kučírková, MSc.	Ing. Ivana Štigová Kučírková, MSc. krajinná architektúra / landscape architecture Cetuna 1294, 916 11 Bzince pod Javorinou IČO: 40970531, DIČ: 1073856652		
HLAVNÝ INŽINIER PROJEKTU	Ing. Ivana Štigová Kučírková, MSc.			
STAVEBNÍK    Mesto Trnava, Hlavná č. 1, 917 71 Trnava		STUPEŇ    DRS		
PARCELA    RN C č. 5671/98				
STAVBA		PROFESIA	KRAJINNÁ ARCHITEKTÚRA	
Rekonštrukcia Areálu ZŠ s materskou školou Spartakovská v Trnave		FORMÁT	A4 x 2	KA
OBJEKT		DÁTUM	11/2019	
SO-04 Areálové oplotenie		MIERKA	1:50	Č.VÝKR.
VÝKRES		ČÍSLO ZÁK.	06/06/2018	4.1
Detaily "pastelkového" oplotenia pri hlavnom vstupe				