PôDORYS KROVU,M1:50

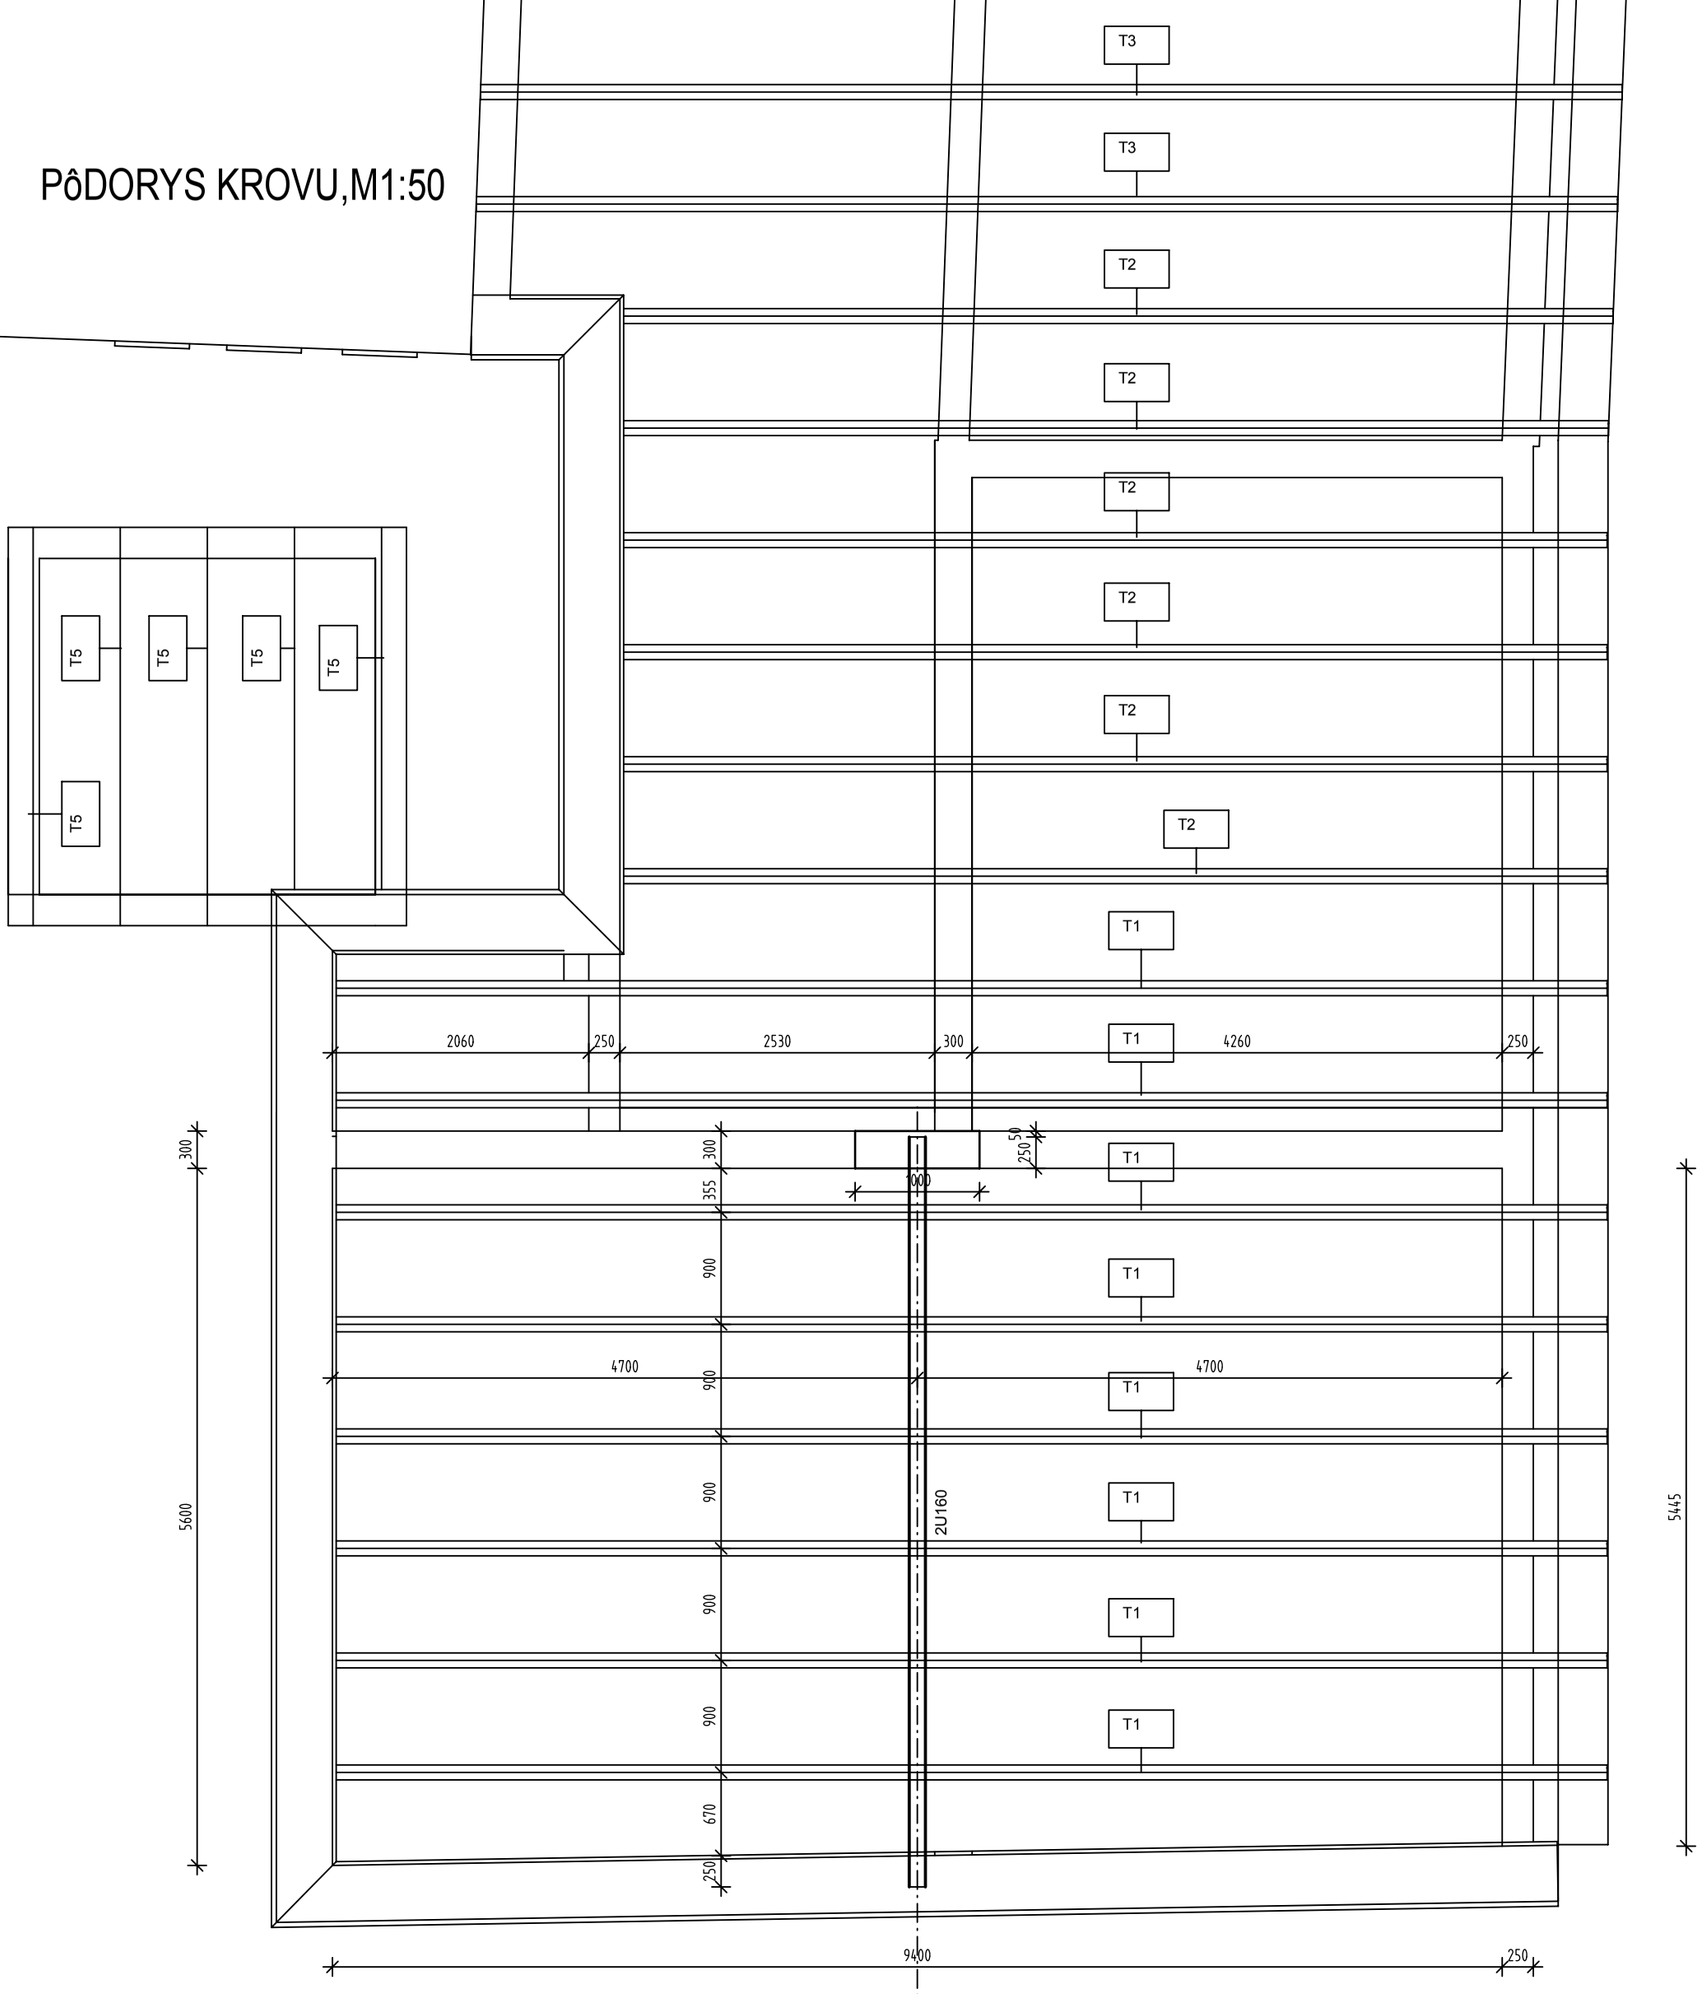
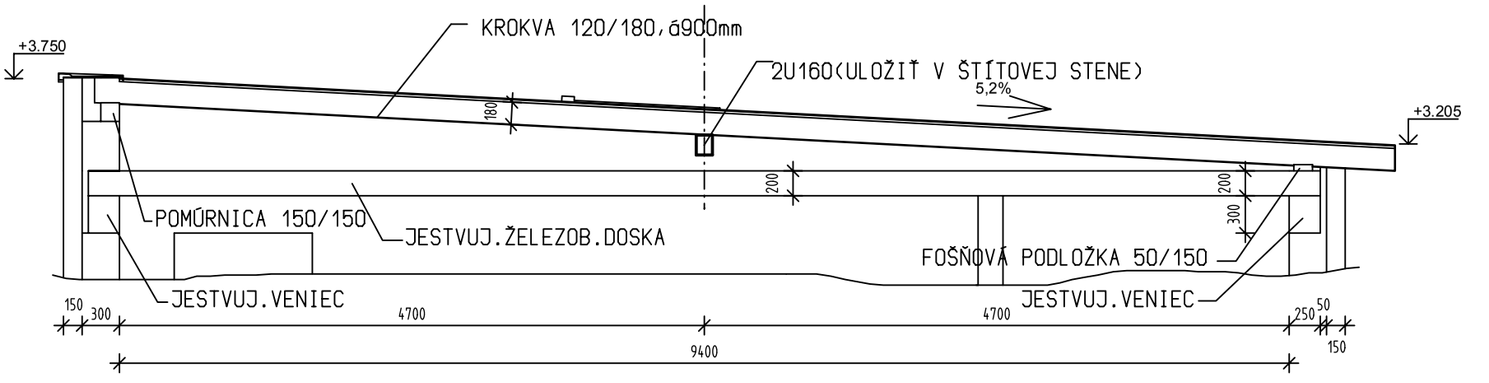
REZ A1,M1:50