

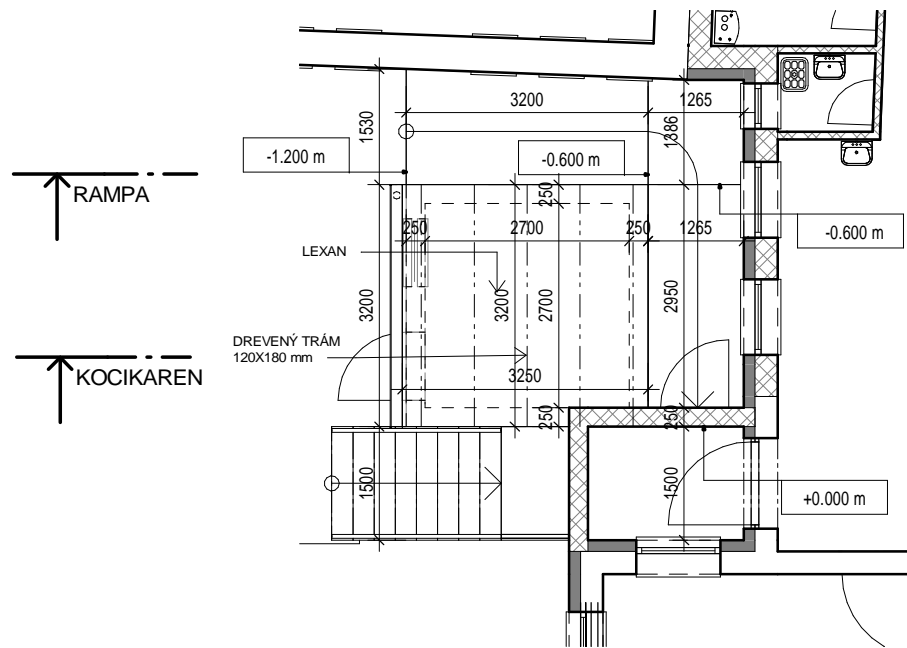



PÔDORYS

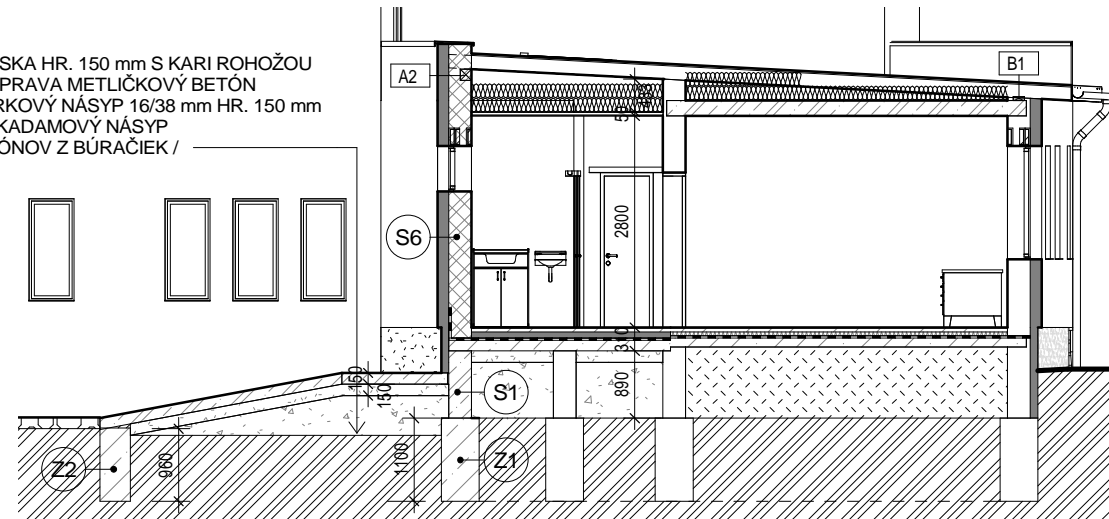



REZ RAMPA

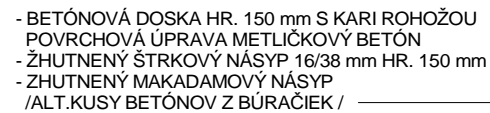

REZ KOČÍKAREŇ

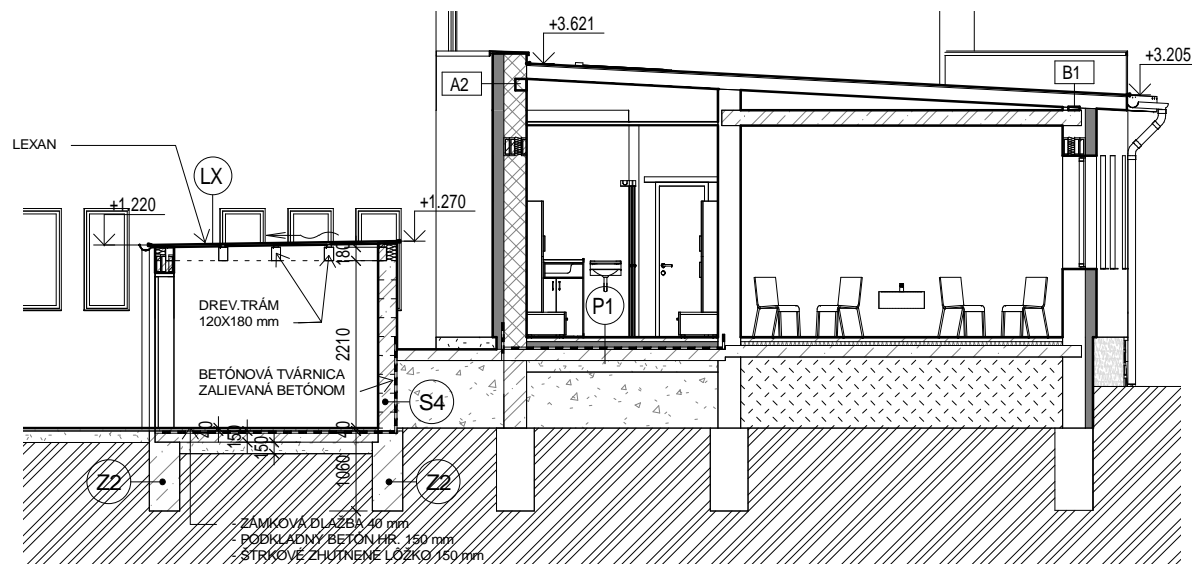

Tento výkres je originál a jeho kopírovanie bez súhlasu majiteľa je tresné podľa §21.odst. d) zákona č.383/1997 Z.z. ODYSEA c copyright:

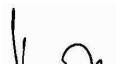Autor Projektu: ODYSEA - PROJEKT s.r.o. Popradská 58/B, 040 01 KOŠICE Slovenská republika tel: +412 (0)905 327 469 e-mail:odysea.projekt@gmail.com web: www.odysea-projekt.sk		Zodpovedný projektant:  Ing.Ladislav Komjáthy autorizovaný stavebný inžinier				<div>Pečiatka:</div> <div>Sada:</div> <div>Formát: A 3</div> <div>Číslo výkresu: D-11</div>
Stavba: REKONŠTRUKCIA A PRÍSTAVBA OBJEKTU ZRIADENIA STAROSTLIVOSTI O DETI DO 3 ROKOV VEKU DIEŤAŤA		Stupeň: Projekt pre stavebné povolenie				
Miesto: KROMPACHY						
Investor: MESTO KROMPACHY		Dátum: FEBRUÁR 2019				
Diel: D-Konštrukcie pozemných stavieb /ASR/		Časť: Stavebná				
Názov výkresu: RAMPA A KOČÍKAREŇ		Mierka: 1 : 100				