

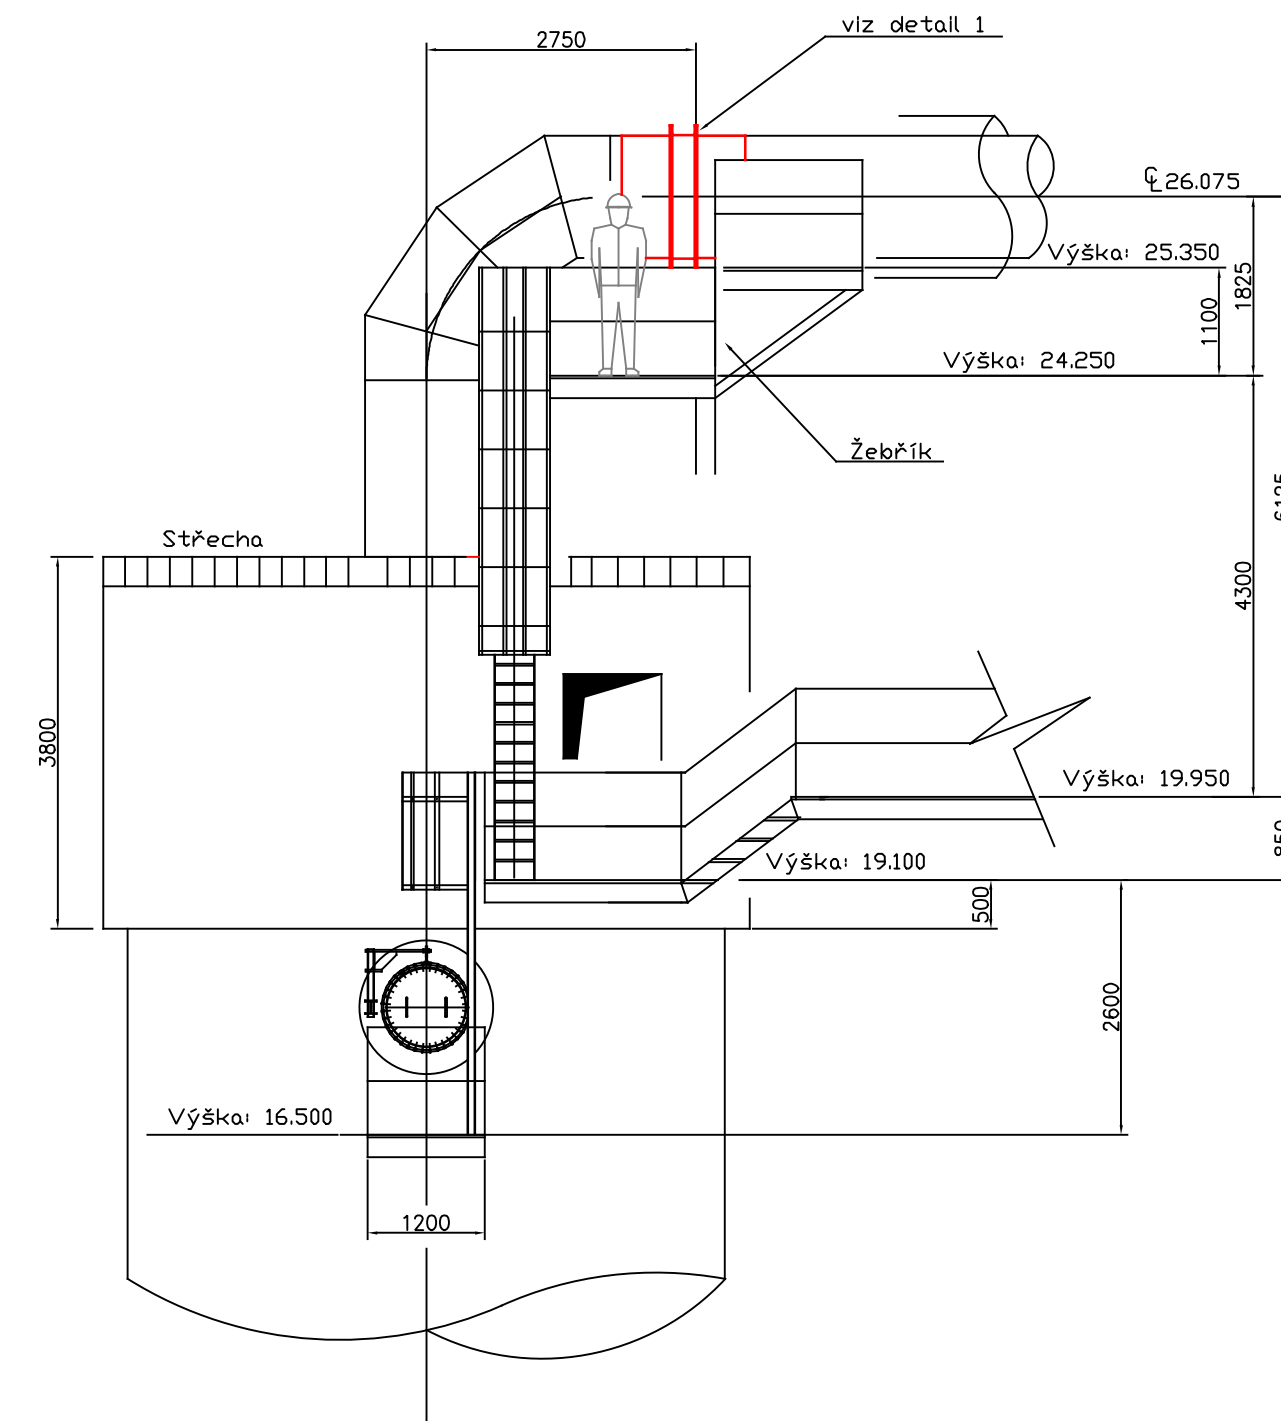
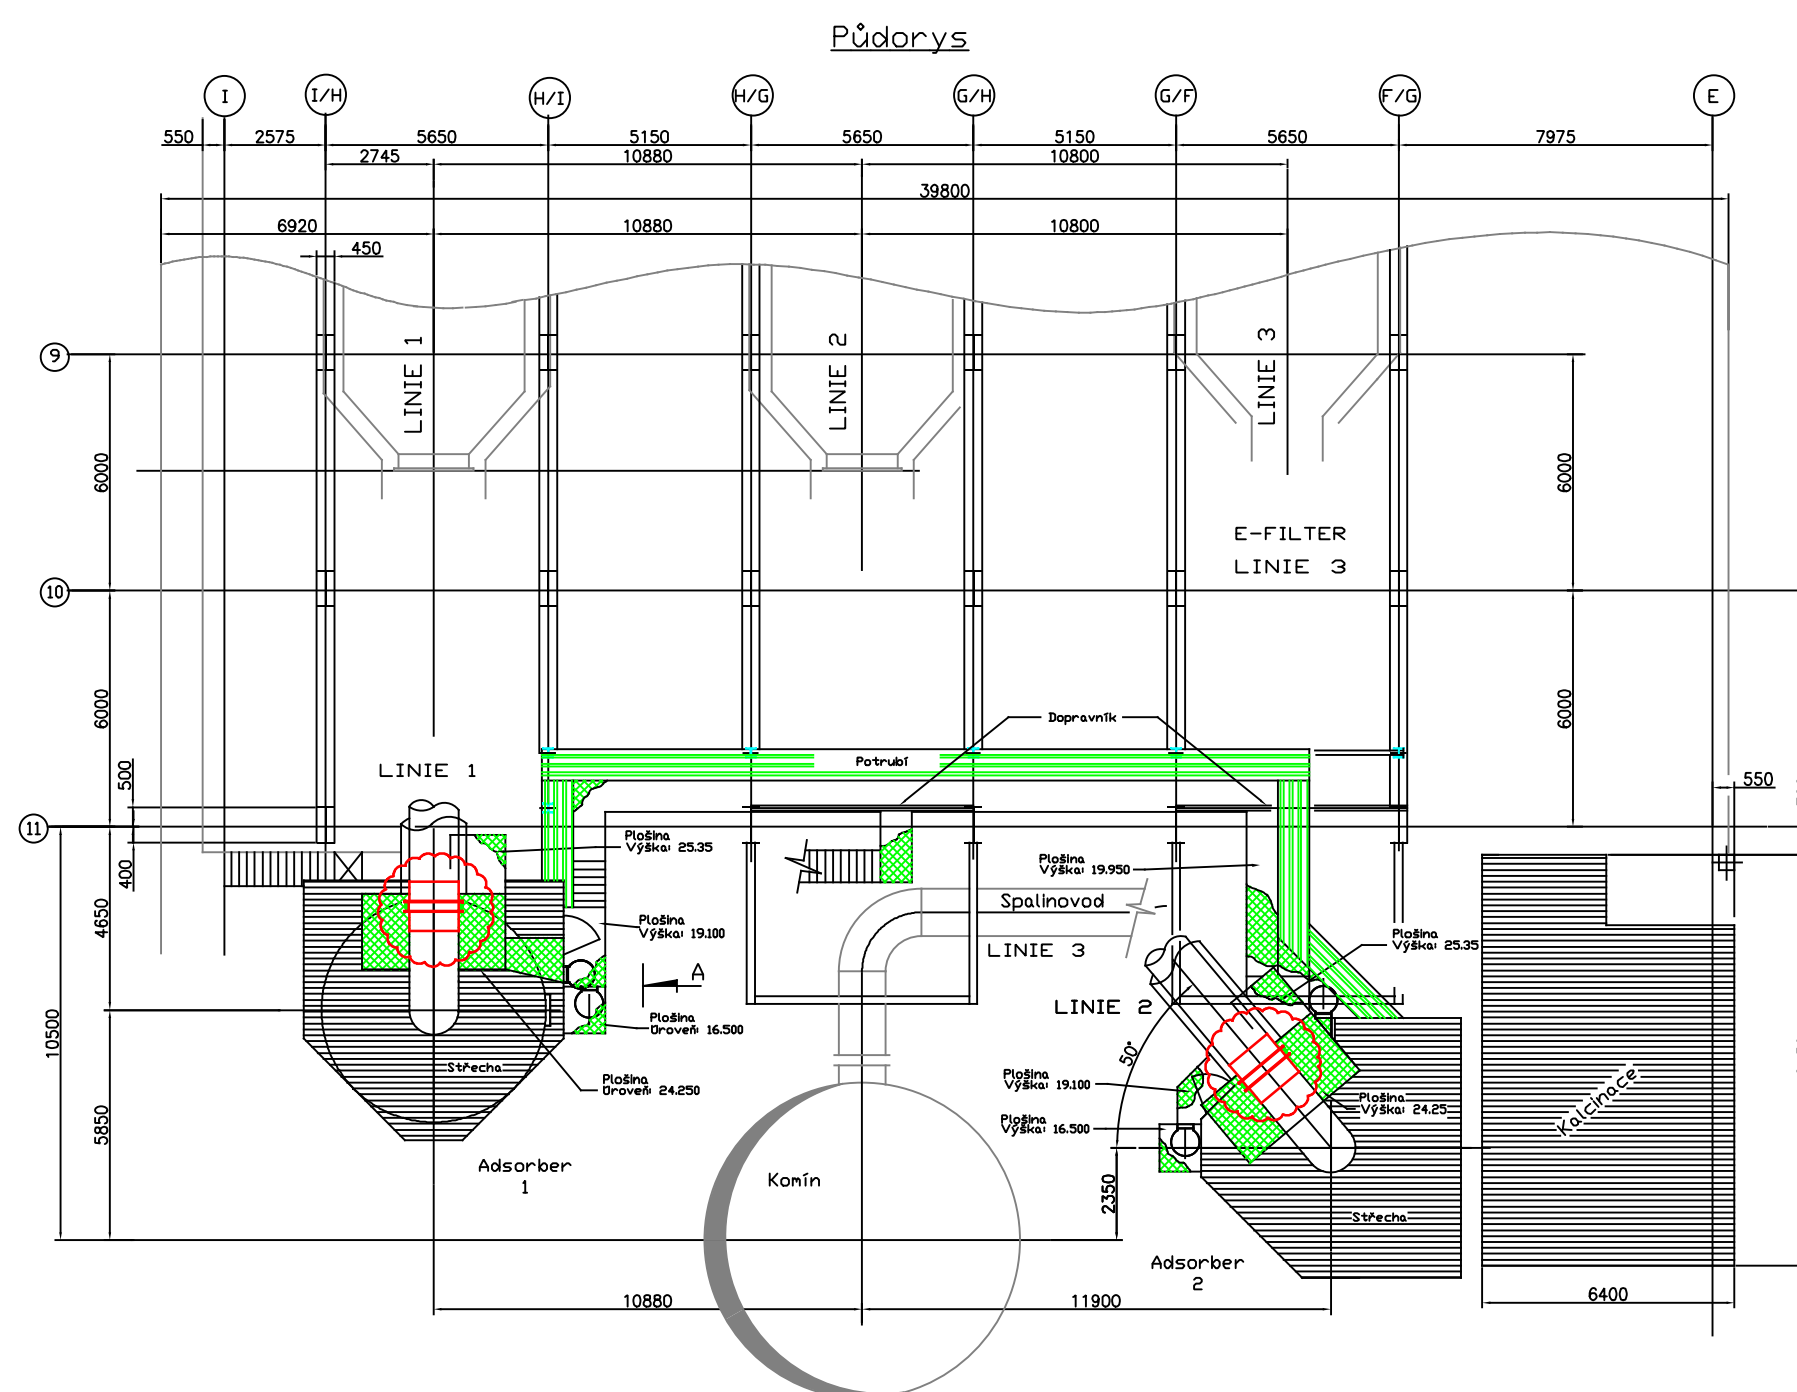


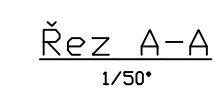

POZNÁMKY:

1. NÁTĚROVÝ SYSTÉM VIZ TECHNICKÁ ZPRÁVA.
2. IZOLACE ROCKWOOL 100 mm, IZOLACI OPLÁSTIT POZINKOVANÝM PLECHEM

REVIZE:
1. ÚPRAVA DLE PŘÍPOMÍNEK ZADAVATELE

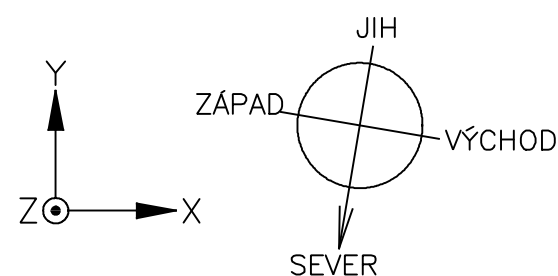

Zákazník/ Customer:  OLO - Odvoz a likvidácia odpadu a. s., Ivnánska cesta 22 821 04 Bratislava	Vypracoval/Developed:  EVECO Brno, s.r.o. Březinova 42 616 00 BRNO Czech Republic	Kresil/ Draw by: FOLTÝN <i>Jelly</i> Kontroloval/Checked: HRBÁČEK <i>Heidi</i> Schválil/Approv. by: PUCHÝZ <i>Pavol</i> HIP/Pro ject leader: PAZBYR <i>Pavol</i>	Název zakázky/ Name of contract: Dymovody - oprava potrubných trás, napojenia na textilný filter TF1 a TF2	Název výkresu/Drawing name: YÝMÝNA KOMPENZÁTORÝ REAKTORÝ K1 a K2	Material: 11 373	Dokumentace/ Documentation: ---	Formát/ Size: A2	Mřítko/Scale: 1:100 Hmotnost/Weight (kg):	Pore:
					Datum/Date: 15.06.2021	Číslo výkresu/Drawing number: V521208S01.00	Revize/ Revision: A	List/Sheet: 1 Listů/Sheets: 1	