



SITUÁCIA M 1:1000

KATASTRÁLNE ÚZEMIE FURČA

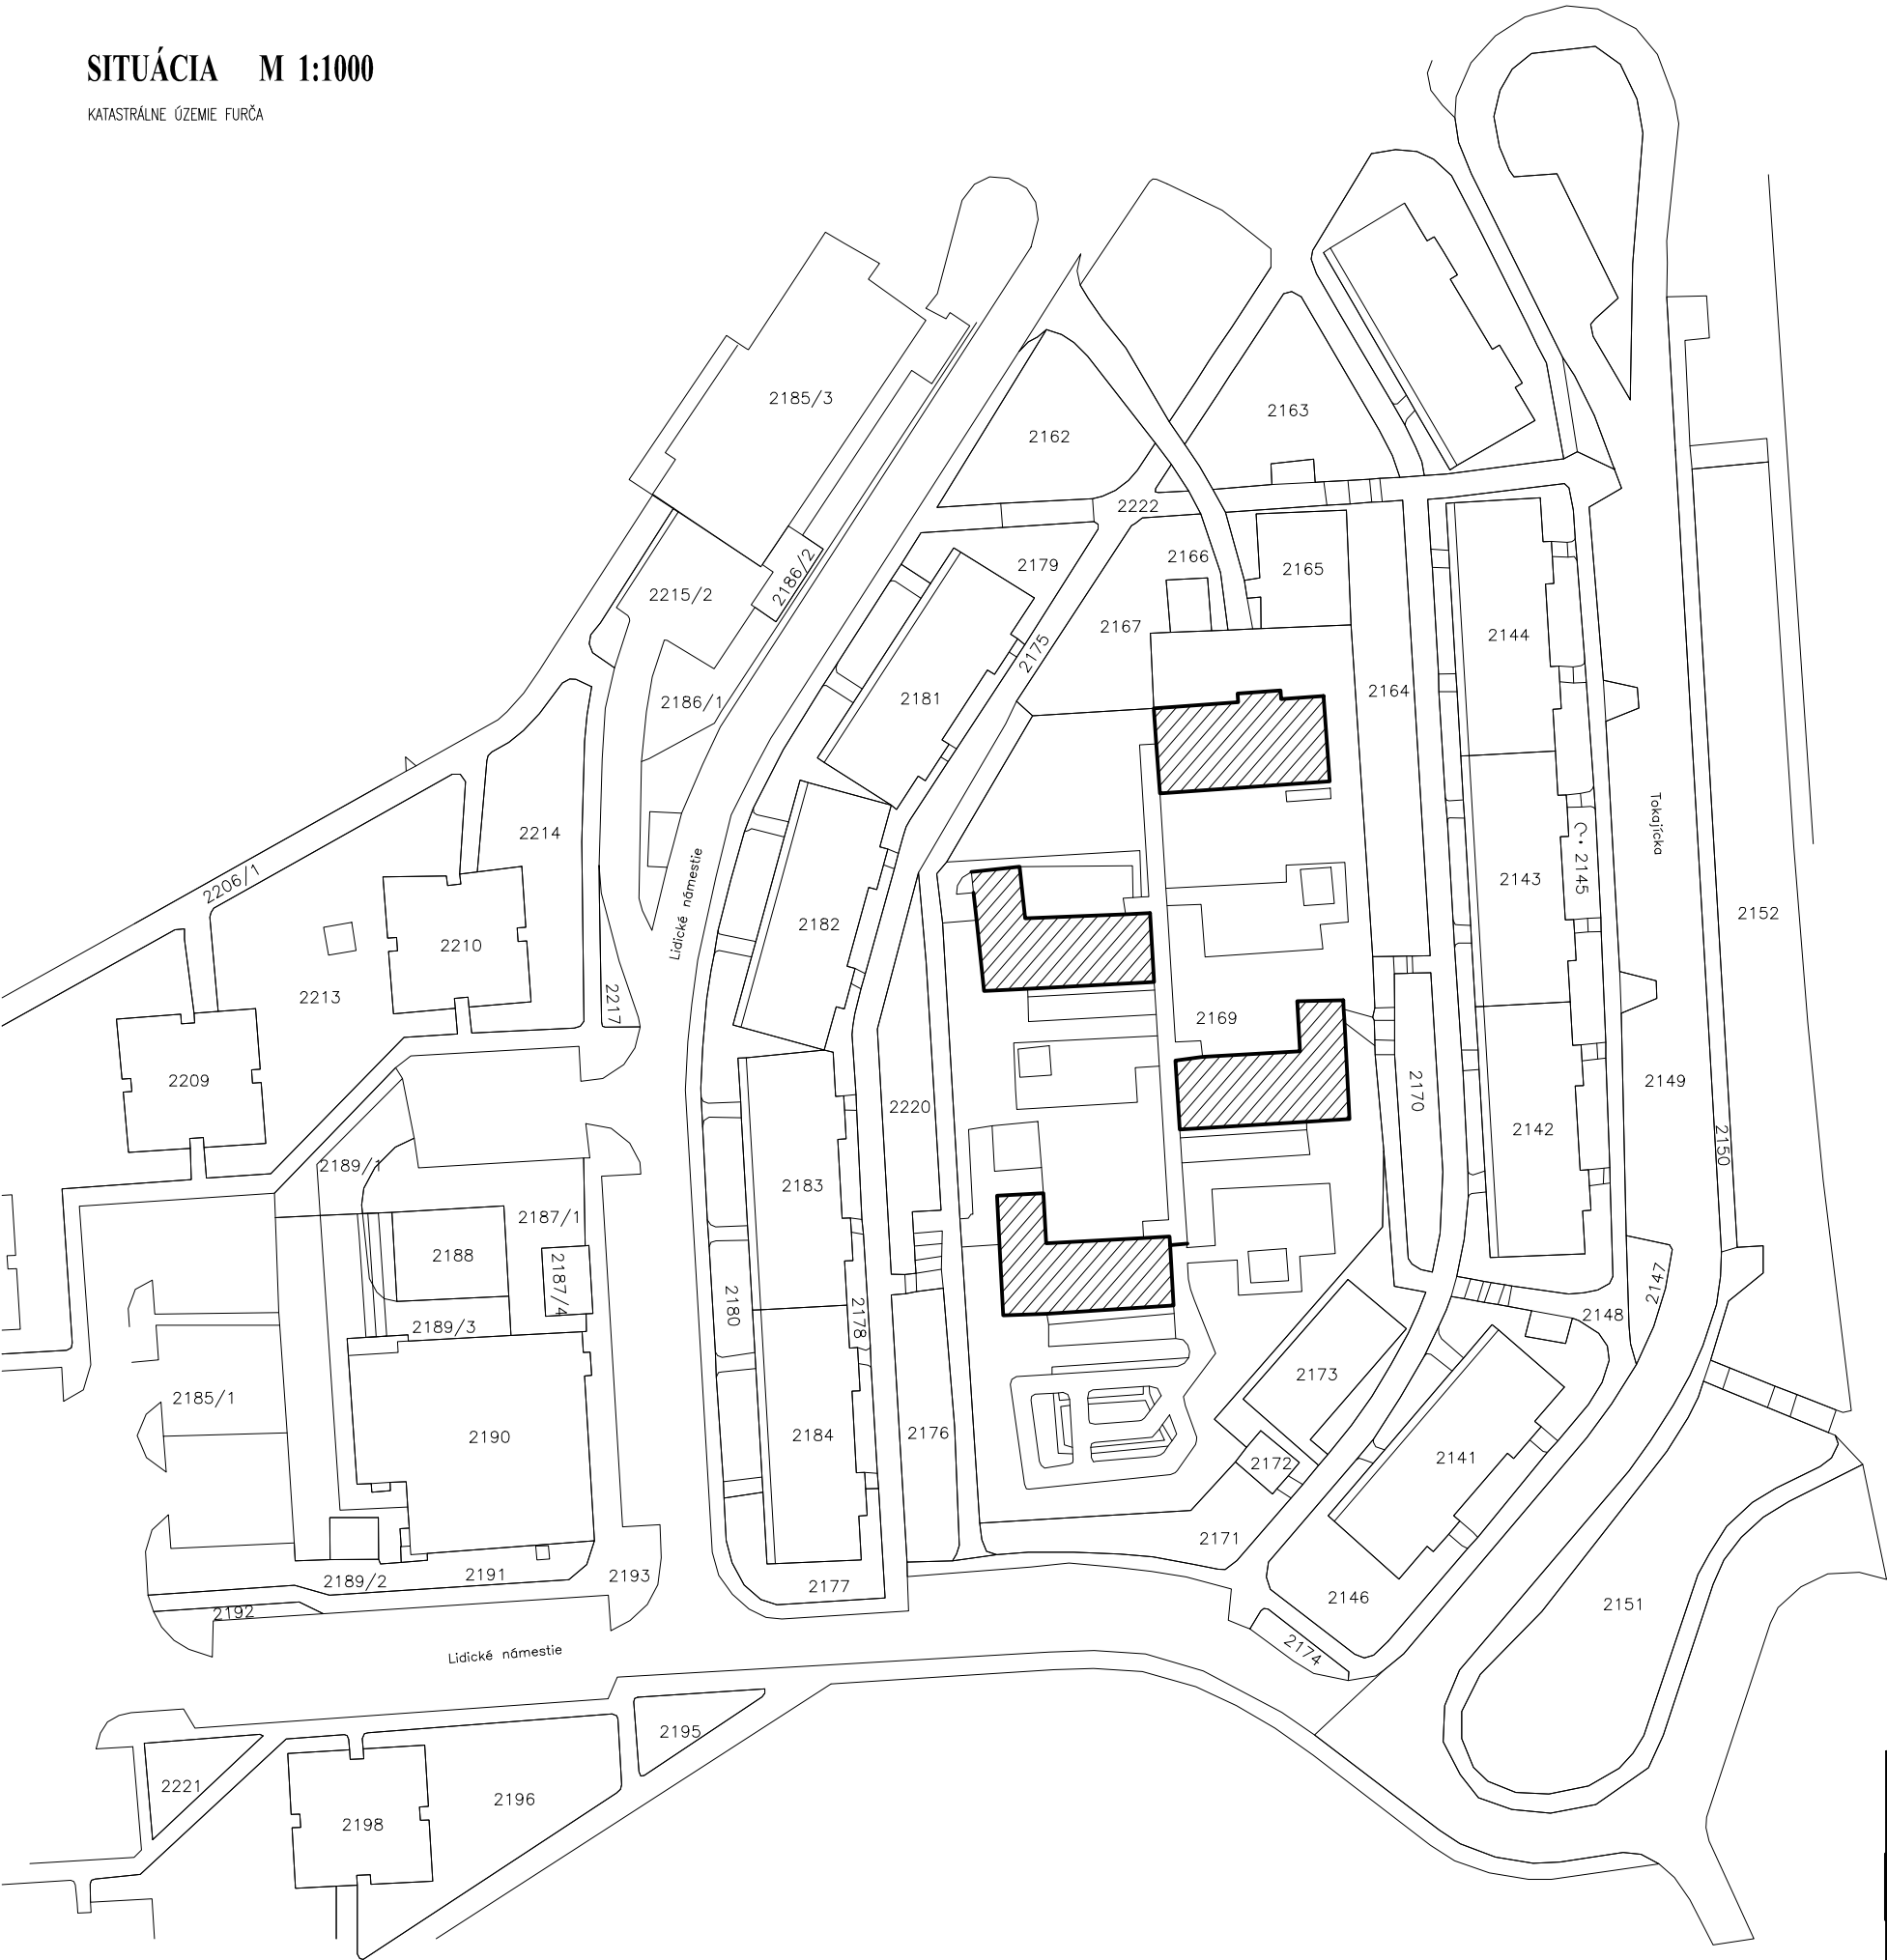

LEGENDA :

 SO 01 – VLASTNÝ OBJEKT

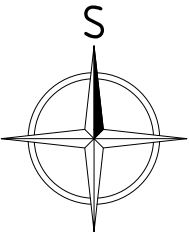

Tento výkres je originál, jeho kopírovanie bez súhlasu majiteľa je trestné podľa § 21, odst. d) Zákona č. 383/1997 Z.z.

PROJEKTANT	KRESLIL	KONTROLOVAL:	<b>MC44</b>	
ING. V.KAČMÁR	ING. V.KAČMÁR	ING. P.KAČÍR	ING. VLADIMÍR KAČMÁR	
			ul. Marka Čulena 44, 080 01 Prešov, e.tel. 051/7742 869	
STAVBA			ARCH.Č :	STUPEŇ: DSP
MŠ Lidické námestie 18, Košice - výkaz okien a dverí			DIEL : ASR	DÁTUM : 06/2021
STAVEBNÝ OBJEKT: SO 01 – VLASTNÝ OBJEKT			FORMÁT: 2 A4	VÝKR.Č.: 1
INVESTOR : Mesto Košice, Trieda SNP 48/A, 040 11 Košice			MIERKA 1 : 1000	
OBSAH : SITUÁCIA				