

ku/25.6.2020/317

**ŽIADOSŤ / OBJEDNÁVKA / VYJADRENIA O EXISTENCII PODZEMNÝCH  
TELEKOMUNIKAČNÝCH ZARIADENÍ  
PREVÁDZKOVATEĽA – ORANGE SLOVENSKO a.s.**

Poradové číslo: KE- **1186 / 2020**

Firma: **CEVING s.r.o.**  
Meno: **Eugen Kontúr**  
Adresa: **Krivá 18**  
**040 01 Košice**  
telefón: **0905/542340**  
IČO : **47024887**  
DIČ : **2023713417**  
DIČ DPH : **SK 2023713417**  
žiadateľ / objednatel

**MICHLOVSKÝ, spol. s r.o.**  
Lubomír Duhaň, 0918 945 137  
**UC 3 – údržbové centrum Košice**  
Pri Hati 1, 040 01 Košice  
tel.: 033/77 320 32  
IČO : 36 230 537  
DIČ : 2020169723  
**DIČ DPH : SK 2020169723**  
správca PTZ Orange Slovensko, a.s.  
**michlovsky.ke@michlovsky.sk**

Adresa na doručenie :

Objednávka číslo : **1186 / 2020** KE

Na základe objednávky žiadam o vydanie vyjadrenia o existencii podzemných telekomunikačných zariadení ( PTZ )  
na stavebné práce\*

**Športová hala p.č. 265/1**

(názov stavebnej akcie - označenie prác)

Presné miesto vykonávania prác a katastrálne územie:

**Košice**

parcelné číslo: **265/1, 265/2, 265/3, 2549**

a/\* prikladám situačný výkres stavebnej akcie č.:  
vyhotovený v rámci projektu s názvom  
projektantom

situácia

v mierke

b/\* ohraničujem miesto konania prác (kde sa nevypracováva projektová dokumentácia) takto:

**Podľa prílohy: situácia,**

Vyjadrenie požadujem na účely:

**zakreslenia siete**

Žiadateľ:

správca PTZ:

**MICHLOVSKÝ, spol. s r.o.**

Letná 796/9, 921 01 Piešťany

IČO:36 230 537 IČ DPH:SK 2020169723

V Košiciach dňa:

**22.06.20**

Pečiatka:

Poradové číslo:

**KE-1186 / 2020**

Vybavuje: p. Duhaň, tel. 0918 945 137, v Košiciach,

dňa: **22.6.2020**

Stavebná akcia : **Športová hala p.č. 265/1**

Miesto, kat.územie: **Košice**

p.č. **265/1, 265/2, 265/3, 2549**

Účel: **zakreslenia siete**

### **nedôjde**

ku stretnutiu PTZ prevádzkovateľa **Orange Slovensko a.s. Metodova 8, 821 09 Bratislava**

Existujúce PTZ sú chránené ochranným pásom. V káblovej rýhe sú uložené HDPE trubky, optické káble a spojky roznej funkčnosti. Údaje o technickom stave a počte HDPE poskytneme po zdôvodnenej potrebe pri vytýčení trasy.

Pri projektovaní stavieb dodržať priestorovú normu STN 736005 a ustanovenia zákona o elektronických komunikáciách č. 351/2011 Z.z. o ochrane siete a zariadení. Pri križení siete, tesných súbehoch, pri budovaní nových komunikácií a spevnených plôch pokiaľ nedochádza k prekládke, optickú trasu mechanicky chrániť žlabovaním. Všetky vynútené práce výstavbou na ochrane TKZ a prekládka trasy riešiť samostatným projektom odsúhlaseným na Orange Slovensko, a.s..

**Mechanická ochrana a prekládka budú realizované v plnej výške na náklady investora. Realizáciu prekládky PTZ Orange vykoná na základe územného rozhodnutia a " Zmluvy o preložke" so spoločnosťou Orange Slovensko a.s. nim poverená servisná organizácia. Zahájenie stavebných prác v ochrannom pásme optickej trasy oznámiť správcovi PTZ.**

### **Upozorňujeme, že**

1/ vo Vašom záujmovom území, resp. v trasách Orange Slovensko a.s., sa môžu nachádzať TKZ iných prevádzkovateľov  
2/ rádiokomunikačné stavby Orange Slovensko a el. prípojky ku nim, nie sú predmetom tohto vyjadrenia

**Ďalej** pri akýchkoľvek prácach, ktorými môžu byť ohrozené alebo poškodené PTZ, ste povinný vykonať všetky objektívne účinné ochranné opatrenia najmä tým, že zabezpečíte:

- pred začatím zemných prác **vytýčenie** a vyznačenie polohy PTZ priamo na povrchu terénu objednať u správcu PTZ / vyznačenie podzemnej trasy si prevedie objednavateľ farbou alebo kolíkmi /
- preukázateľné oboznámenie pracovníkov, vykonávajúcich zemné práce, s vytýčenou a vyznačenou polohou PTZ a upozornenie pracovníkov vykonávajúcich zemné práce na možnú polohovú odchýlku +/- 30 cm skutočného uloženia PTZ od vyznačenej polohy na povrchu terénu, aby pri prácach v miestach výskytu vedení a zariadení pracovali s najväčšou opatrnosťou a bezpodmienečne nepoužívali nevhodné náradie (napr. hĺbiace stroje) vo vzdialenosti najmenej 1 m ( **v ochrannom pásme 1,5 m**) na každú stranu od vyznačenej polohy PTZ,
- dodržanie zákazu prechádzania ťažkými vozidlami, kým sa nevykoná ochrana proti mechanickému poškodeniu
- nad optickou trasou dodržanie zákazu skládok a budovania zariadení, ktoré by znemožňovali prístup k PTZ
- súhlas prevádzkovateľa a správcu pri zmene nivelety nad trasou PTZ
- aby odkryté časti PTZ boli riadne zabezpečené proti previsu, ohrozeniu a poškodeniu nepovoľanou osobou
- pred záhonom previesť zhutnenie zeminy pod HDPE trasou, obnoviť krytie a značenie (zákrytové dosky, fólia, markery)
- aby bezodkladne oznámili každé poškodenie PTZ na tel. Číslo 033 / 77 320 32 , mob. 0907 721 378
- overenie výškového a stranového uloženia PTZ ručnými sondami (vzhľadom na to, že nezodpovedáme za zmeny priestorového uloženia PTZ vykonané bez nášho vedomia),
- pred záhonom obnažených miest PTZ prizvať pracovníka servisu ku kontrole, kde bude vystavený zápis o nepoškodení trasy, dodržania podmienok vyjadrenia prevádzkovateľa a správcu PTZ
- ďalšie podmienky prevádzkovateľa a správcu PTZ :

Nedodržanie podmienok ochrany verejnoprospešného zariadenia PTZ je porušením právnej povinnosti podľa § 68 zákona č. 351/2011 a TZ. Toto vyjadrenie platí len v rozsahu nami overenej dokumentácie a pre rozsah prác vyznačených, alebo vymedzených v časti I. tohoto tlačiva. Vyjadrenie stráca platnosť dole uvedeným dátumom.

Vytýčenie vedenia verejnej elektronickej komunikačnej siete vykoná spoločnosť Orange Slovensko, a.s. na základe objednávky do 3 týždňov od jej doručenia. Na objednávke **uved'te číslo vyjadrenia** o existencii PTZ.

Polohu TKZ posúdil a do predložených podkladov zakreslil:

Duhaň

kniha plánov :

list č.

kniha plánov :

list č.

kniha plánov :

list č.

PTZ sú v dotknutom území zakreslené len **orientačne**. Za zakreslenie všetkých existujúcich PTZ do projektovej dokumentácie však podľa § 69 ods. 7 zákona č. 610/2003 Z.z. o elektronických komunikáciách zodpovedá projektant !

MICHLOVSKY, spol. s r.o.

Letná 796/9, 921 01 Piešťany  
IČO:36 230 537 IČ DPH:SK 2020169723

**22.12.2020**

Za správcu PTZ


Toto vyjadrenie stráca platnosť !







- ZÁUJMOVÉ ÚZEMIE

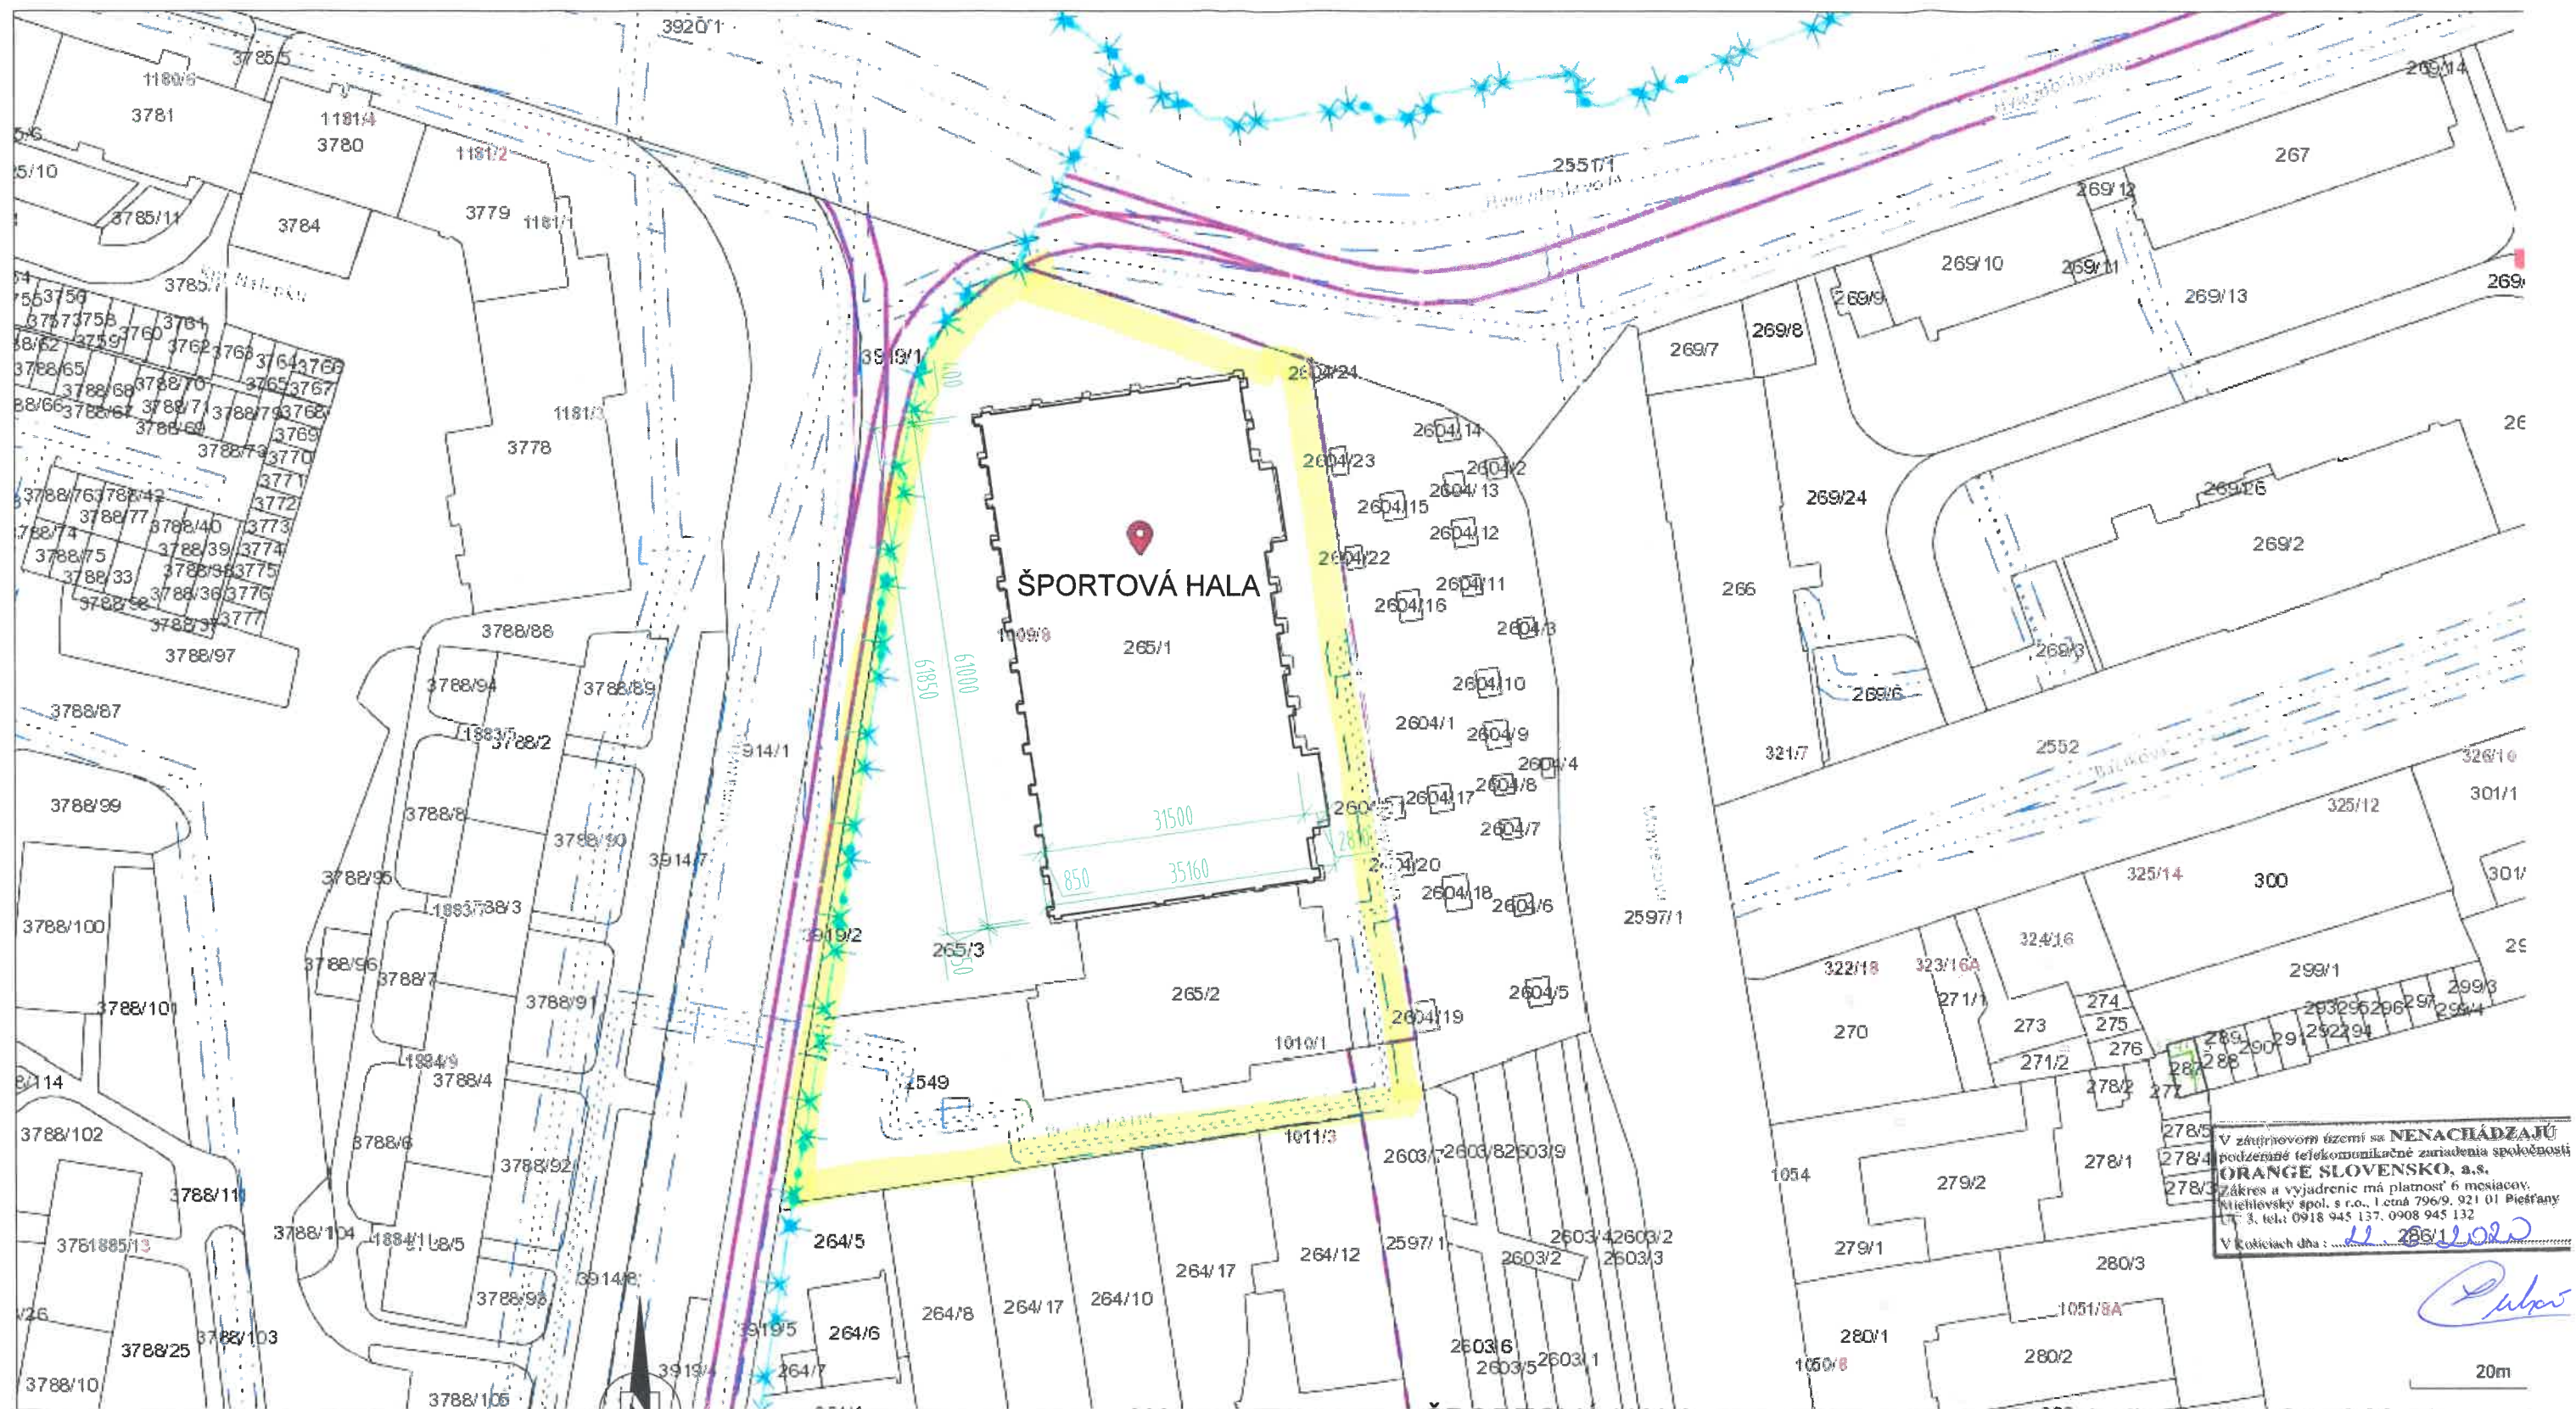

V záujmovom území sa **NENACHDZAJÚ**  
podzemné telekomunikačné zariadenia spoločnosti  
**ORANGE SLOVENSKO, a.s.**  
Zákres a vyjadrenie má platnosť 6 mesiacov.  
Kuchlefský spol. s r.o., I.čná 796/9, 921 01 Piešťany  
IČ: 3, tel: 0918 945 137, 0908 945 132  
V Košiciach dňa: 22.11.2019

*Subor*

20m

Názov: ŠPORTOVÁ HALA  
Obsah výkresu: PÔDORYS 2.NP STARÝ STAV  
Miesto: ŠPORTOVÁ HALA KOŠICE  
Autor: ING.LUBOMÍR LÁMER  
ING.RADOSLAV LEVČÍK  
Stavebník: Košice-Staré Mesto  
p.č: 265/1, k.ú: Stredné Mesto  
Dátum: 22.11.2019  
č.v. 1 Mierka: 1:750

1 5 10 50