




- ZÁJMOVÉ ÚZEMIE

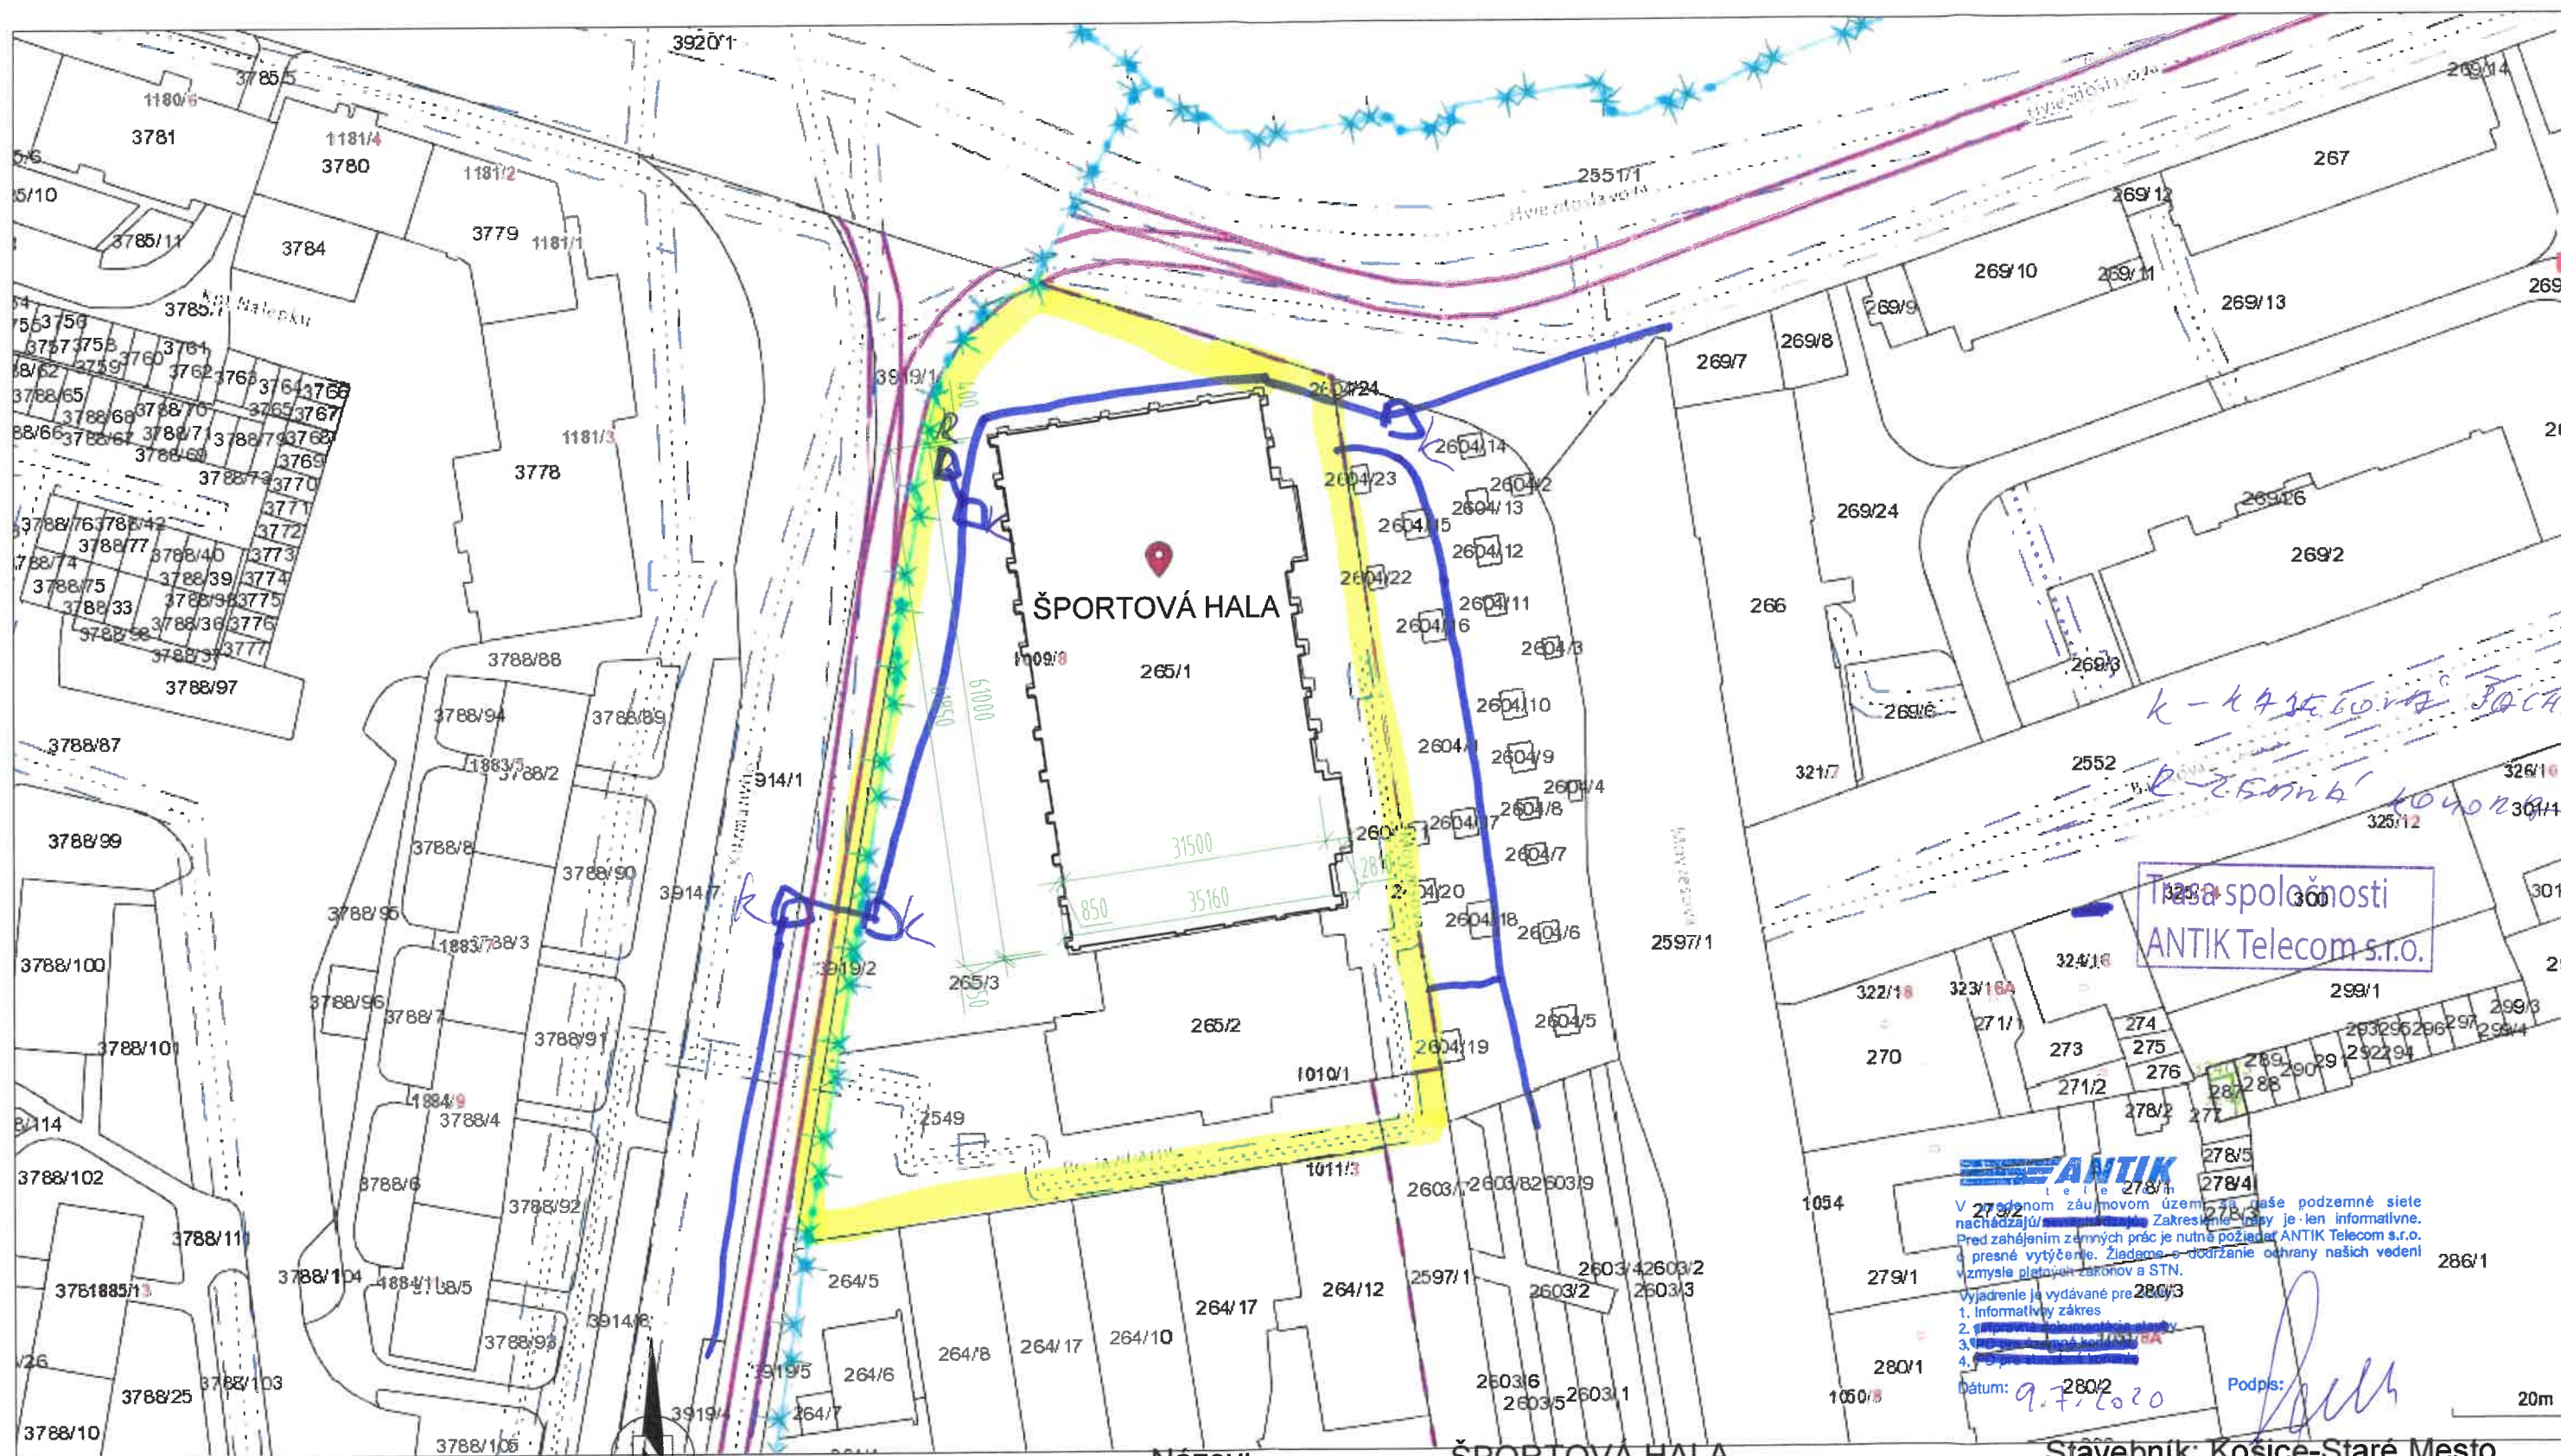

Názov: ŠPORTOVÁ HALA
Obsah výkresu: PÔDORYS 2.NP STARÝ STAV
Miesto: ŠPORTOVÁ HALA KOŠICE
Autor: ING.ĽUBOMÍR LÁMER
ING.RADOSLAV LEVČÍK

Stavebník: Košice-Staré Mesto
p.č: 265/1, k.ú: Stredné Mesto
Dátum: 22.11.2019
č.v. 1 Mierka: 1:750