

CEVING s.r.o.Krivá 18
P.O.BOX A-15

040 01 Košice

Váš list číslo/zo dňa:

23.06.2020

Naše číslo:

IK/294/2020

Vybavuje/telefón:

Ing.Krasnayová/+421 917 378 810

V Košiciach dňa:

07.07.2020

Vec: Vyjadrenie k žiadosti o vyjadrenie k existencii inžinierskych sietí

Spoločnosť SWAN KE, s.r.o., Nám. osloboditeľov 3/A, Košice ako vlastník optickej siete Vám na základe Vašej žiadosti k vyjadreniu k existencii inžinierskych sietí pre stavbu:

„Športová hala, Košice Staré mesto“**Katastrálne územie: Stredné mesto****Parcelné čísla: 265/1, 265/2, 265/3, 2549**

oznamuje, že v záujmovom území sa **nachádzajú podzemné a nadzemné inžinierske siete** v majetku spoločnosti SWAN KE, s.r.o..

Žiadame o dodržanie nasledovných podmienok:

- požadujeme dodržiavať platné predpisy podľa STN 73 6005 pre priestorovú úpravu vedení technického vybavenia
- realizáciu výkopových prác 0,5 m od osi trasy zemných telekomunikačných vedení a zariadení /ochranné pásmo/ požadujeme vykonávať zásadne ručným spôsobom bez



používania strojných mechanizmov v zmysle §66 a §68 Zákona č. 351/2011 Z.z. o elektronických komunikáciách.

- jestvujúce káble musia byť vytýčené, vytýčenie sa realizuje na základe písomnej objednávky na adresu SWAN KE s.r.o., Nám. osloboditeľov 3/A, 040 01 Košice
- vytýčené, zemnými prácami odkryté telekomunikačné vedenia a zariadenia je dodávateľ stavby povinný riadne zaistiť proti poškodeniu cudzím zásahom aj mimo pracovného času /uložením do drevených žľabov, resp. vyviazaním na trám/ a tým zabezpečiť ich plynulú prevádzkyschopnosť
- pri stavebných prácach si počínať tak, aby nedošlo k poškodeniu optických káblov
- nadzemnú optickú sieť je potrebné zabezpečiť proti poškodeniu
- v prípade vynútenej prekládky inžinierskych sietí spoločnosti SWAN KE, s.r.o., budú tieto realizované na náklady investora

S pozdravom


**Ing. Ján Tkáč, výkonný riaditeľ
SWAN KE, s.r.o.**

Príloha: zakres optickej siete do situácie



— ZÁUJMOVÉ ÚZEMIE

— podzemné siete SWAN KE, S.R.O.
— nadzemná sít SWAN KE, S.R.O.

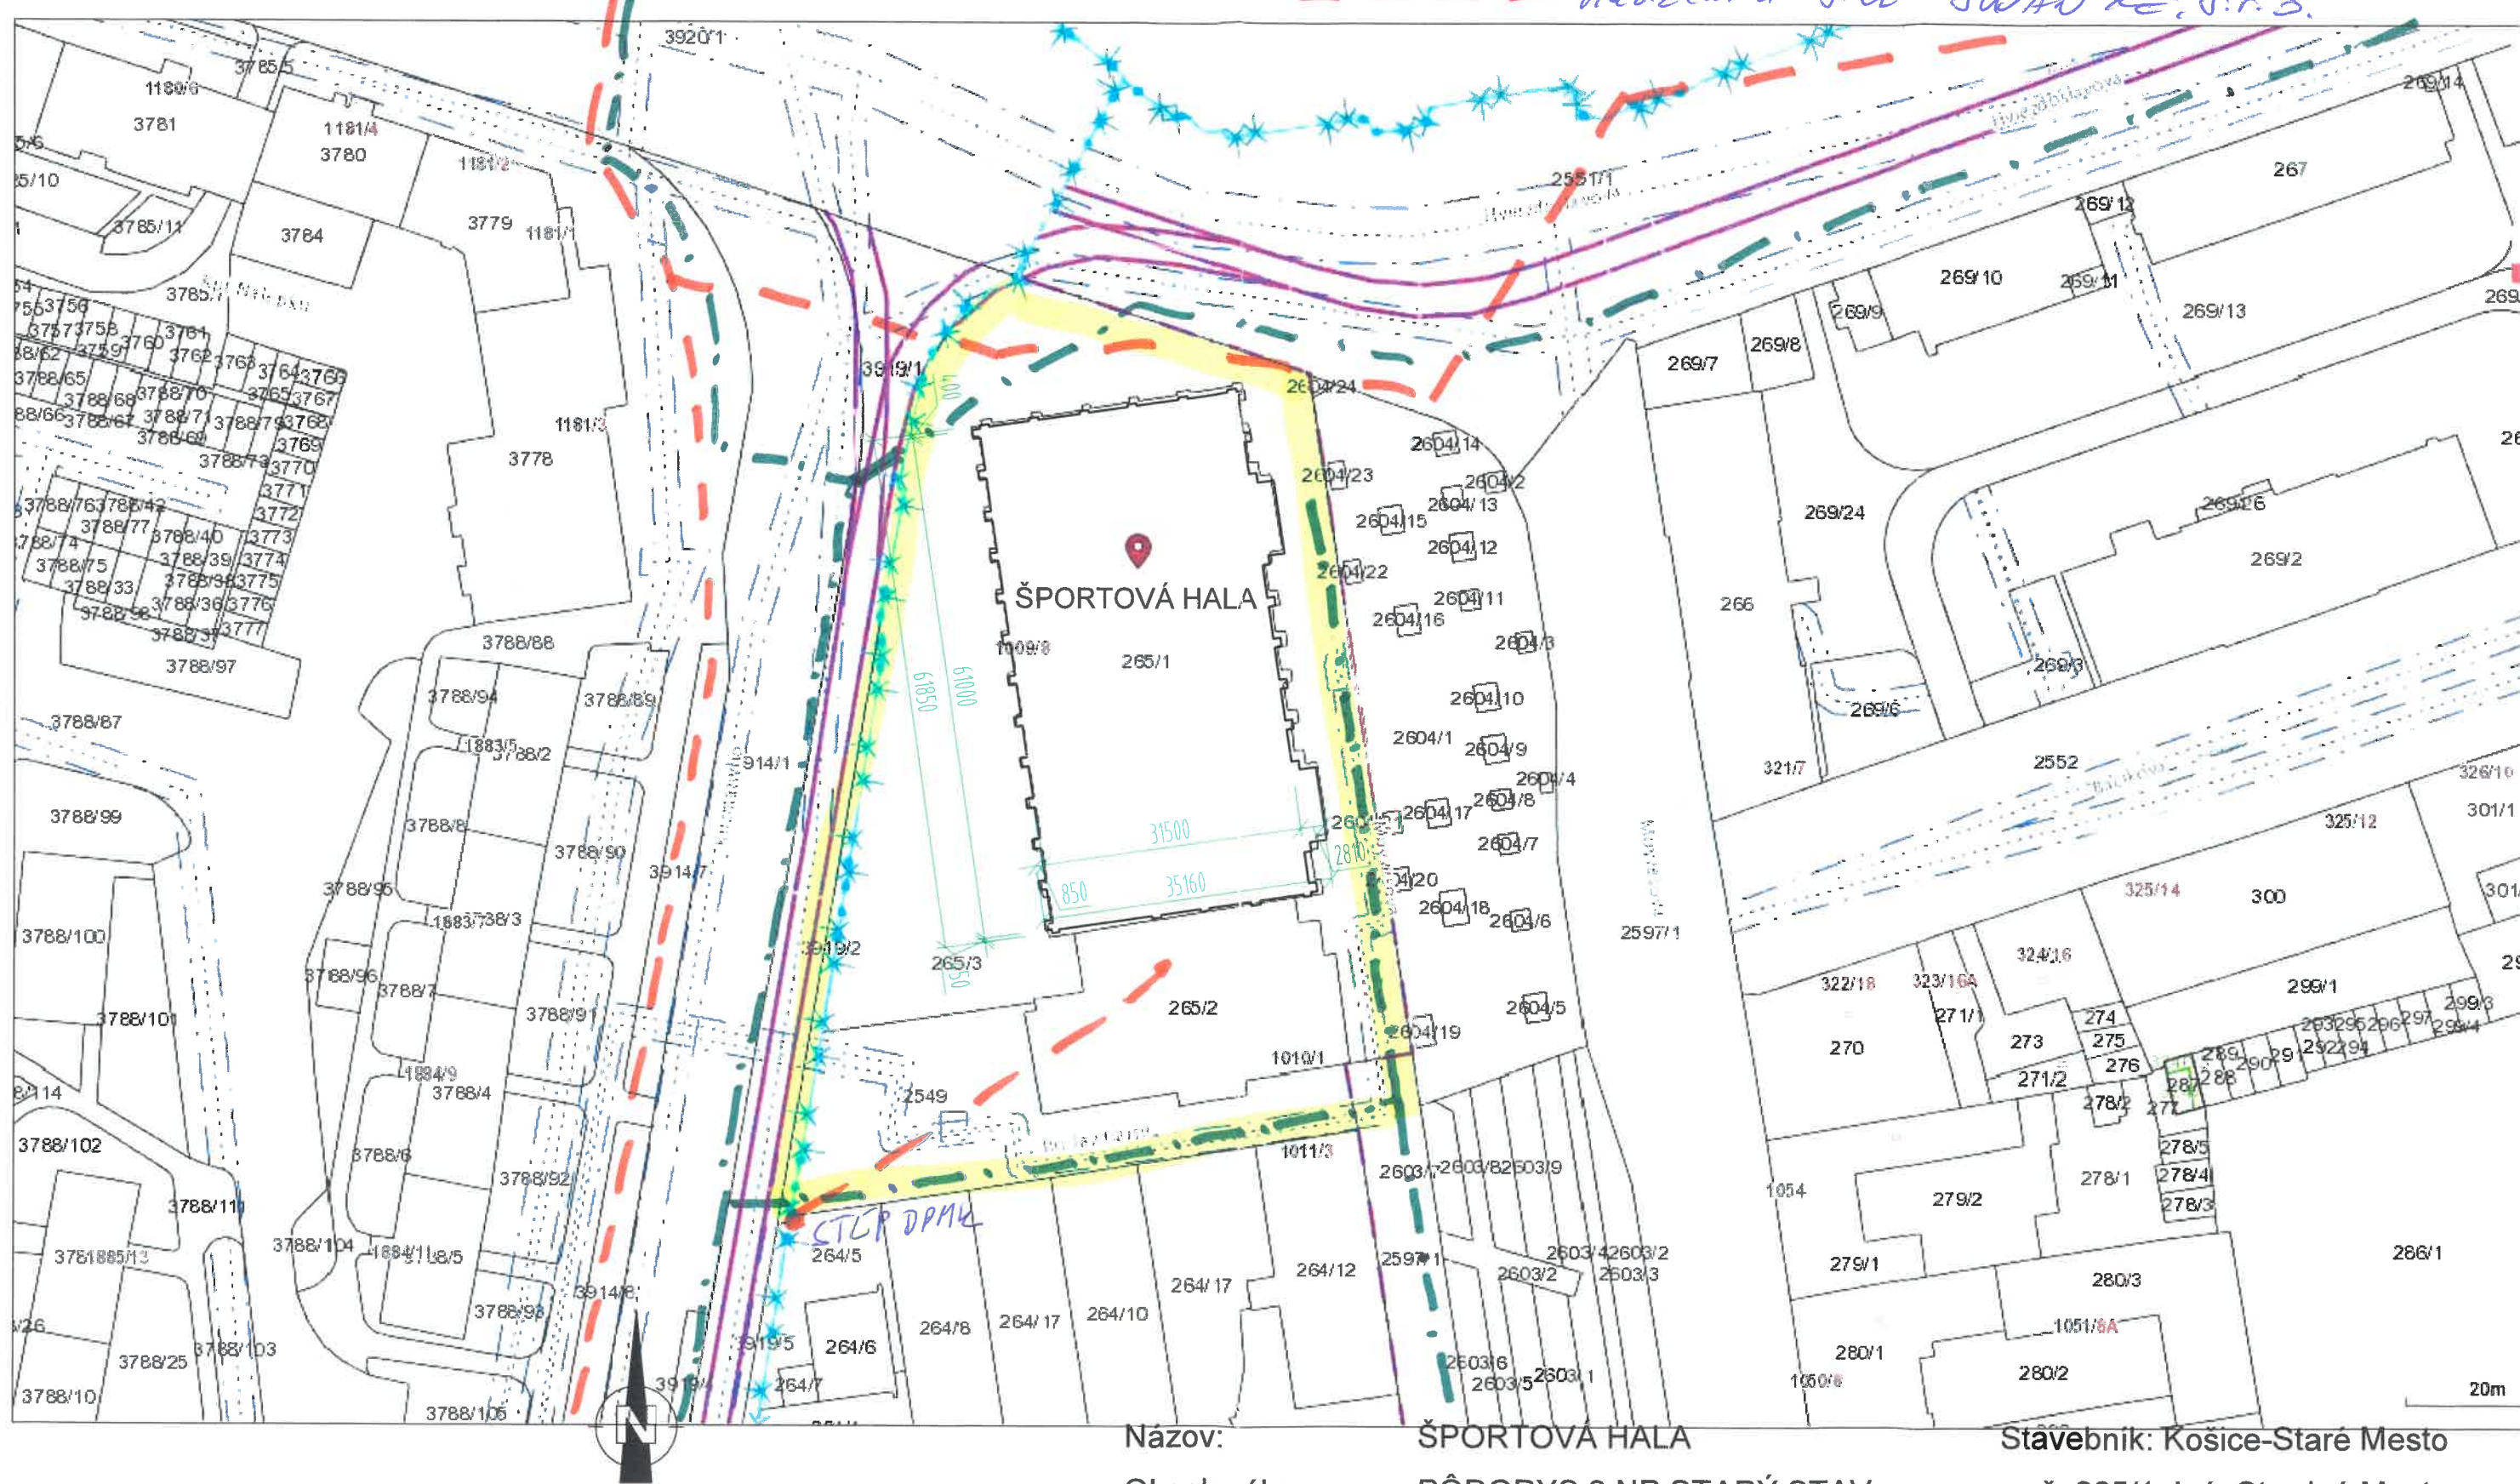

Názov:

ŠPORTOVÁ HALA

Stavebník: Košice-Staré Mesto

Obsah výkresu:

PÔDORYS 2.NP STARÝ STAV

p.č. 265/1, k.ú: Stredné Mesto

Miesto:

ŠPORTOVÁ HALA KOŠICE

Dátum: 22.11.2019

Autor:



ING. LUBOMÍR LÁMER

č.v. 1 Mierka: 1:750

ING. RADOSLAV LEVČÍK

1 5 10 50