


PÔDORYS ZÁKLADOV

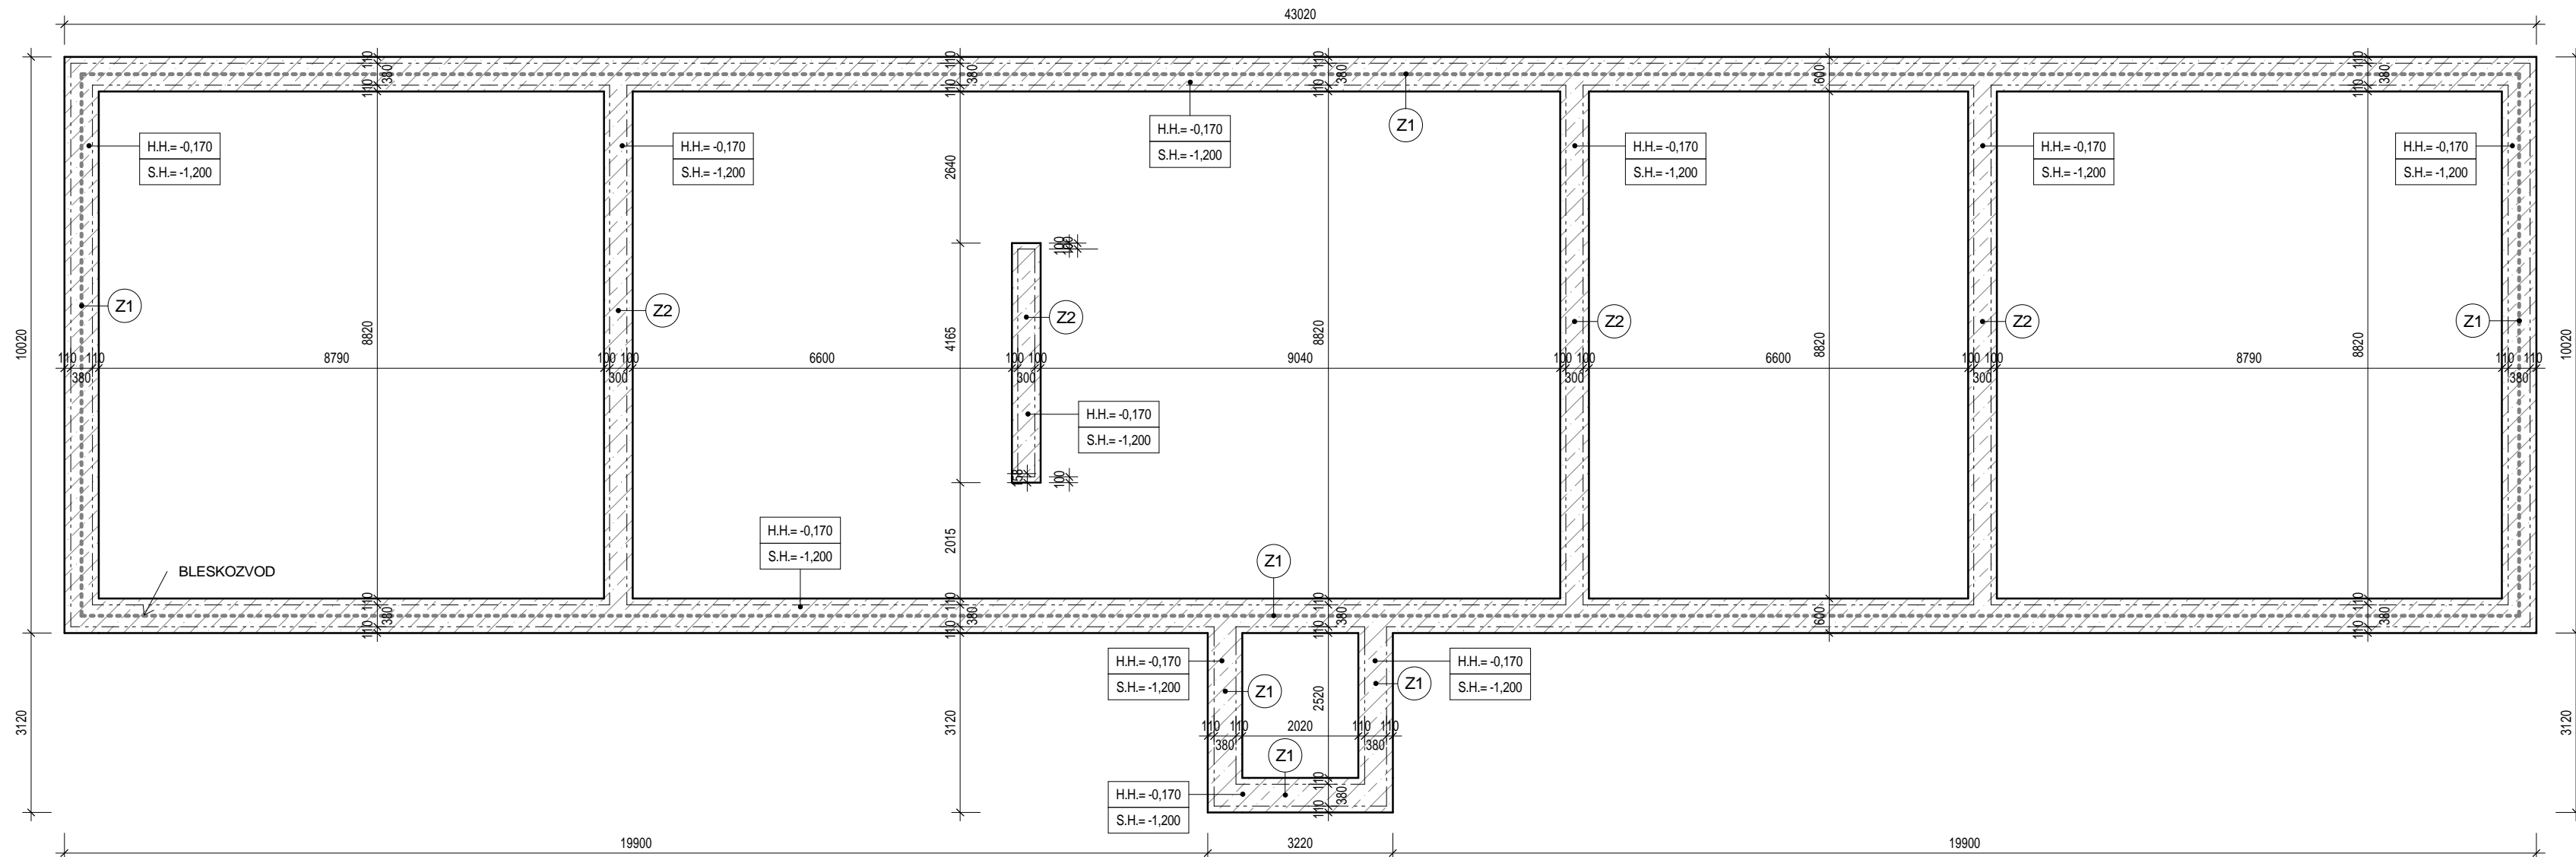



POZNÁMKA:


- PROJEKTANT NENESIE ŽIADNÚ ZODPOVEDNOSŤ ZA ZMENY USKUTOČNENÉ BEZ JEHO SÚHLASU !
- ZHOTOVITEĽ JE POVINNÝ O ZISTENÝCH CHYBÁCH V DOKUMENTÁCII NEODKLADNE INFORMOVAŤ PROJEKTANTA !
- VŠETKY VÝŠKOVÉ A DLŽKOVÉ ROZMERY KONTROLOVAŤ POČAS PRIEBEHU PRÁČ NA STAVBE !
- TRIEDU BETÓNU, VÝKAZ VÝSTUŽE, PRIEREZY STUŽUJÚCICH PRVKOV URČÍ REALIZAČNÁ ČASŤ STATIKA.
- VYKÁZANÉ STAVEBNÉ ÚPRAVY /PRESTUPY, PRIERAZY, DRÁŽKY, NIKY, DILATÁCIE/ JE NUTNÉ KONFRONTOVAŤ S JEDNOTLIVÝMI PROFESIAMI !
- PRED OBJEDNANÍM POUŽITÝCH MATERIÁLOV JE POTREBNÉ PRESNE ZAMERAŤ ZHOTOVITEĽOM SKUTOČNÉ ROZMERY NA STAVBE A SKONTROLOVAŤ POČET VYKÁZANÝCH PRVKOV!
- VŠETKY PODKLADNÉ BETÓNY JE POTREBNÉ STUŽIŤ KARI ROHOŽAMI !
- ZÁKLADOVÝ ZEMNÍČ BLESKOZVODU /OCEĽOVÁ PÁSOVINA/ OSADIŤ NA DNO ZÁKLADOV V ICH OSI!

VÝKAZ ZÁKLADOV					
ZN.	POPIS	MODEL	TYP	ŠÍRKA/mm/	OBJEM
Z1	ZÁKLADOVÝ PÁS	LIATY BETÓN	C16/20	600	50.04 m³
Z2	ZÁKLADOVÝ PÁS	LIATY BETÓN	C16/20	500	11.18 m³
					61.22 m³

LEGENDA:

- | | |
|---|---|
|  | Z-1 ZÁKLADOVÉ PÁSY Z PROSTÉHO BETÓNU PREVIAZANÉ LOMOVÝM KAMENOM ŠÍRKY 600 mm V NEZÁMRZNEJ HLBKE |
|  | Z-2 ZÁKLADOVÉ PÁSY Z PROSTÉHO BETÓNU PREVIAZANÉ LOMOVÝM KAMENOM ŠÍRKY 500 mm V NEZÁMRZNEJ HLBKE |

Tento výkres je originál a jeho kopírovanie bez súhlasu majiteľa je trestné podľa §21.odst. d) zákona č.383/1997 Z.z. ODYSEA c copyright:

Autor Projekt: ING.LADISLAV KOMJÁTHY Čínska 17 , 040 13 KOŠICE Slovenská republika tel: +412 (0)905 327 469 e-mail: odysea.projekt@gmail.com web: www.odysea-projekt.sk	Zodpovedný projektant:  Ing.Ladislav Komjáthy autorizovaný stavebný inžinier	ALVEST MONT MIDDLE EAST s.r.o. Dopravná 12 , 040 01 KOŠICE Slovenská republika	
Stavba: MATERSKÁ ŠKÔLKA Miesto: VÍTAZ Objekt: SO-01 MATERSKÁ ŠKÔLKA	Stupeň: Projekt pre stavebné povolenie a realizáciu	Pečiatka: Sada:	
Investor: OBEC VÍTAZ	Dátum: OKTÓBER 2016	Formát: A 3	
Diel: D-Konštrukcie pozemných stavieb /ASR/	Časť: Stavebná	Číslo výkresu:	
Názov Výkresu: PÔDORYS ZÁKLADOV	Mierka: 1 : 100	D-01	