



ZOMETRICKÁ SCHÉMA

A 1:50

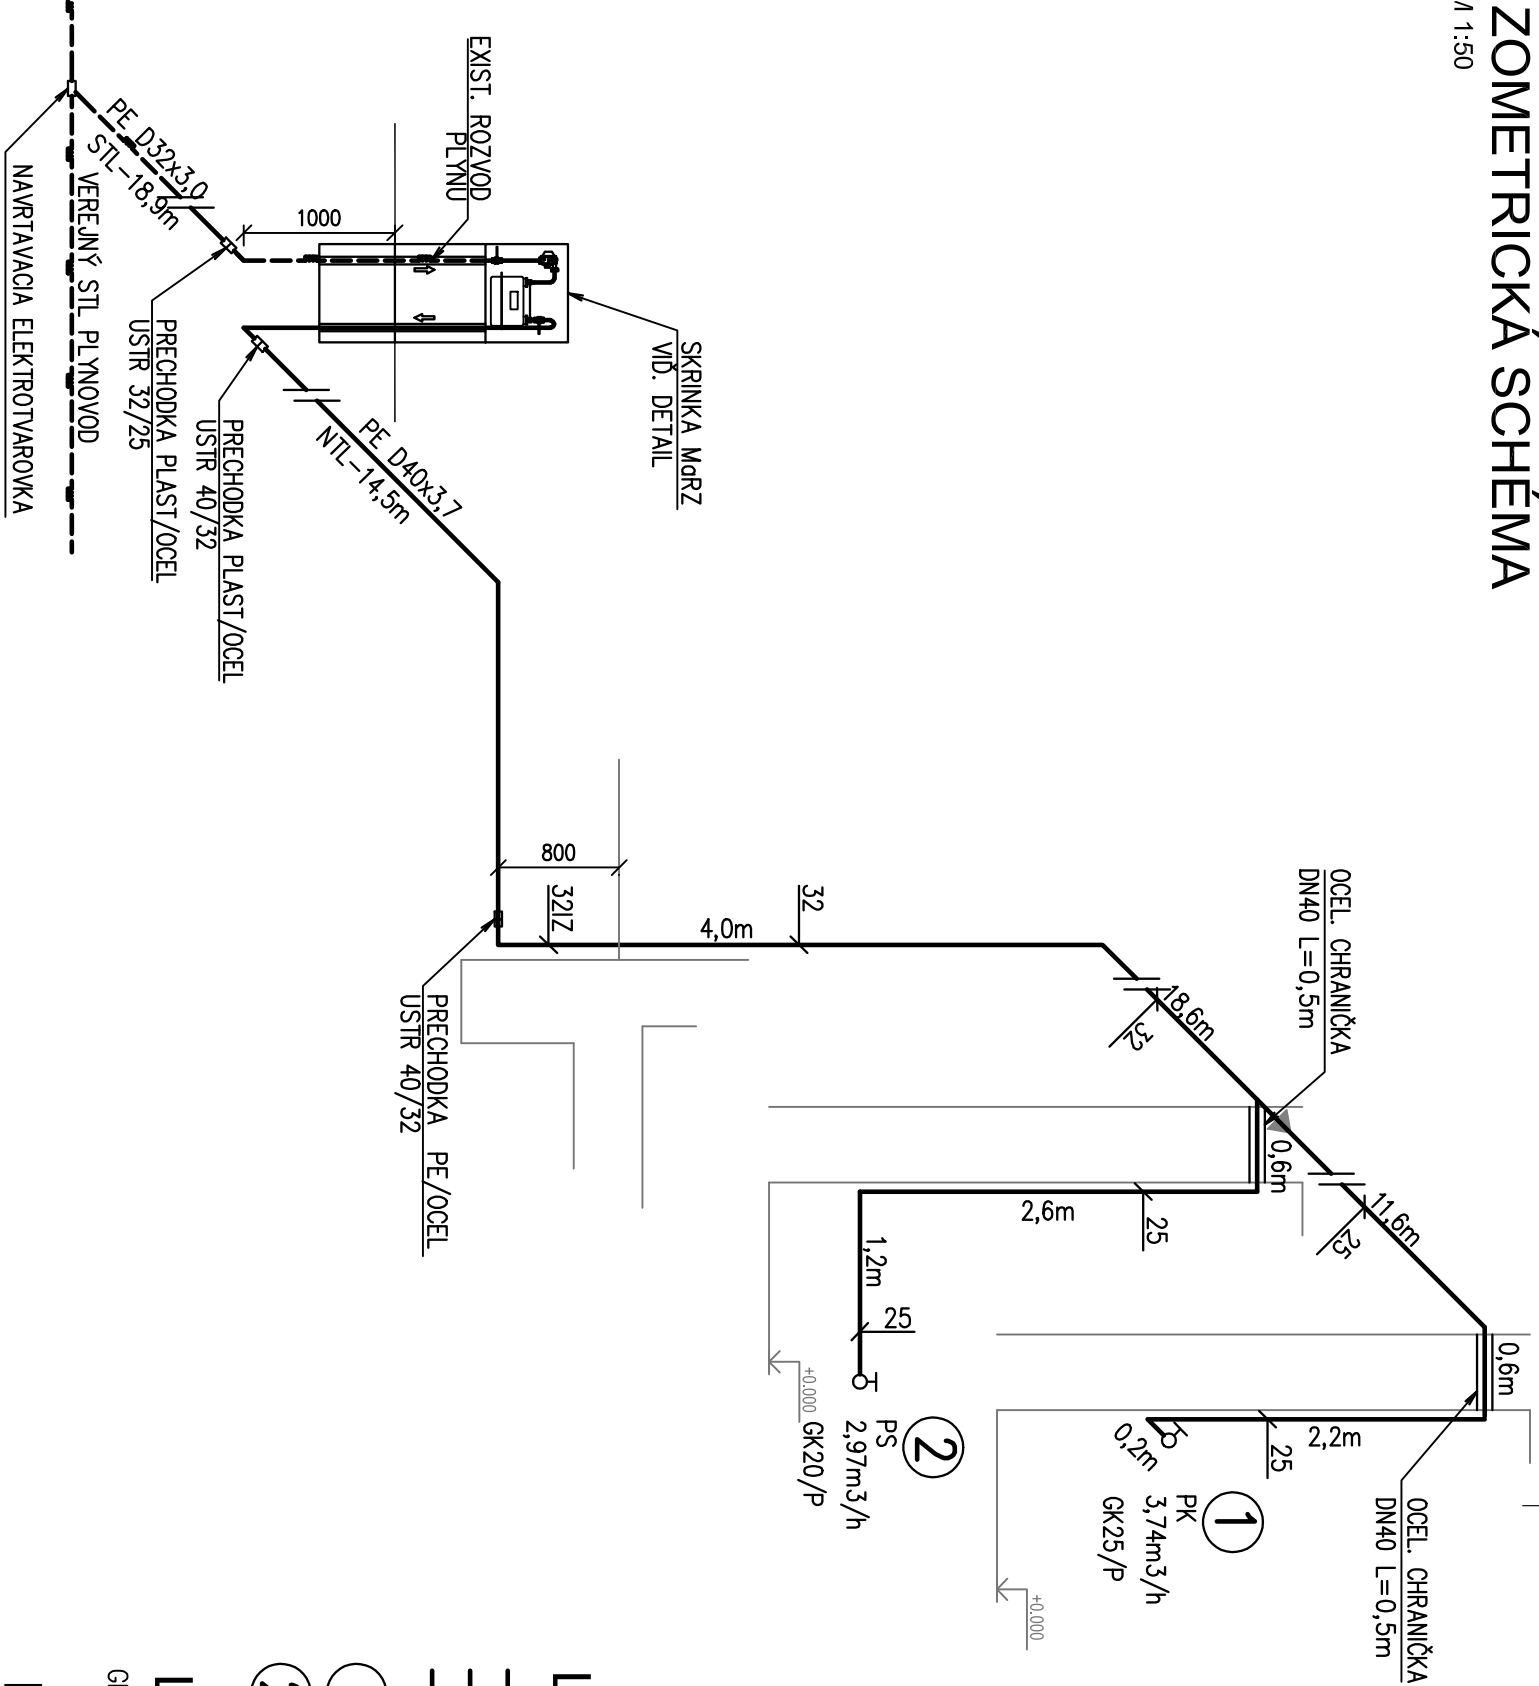

DETAIL PLYNOMERNEJ SKRINKY

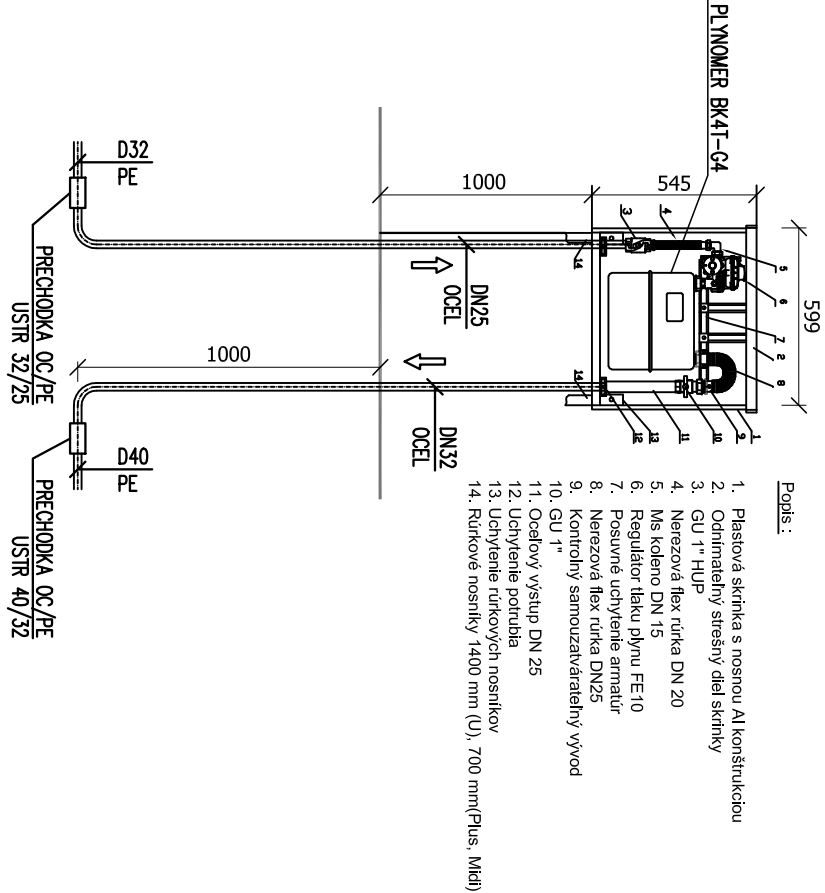

LEGENDA

- VEREJNÝ PLYNOVOD STL
- STL PLYNOVÁ PRÍPOJKA
- NAVRHOVANÉ NTL PLYNOVÉ POTRUBIE

- 1 PLYNOVÝ KONDENZAČNÝ KOTOL
Qt=35 kW, POTREBA ZP=3,74 m3/h
- 2 PLYNOVÝ SPORÁK 4-HORÁKOVÝ; SPOTREBA ZP=2,97 m3/h

LEGENDA ARMATÚR

GK – GULOVÝ KOHÚT ZÁVITOVÝ PRE PLYN PLNOPRIETOKOVÝ

POZNÁMKA

PRECHODY POTRUBIA ČEZ VŠETKY STAVEBNÉ KONŠTRUKCIE MUSIA BYŤ OPATRENÉ CHRANIČKOU.

6

HPP:		Zodpovedný projektant:		Výpracoval:	
ALVEST MONT MIDDLE EAST s.r.o.		Ing. Michal KÖVER		Ing. Michal KÖVER	
Dopravná 12, Košice					
Investor:		Obec VÍŤAZ			
Miesto stavby:		VÍŤAZ , parc.č. 1174; okres Prešov			
Názov stavby:		Materská škola			
Materská škola					
Časť PD:		PLYNOVÁ PRÍPOJKA A PLYNOFIKÁCIA			
PS, SO:		SO-01 MATERSKÁ ŠKOLKA			
Obsah výkresu:		IZOMETRICKÁ SCHÉMA			