


PÔDORYS 1.NP - VODOVOD

M 1:100

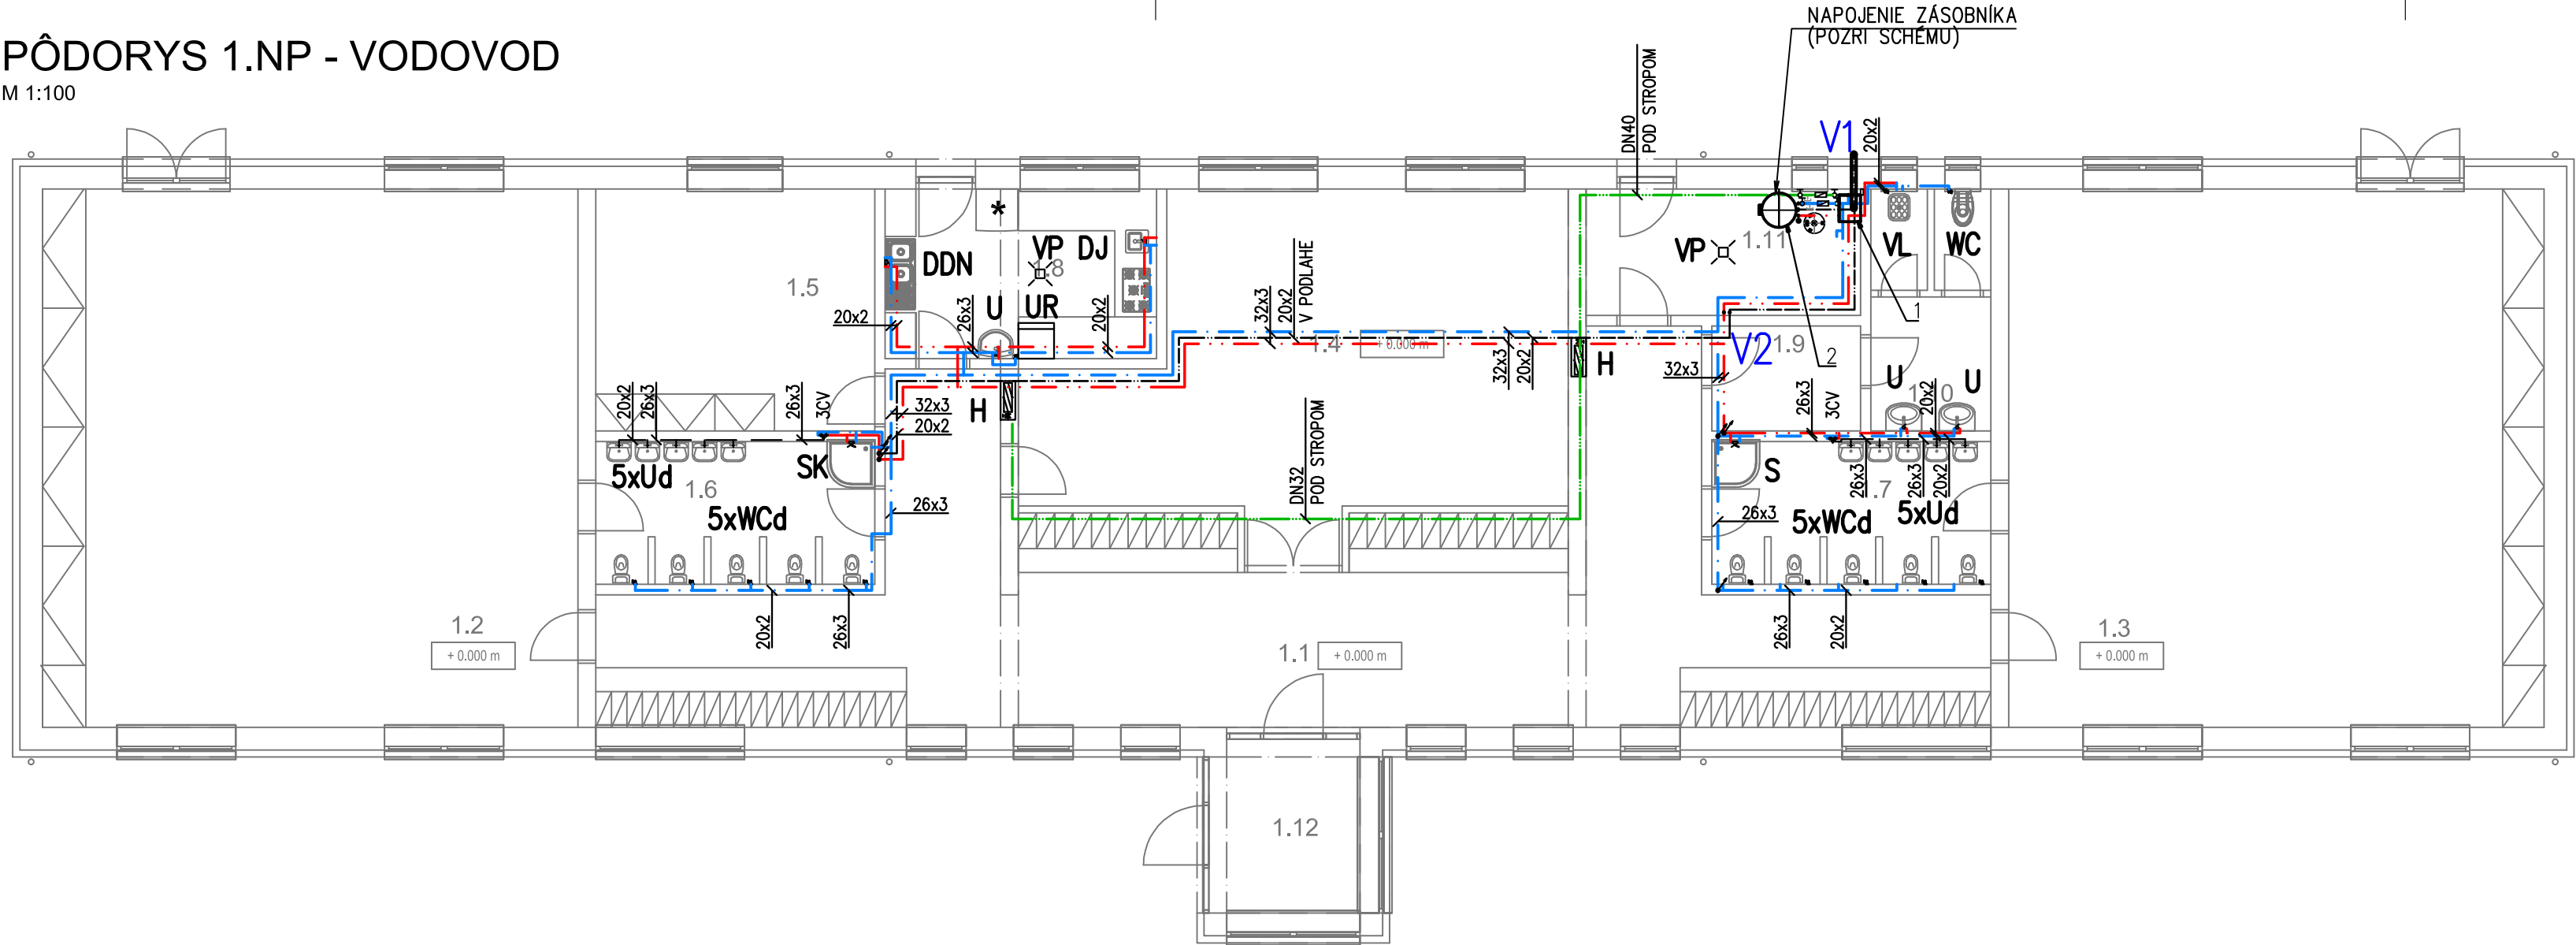

LEGENDA

- PITNÁ VODA
- TEPLÁ VODA
- CIRKULÁCIA TEPLEJ VODY
- ZMIEŠANÁ VODA PRE DETSKÉ UMÝVADLÁ
- POŽIARNY VODOVOD

- U UMÝVADLO KERAMICKÉ + PÁKOVÁ BATÉRIA STOJÁNKOVÁ
- Ud DETSKÉ UMÝVATKO KERAMICKÉ + PÁKOVÁ BATÉRIA STOJÁNKOVÁ
- WC ZÁCHOD STOJATÝ KOMBI + ROHOVÝ VENTIL
- WCd ZÁCHOD STOJATÝ DETSKÝ S PLASTOVOU NÁDRŽKOU+ROHOVÝ VENTIL
- DJ DREZ NEREZOVÝ + PÁKOVÁ BATÉRIA STOJÁNKOVÁ
- DDN DREZ DVOJITÝ NEREZOVÝ + PÁKOVÁ BATÉRIA STOJÁNKOVÁ
- VP VPUŠŤ PODLAHOVÁ SO SIFÓNOM HL 310 NPr
- SK SPRCHOVÁ VANIČKA + NÁSTENNÁ BATÉRIA SO RUČNOU SPRCHOU
- VL VÝLEVKA KERAMICKÁ + NÁSTENNÁ BATÉRIA
- UR UMÝVAČKA RIADU KUCHYNSKÁ + ROHOVÝ VENTIL
- H HYDRANTOVÝ NAVIJAK S TVAROVÝM STÁLLOU HADICOU (PODLA PROJEKTU POŽIARNEJ OCHRANY)
- 1- PLYNOVÝ KONDENZAČNÝ KOTOL 35kW (DODÁVKA PROJEKTU VYKUROVANIA)
- 2- ZÁSOBNÍKOVÝ OHRIEVAČ TEPLEJ VODY – OBJEM 200 LITROV (DODÁVKA PROJEKTU VYKUROVANIA)
- EX- EXPANZNÁ NÁDOBA PRE TEPLÚ VODU FLAMCO AIRFIX A35

V. OZNAČENIE VODOVODNEJ STÚPAČKY SV, TÚV A CIRKULÁCIE TÚV

Č.M.	NÁZOV
1.1	CHODBA
1.2	TRIEDA
1.3	TRIEDA
1.4	JEDÁLEŇ
1.5	KANCELÁRIA
1.6	UMÝVARKA
1.7	UMÝVARKA
1.8	KUCHYŇA
1.9	ŠATŇA ZAMESTNANCI
1.10	WC ZAMESTNANCI
1.11	TECHNICKÁ MIESTNOSŤ
1.12	ZÁDVERIE

POZNÁMKA:

- PROJEKTANT NENESIE ŽIADNÚ ZODPOVEDNOSŤ ZA ZMENY USKUTOČNENÉ BEZ JEHO PÍSOMNÉHO SÚHLASU !
- ZHOTOVITEL JE POVINNÝ O ZISTENÝCH CHYBÁCH V DOKUMENTÁCII NEODKLADNE INFORMOVAŤ PROJEKTANTA !
- RIEŠENIE ROZVODOV VODY A KANALIZÁCIE TREBA PRISPÔSOBIŤ STAVU NA STAVBE

PARÉ Č:

6

Hlavný projektant stavby : ALVEST MONT MIDDLE EAST s.r.o. Dopravná 12, Košice	Zodpovedný projektant: Ing. Michal KÖVER	Vypracoval: Ing. Michal KÖVER	Ing. Michal Köver MITERM Sputníková 15, Košice tel. : +421 907 362 284 e-mail: kover.ml@gmail.com IČO : 46 357 653
Investor: Obec VÍŤAZ	Miesto stavby: VÍŤAZ , parc.č. 1174; okres Prešov	Názov stavby: MATERSKÁ ŠKOLKA	Dátum: 10/2016 Stupeň projektu: Projekt pre stavebné povolenie a realizáciu
Časť PD: ZDRAVOTNÁ TECHNIKA	PS, SO: SO-01 MATERSKÁ ŠKOLKA	Číslo zákazky: 42/2016	Mierka: 1:100 Číslo výkresu: 03
Obsah výkresu: PÔDORYS 1.NP - VODOVOD		Počet A4: 3xA4	