


PÔDORYS 1.NP

M 1:100

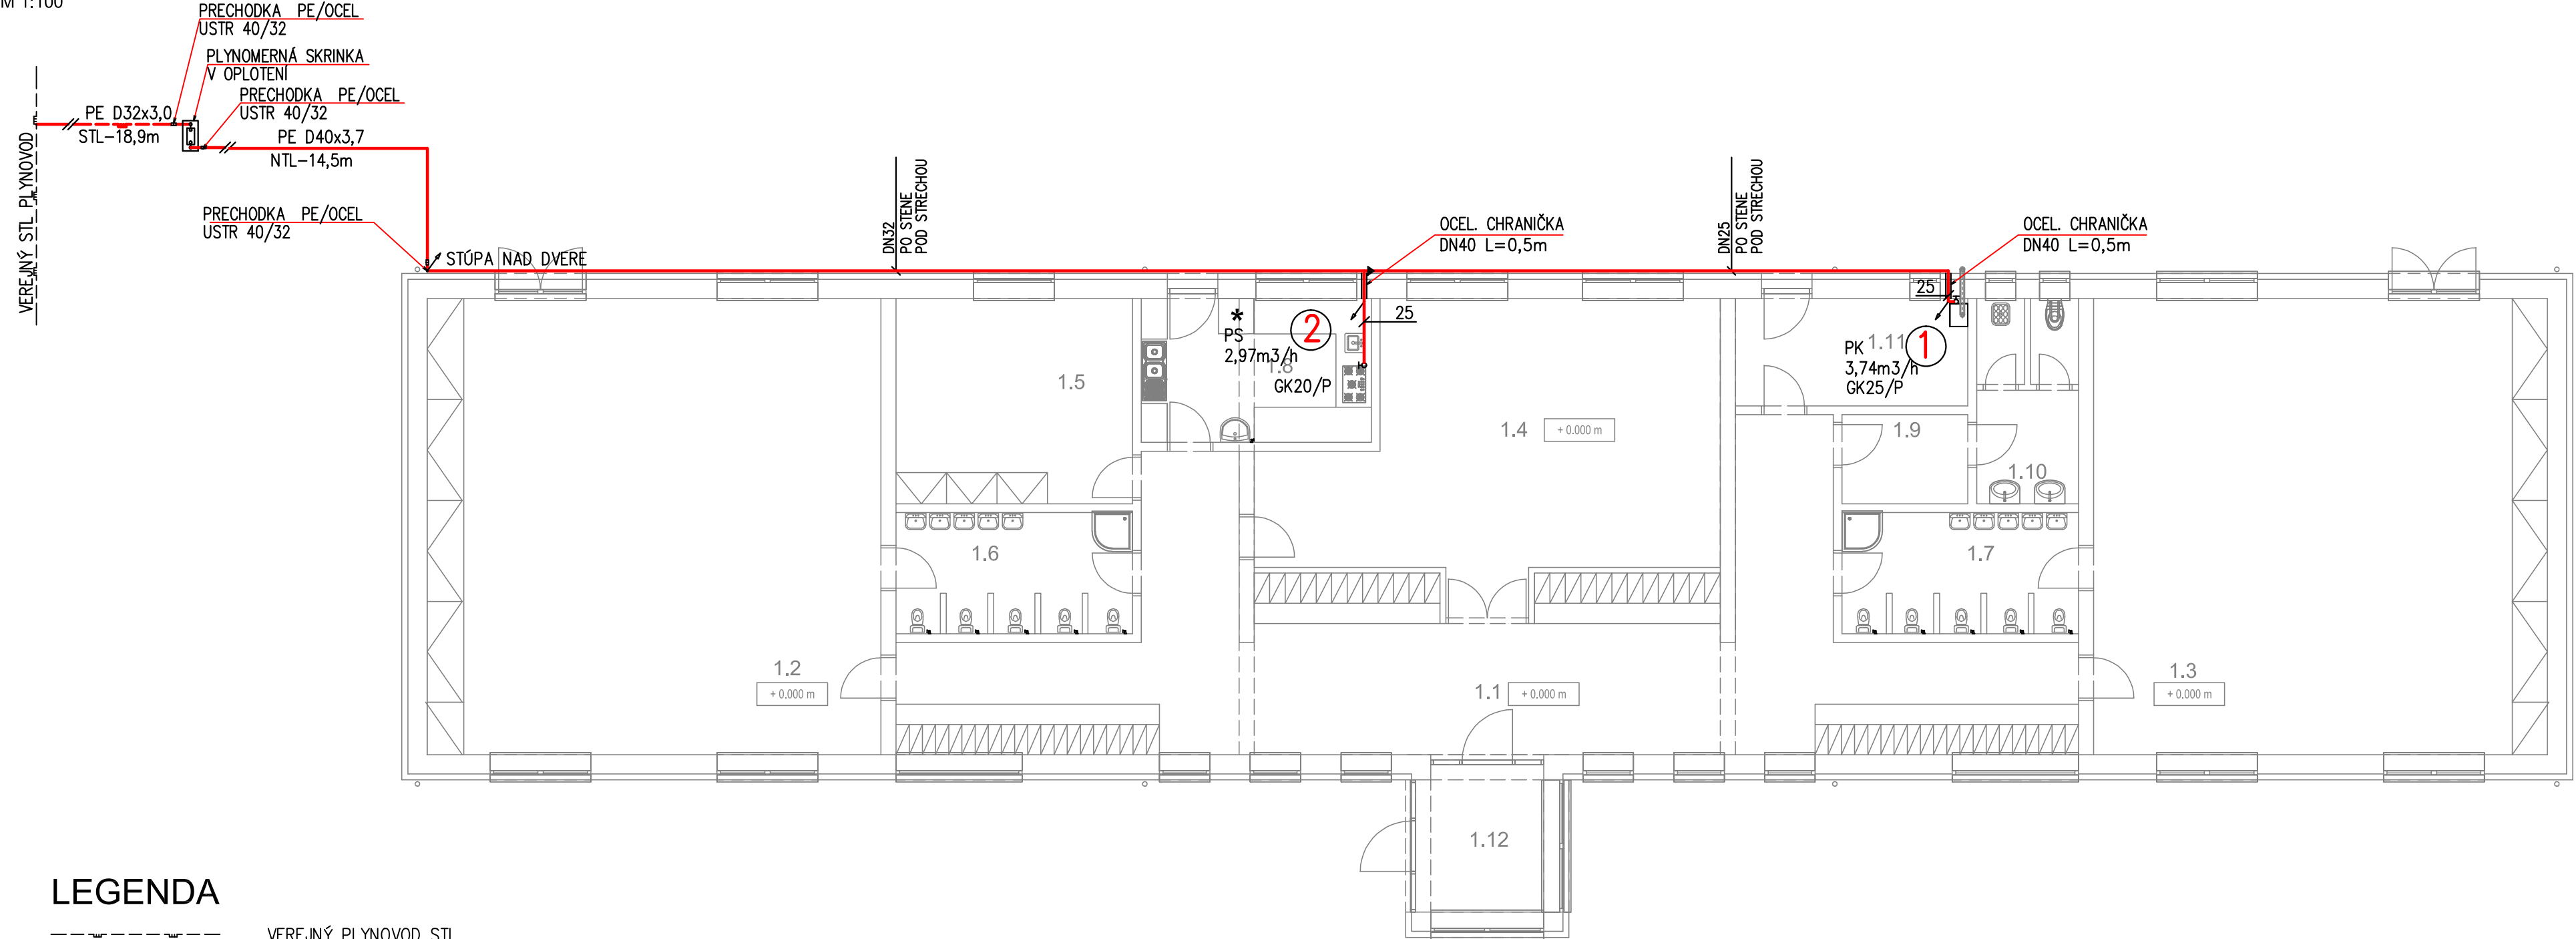

LEGENDA

- VEREJNÝ PLYNOVOD STL
- STL PLYNOVÁ PRÍPOJKA
- NAVRHOVANÉ NTL PLYNOVÉ POTRUBIE

- 1 PLYNOVÝ KONDENZAČNÝ KOTOL
Qt=35 kW, POTREBA ZP=3,74 m³/h
- 2 PLYNOVÝ SPORÁK 4-HORÁKOVÝ; SPOTREBA ZP=2,97 m³/h

LEGENDA ARMATÚR

GK – GULOVÝ KOHÚT ZÁVITOVÝ PRE PLYN PLNOPRIETOKOVÝ

POZNÁMKA

PRECHODY POTRUBIA CEZ VŠETKY STAVEBNÉ KONŠTRUKCIE MUSIA BYŤ OPATRENÉ CHRÁNIČKOU.

POZNÁMKA:

- PROJEKTANT NENESIE ŽIADNÚ ZODPOVEDNOSŤ ZA ZMENY USKUTOČNENÉ BEZ JEHO PÍSOMNÉHO SÚHLASU !
- ZHOTOVITEL JE POVINNÝ O ZISTENÝCH CHYBÁCH V DOKUMENTÁCII NEODKLADNE INFORMOVAŤ PROJEKTANTA !
- RIEŠENIE ROZVODOV VODY A KANALIZÁCIE TREBA PRISPÔSOBIŤ STAVU NA STAVBE

Č.M.	NÁZOV
1.1	CHODBA
1.2	TRIEDA
1.3	TRIEDA
1.4	JEDÁLEŇ
1.5	KANCELÁRIA
1.6	UMÝVARKA
1.7	UMÝVARKA
1.8	KUCHYŇA
1.9	ŠATŇA ZAMESTNANCI
1.10	WC ZAMESTNANCI
1.11	TECHNICKÁ MIESTNOSŤ
1.12	ZÁDVERIE

PARÉ Č:

HIP: ALVEST MONT MIDDLE EAST s.r.o. Dopravná 12, Košice	Zodpovedný projektant: Ing. Michal KÖVER	Vypracoval: Ing. Michal KÖVER	Ing. Michal Köver MITERM Sputníková 15, Košice tel. : +421 907 362 284 e-mail: kover.ml@gmail.com IČO : 46 357 653
Investor: Obec VÍTAZ	Miesto stavby: VÍTAZ , parc.č. 1174; okres Prešov	Názov stavby: MATERSKÁ ŠKOLKA	Dátum: 10/2016
Časť PD: PLYNOVÁ PRÍPOJKA A PLYNOFIKÁCIA	PS, SO: SO-01 MATERSKÁ ŠKOLKA	Číslo zákazky: 42/2016	Stupeň projektu: Projekt pre stavebné povolenie a realizáciu
Obsah výkresu: PÔDORYS 1.NP	Mierka: 1:100	Počet A4: 3xA4	Číslo výkresu: 02