


REN


M 1:30

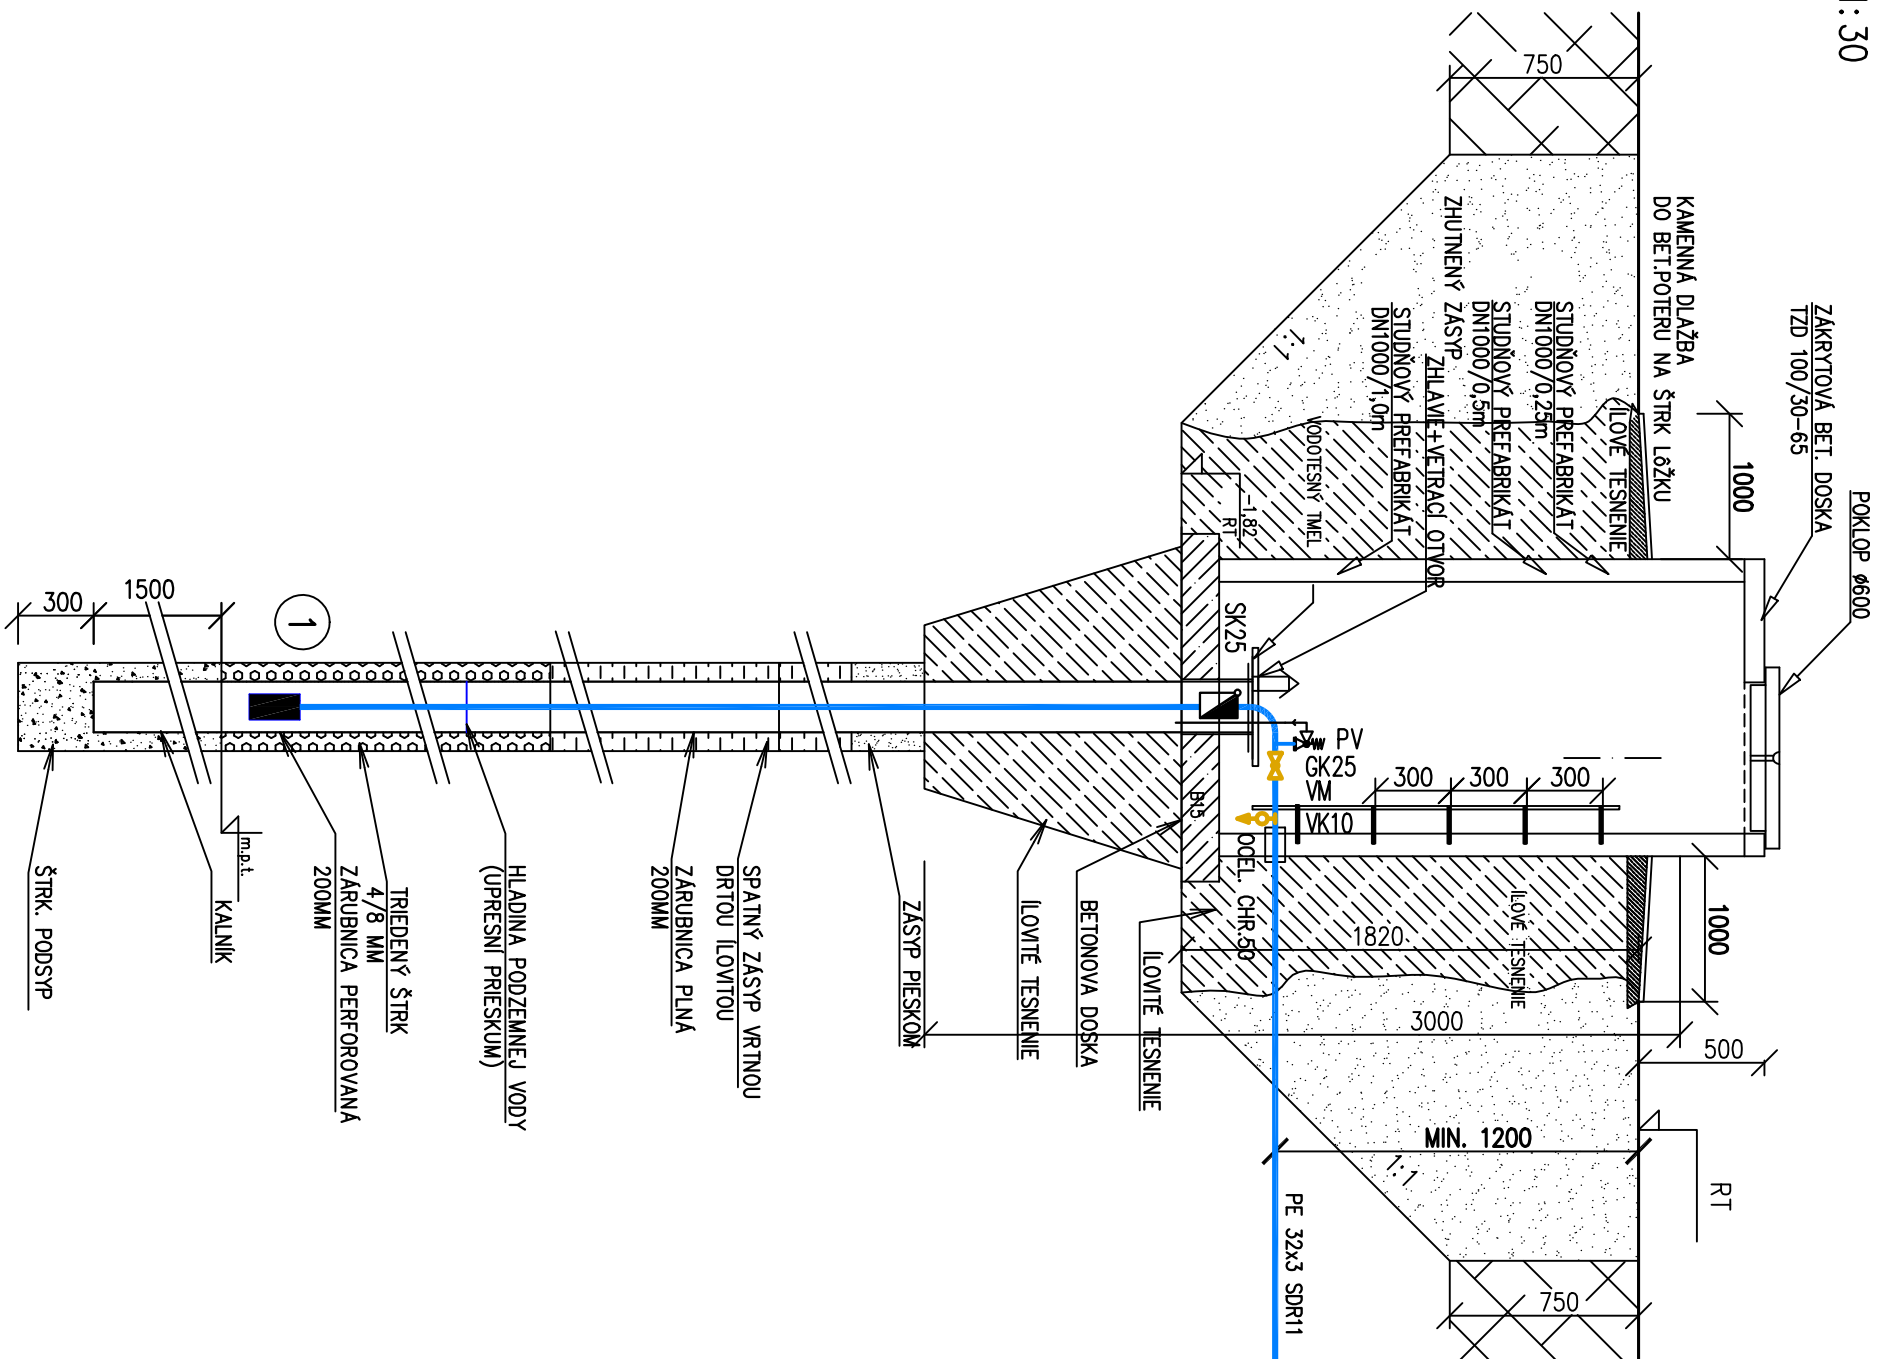

LEGENDA

- 1** PONORNÉ ČERPADLO
(TYP UPRESNIŤ PO VYKONANÍ PRIESKUMNÉHO VRTU A URČENÍ HLBKÝ VODY)
- GK – GULOVÝ KOHÚT
SK – SPATNÁ KLAPKA
PV – POISTNÝ VENTIL
VK – VYPÚŠŤACÍ VENTIL

ELEKTRICKÉ ZAPOJENIE PREVIESŤ PODĽA NÁVODU VÝROBCU ČERPADLA.

Hlavný projektant stavby :		Zodpovedný projektant:		Výpracoval:	
ALVEST MONT MIDDLE EAST s.r.o.		Ing. Michal KÖVER		Ing. Michal KÖVER	
Dopravná 12, Košice					
Investor:		Obec VIŤAZ			
Miesto stavby:		VIŤAZ , parc.č. 1174			
Názov stavby:					
MATERIALSKÁ ŠKOLKA					
Časť PD: ZDRAVOTNÁ TECHNIKA					
PS, SO: SO-01 MATERIALSKÁ ŠKOLKA					
Obsah výkresu: VRTANÁ STUDNA					
		Ing. Michal Köver			
		Sputníková 15, Košice			
		tel. : +421 907 362 284			
		e-mail: kover.m@gmail.com			
		IČO : 46 367 653			
Dátum:		10/2016			
Stupeň projektu:		Projekt pre stavebné			
Projekt pre stavebné		povolenie a realizáciu			
Číslo zakazky:		42/2016			
Mierka:		1:30		Číslo výkresu:	
Počet A4:		2x A4		10	