Pozdĺžny profil: TRASA C – SPOLOČNÝ CHODNÍK SVIT M 1:1000/100
Rozsah: km 0,00000 – km 1,72247

DRUH POZEMKOV
DZEM. EVIDENČ. JEDNOTKA
OKRES
KRAJ

SKLONOVÉ POMERY

KÓTY NIVELETY

KÓTY TERÉNU

POROVNÁVACIA ROVINA
722.00m.
VÝŠKOVÝ SYSTÉM B.p.v.

STANIČENIE v km

ČÍSLO PREVÍDZ. REZU

VZDIALENOSTI PR. REZOV

SMEROVÉ POMERY

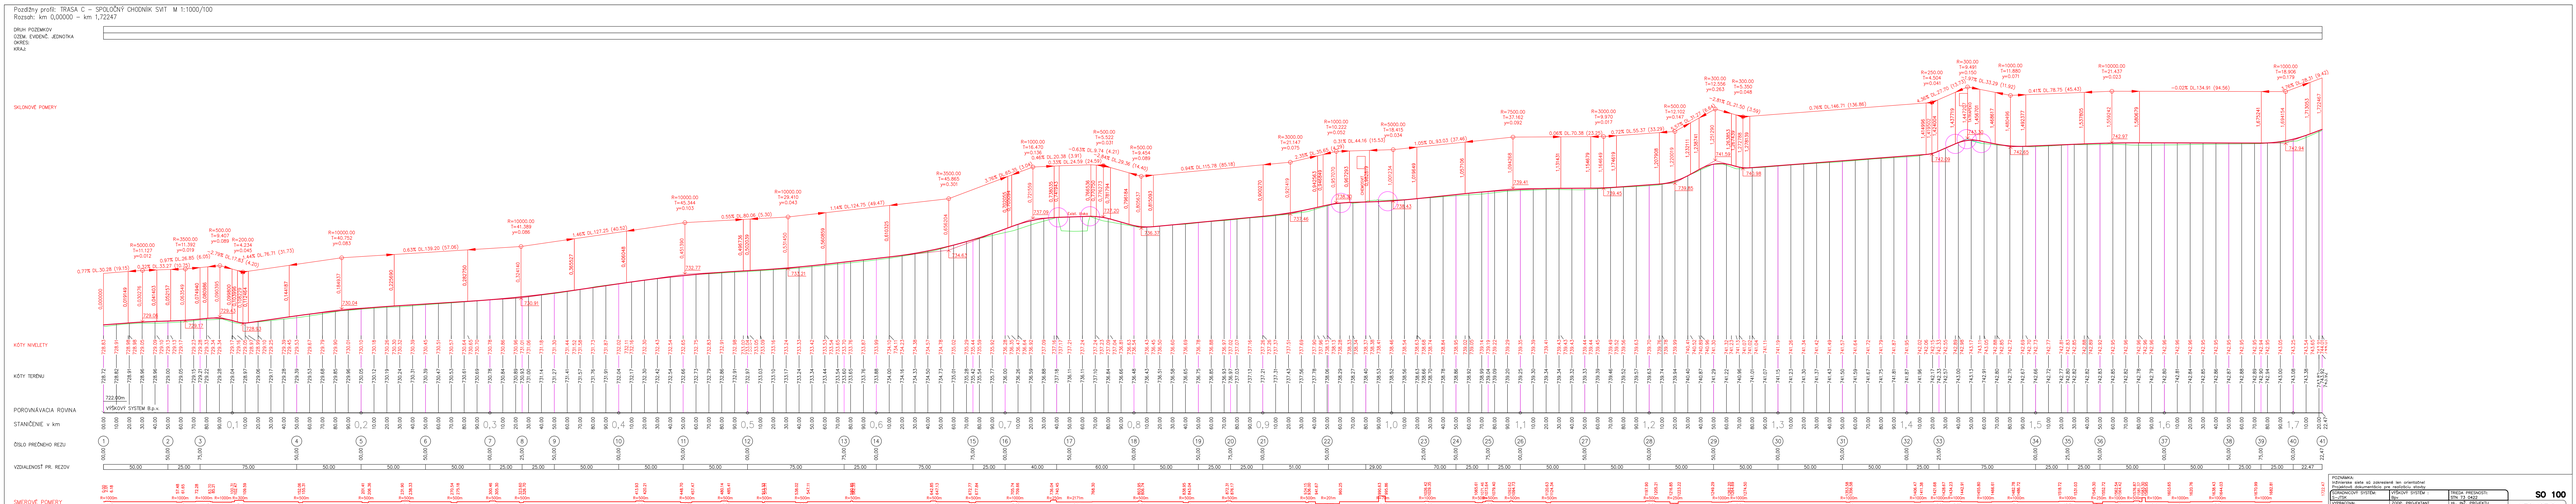

POZNÁMKA
Informačné zásky sú zobrazené len orientačné
Podrobnejšie dokumentácia pre realizáciu stavby

KOORDINAČNÝ SYSTÉM S-JTSK	VÝŠKOVÝ SYSTÉM Bpv	MIERKA PRIEMETU 1:m, (1:n,2x2)
VYPRACOVAL: ING. T. ŽAK	ZODP. PROJEKTANT: ING. M. MEDVEČEK	KL. PD: PROJEKTU: ING. T. ŽAK
KONTROLOVAL: ING. R. MEDVEČEK	DÁTUM: 09/2017	
OBJEDNÁVATEĽ:		

Mestský Ústí, Hrkeškalonova 269/32, 058 21 Ústí

SO 100
AUTOMOTION
S.r.o.
POPRAD

NÁZOV:
Spoločný chodník pre cyklistov a chodcov – pozdĺž cesty I/18, SVIT

STUPEŇ: DPS	FORMÁT: 2X(594x420)	
DÁTUM: 09/2017	V. ČAS:	
MIERKA: 1:1000/100	V. MRCH:	
V. VYHOTOV: 100.7	V. SÚPRAVY:	

OBJEKT: SO 100 – CHODNÍK

POZDĺŽNY PROFIL – TRASA C