


LEGENDA MIESTNOSTÍ

OZNAC.	NAZOV MIESTNOSTI	PLOCHA m²
101	ZADVERIE	3,25
102	CHODBA	12,37
103	CHODBA	3,60
104	ŠATĽA PERSONÁL	5,47
105	UMÝVAREŇ, WC	6,20
106	SKLAD – ZEMIAKY	8,70
107	SKLAD – ZEMIAKY	8,90
108	SKLAD – MOKA	9,00
109	KANCELÁRIA	9,16
110	PRÍPRAVA	9,36
111	DENNÝ SKLAD	6,37
112	UMÝVAREŇ KUCH. RIADU	9,53
113	KUCHYŇA	48,55
114	VÝDAJ JEDLA	7,00
115	PRÍJEM, UMÝVANIE	9,66
116	JEDALEŇ	100,00
118	VSTUP, HALA	55,06
119	UMÝVAREŇ DIEVČATÁ	6,45
120	WC DIEVČATÁ	4,28
121	UMÝVAREŇ CHLAPCI	9,86
122	WC CHLAPCI, PISOÁRE	6,72
123	CHODBA	28,66
124	KLUBOVŇA PO	36,27
125	DRUŽINA MLÁDEŽE	37,51
126	DRUŽINA MLÁDEŽE	36,58
127	DIELŇA DREVO	56,56
128	KABINET	18,45
129	DIELŇA KOV	56,30
130	CHODBA	62,74
131	OOBORNÁ UČEŤA	30,82
132	KABINET TELESNEJ VÝCHOVY	15,36
133	CHODBA	10,10
134	ŠATĽA DIEVČATÁ	1,55
135	PREDSIEN	56,30
136	WC DIEVČATÁ	0,97
137	ŠATĽA CHLAPCI	14,83
138	PREDSIEN	1,46
139	WC CHLAPCI	0,97
140	SKLAD	15,73
141	SKLAD TELOVÝCHOVNÉHO NÁRADIA	20,84
142	SPOJOVACIA CHODBA	108,95
143	VÝROBNÁ KUCH. SCHÉDEK	14,24

SCHEMA ZÁKLADNEJ ŠKOLY - MIERKA 1:1000

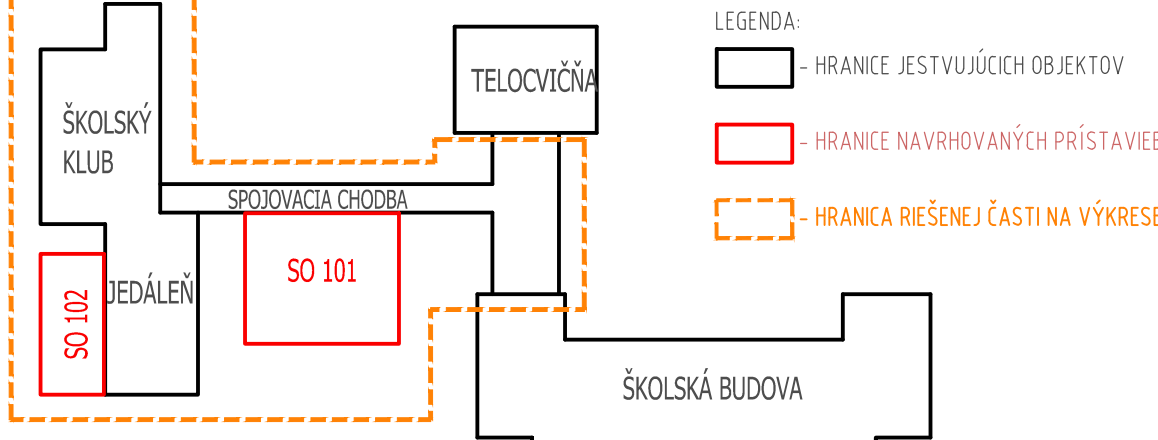

ČÍSLO REVÍZIE: 00  
DATUM: 14.6.2018

ARCHITEKT: ZODPOVEDNÝ PROJEKTANT ING. IGOR ŠNÝS	VYPRACOVAL ING. MARTIN SUCHÝ	KRESLIL ING. MARTIN SUCHÝ	KONTROLOVAL ING. KAROL HLAVÁČ
KRAJ: Trenčiansky	OBEC: Trenčín	K.Ú.: Trenčín	P.Ú.: 1829/1 ; 1829/2
INVESTOR: Mesto Trenčín, Mierové námestie 2, Trenčín, PČ 911 01, SR	Rekonštrukcia ZŠ Dlhé Hony		
JESTVUJÚCI STAV ARCHITEKTONICKO-STAVEBNÉ RIŠENIE	DATUM: 06/2018	FORMA: 18x M	STUPEŇ: PPS
PÓDORYS	ČÍSLO: 16_008-01	ARCHIV. ČÍSLO: 36 355 674	BYTOP, s.r.o.
	MIERKA: 1:75	ČÍSLO: 421 955 733994	OPATOVSÁ 248103 TRENČÍN 911 01 ICO: 36 355 674 bytop21@gmail.com E/101