




Pohľad východný:

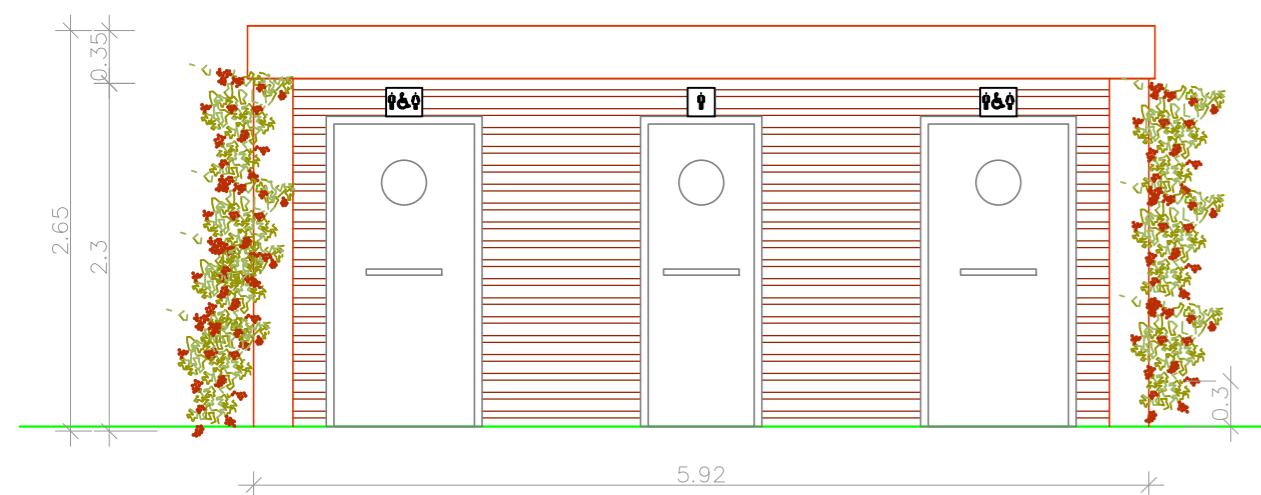


Pôdorys:

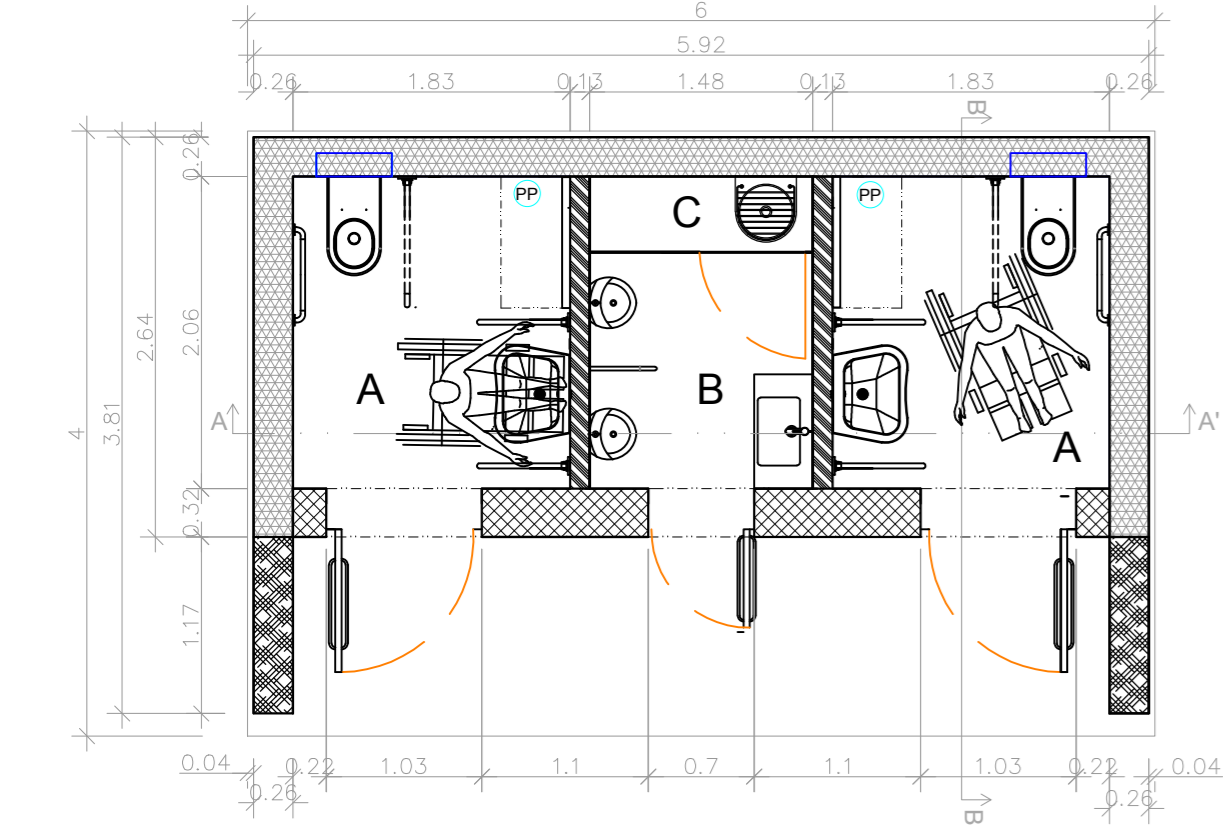


Pohľad západný:

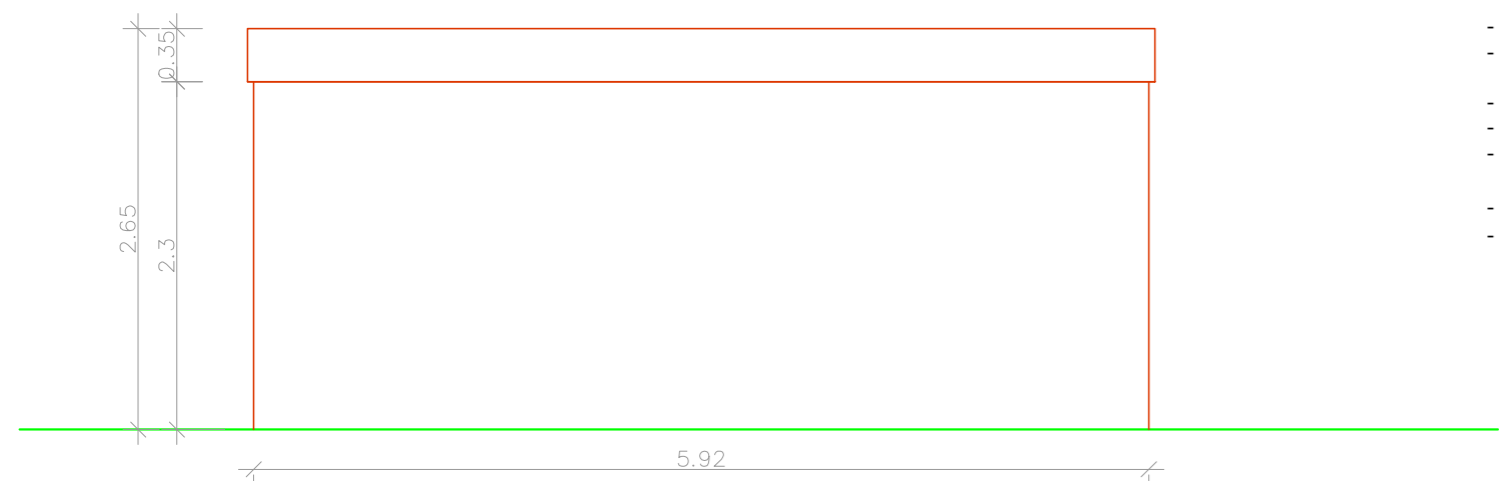

Pohľad južný:

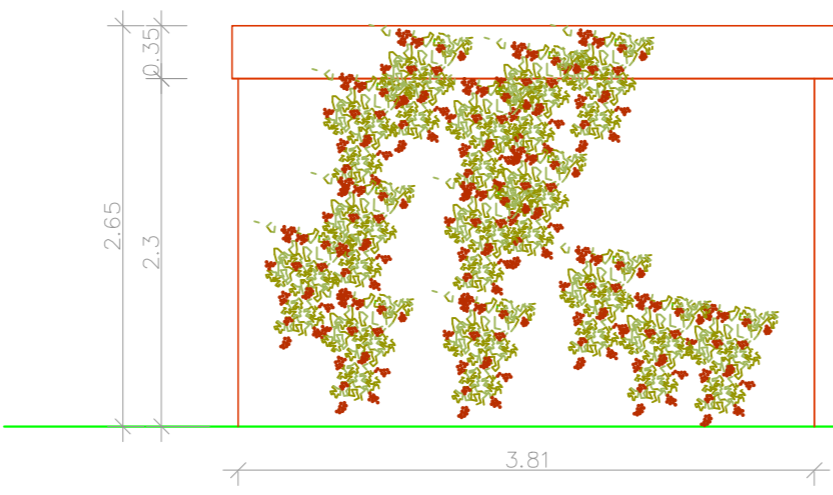

Pohľad severný:

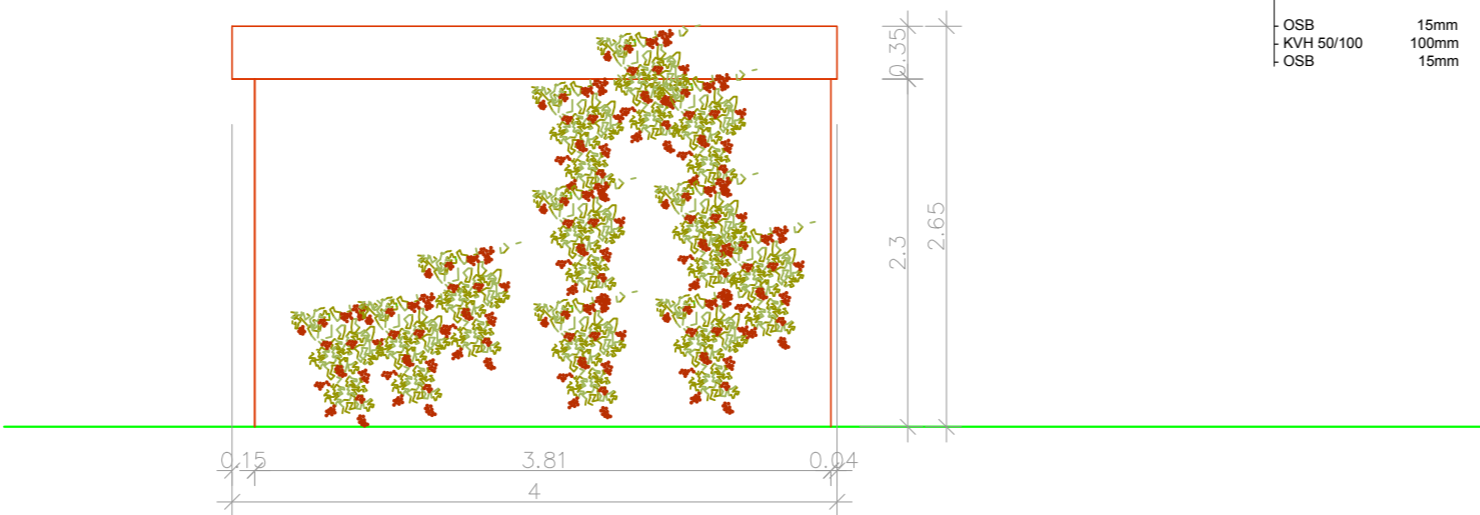

SKLADBY STIEN:

skladba obvodovej steny A



- SÁDROKARTONOVÁ DOSKA 12,5 (25)mm
- TEPELNÁ IZOLÁCIA - MIN.VLNA 50mm
- (KONŠTRUKCIA Z CW PROFILOV)
- OSB3, E0 - EGGER EUROSTRAND 15mm
- KVH 50/120 + TEPELNÁ IZOLÁCIA - MINERÁLNA VLNA 120mm
- DREVOVLÁKNITÉ DOSKY 60mm
- DIF.OTVORENÁ FÓLIA 0,4mm
- PREVETRVÁVANÁ MEDZERA 40mm
- (KONTRALATY 40/40)
- DREVENÝ OBKLAD 40mm

skladba obvodovej steny B



- SÁDROKARTONOVÁ DOSKA 12,5mm
- TEPELNÁ IZOLÁCIA - MIN.VLNA 50mm
- (KONŠTRUKCIA Z CW PROFILOV)
- OSB3, E0 - EGGER EUROSTRAND 15mm
- KVH 50/120 + TEPELNÁ IZOLÁCIA - MINERÁLNA VLNA 120mm
- DREVOVLÁKNITÉ DOSKY 60mm
- CERTIFIKOVANÝ DIFÚZNE OTVORENÝ STIERKOVÝ 8mm
- OMIETKOVÝ SYSTÉM S VÝZTUŽOU 10mm

skladba steny C



- CERTIFIKOVANÝ DIFÚZNE OTVORENÝ STIERKOVÝ 8mm
- OMIETKOVÝ SYSTÉM S VÝZTUŽOU 10mm
- DREVOVLÁKNITÉ DOSKY 60mm
- KVH 50/120 120mm
- DREVOVLÁKNITÉ DOSKY 60mm
- CERTIFIKOVANÝ DIFÚZNE OTVORENÝ STIERKOVÝ 8mm
- OMIETKOVÝ SYSTÉM S VÝZTUŽOU 10mm

LEGENDA MATERIÁLOV:


	Základový betón C16/20
	Železobetón C30/37
	Sendvičová drevená konštrukcia typ A (drevený fas. obkl)
	Sendvičová drevená konštrukcia typ B (fasádna omietka)
	Sendvičová drevená konštrukcia typ C
	Sendvičová drevená konštrukcia nenosných priečok
	fasádny drevený obklad
	PP - sklápací prebalovací pult

LEGENDA MIESTNOSTÍ - 1.N.P.

OZNAČ. MIEST.	POPIS MIESTNOSTI	PLOCHA (m2)	PODLAHA POPIS	STENY	STROP
A	WC - páni/dámy/imobilní/prebalovací pult	3,78 (2x)	KD	KO	VO
B	Pánska toaleta s pisoármí	2,39	KD	KO	VO
C	Skład pre upratovaciu službu s výlevkou	0,76	KD	KO	VO

KD - keramická dlažba
KO - keramický obklad
VO - vápenocementová omietka

SADA ČÍSLO: AUTORIZAČNÁ PEČIATKA:

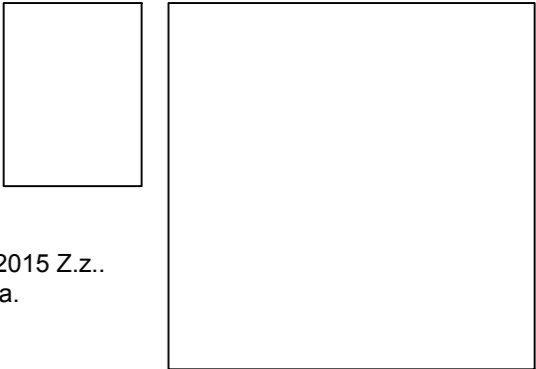

Toto architektonické dielo podlieha ochrane v zmysle Autorského zákona č. 185/ 2015 Z.z.. Akékoľvek jeho ďalšie použitie a reprodukovanie je možné iba so súhlasom autora.

KÓTOVANIE V METROCH
SÚRADNICOVÝ SYSTÉM : JTSC
VÝŠKOVÝ SYSTÉM : Bpv

ZODPOVEDNÝ PROJEKTANT	Ing. Ivana Štigová Kučírková, MSc.	
VYPRACOVAL	Ing. Michal Štiga	
KONTROLOVAL	Ing. Ivana Štigová Kučírková, MSc.	

AUTOR PROJEKTU	Ing. Ivana Štigová Kučírková, MSc.	Ing. Ivana Štigová Kučírková, MSc. krajinná architektúra / landscape architecture Cetuna 1294, 916 11 Bzince pod Javorinou IČO: 40970531, DIČ: 1073856652		
HLAVNÝ INŽINIER PROJEKTU	Ing. Ivana Štigová Kučírková, MSc.			
STAVEBNÍK	Mesto Trnava, Hlavná č. 1, 917 71 Trnava			
PARCELA	RN C č. 5671/6	STUPEŇ	DRS	
STAVBA	Obnova sídliskového vnútrobloku Agátka v Trnave - zóna A	PROFESIA	STAVEBNÉ KONŠTRUKCIE	
OBJEKT	SO-03 Výstavba verejných toaliet	FORMÁT	A4 x 3	SK
VÝKRES	Situácia a pohľady	DÁTUM	06/2020	
		MIERKA	1:50	3.1
		ČÍSLO ZÁK.	06/06/2018	