


KATASTRY
PARCELNÉ ČÍSLA
DRUH POVRCHU
VZDIAL. OBJEKTOV A VRCHOL. BODOV
OZNAČENIE VRCHOLOVÝCH BODOV

TRNAVA
26.70

Se

OBJEKT

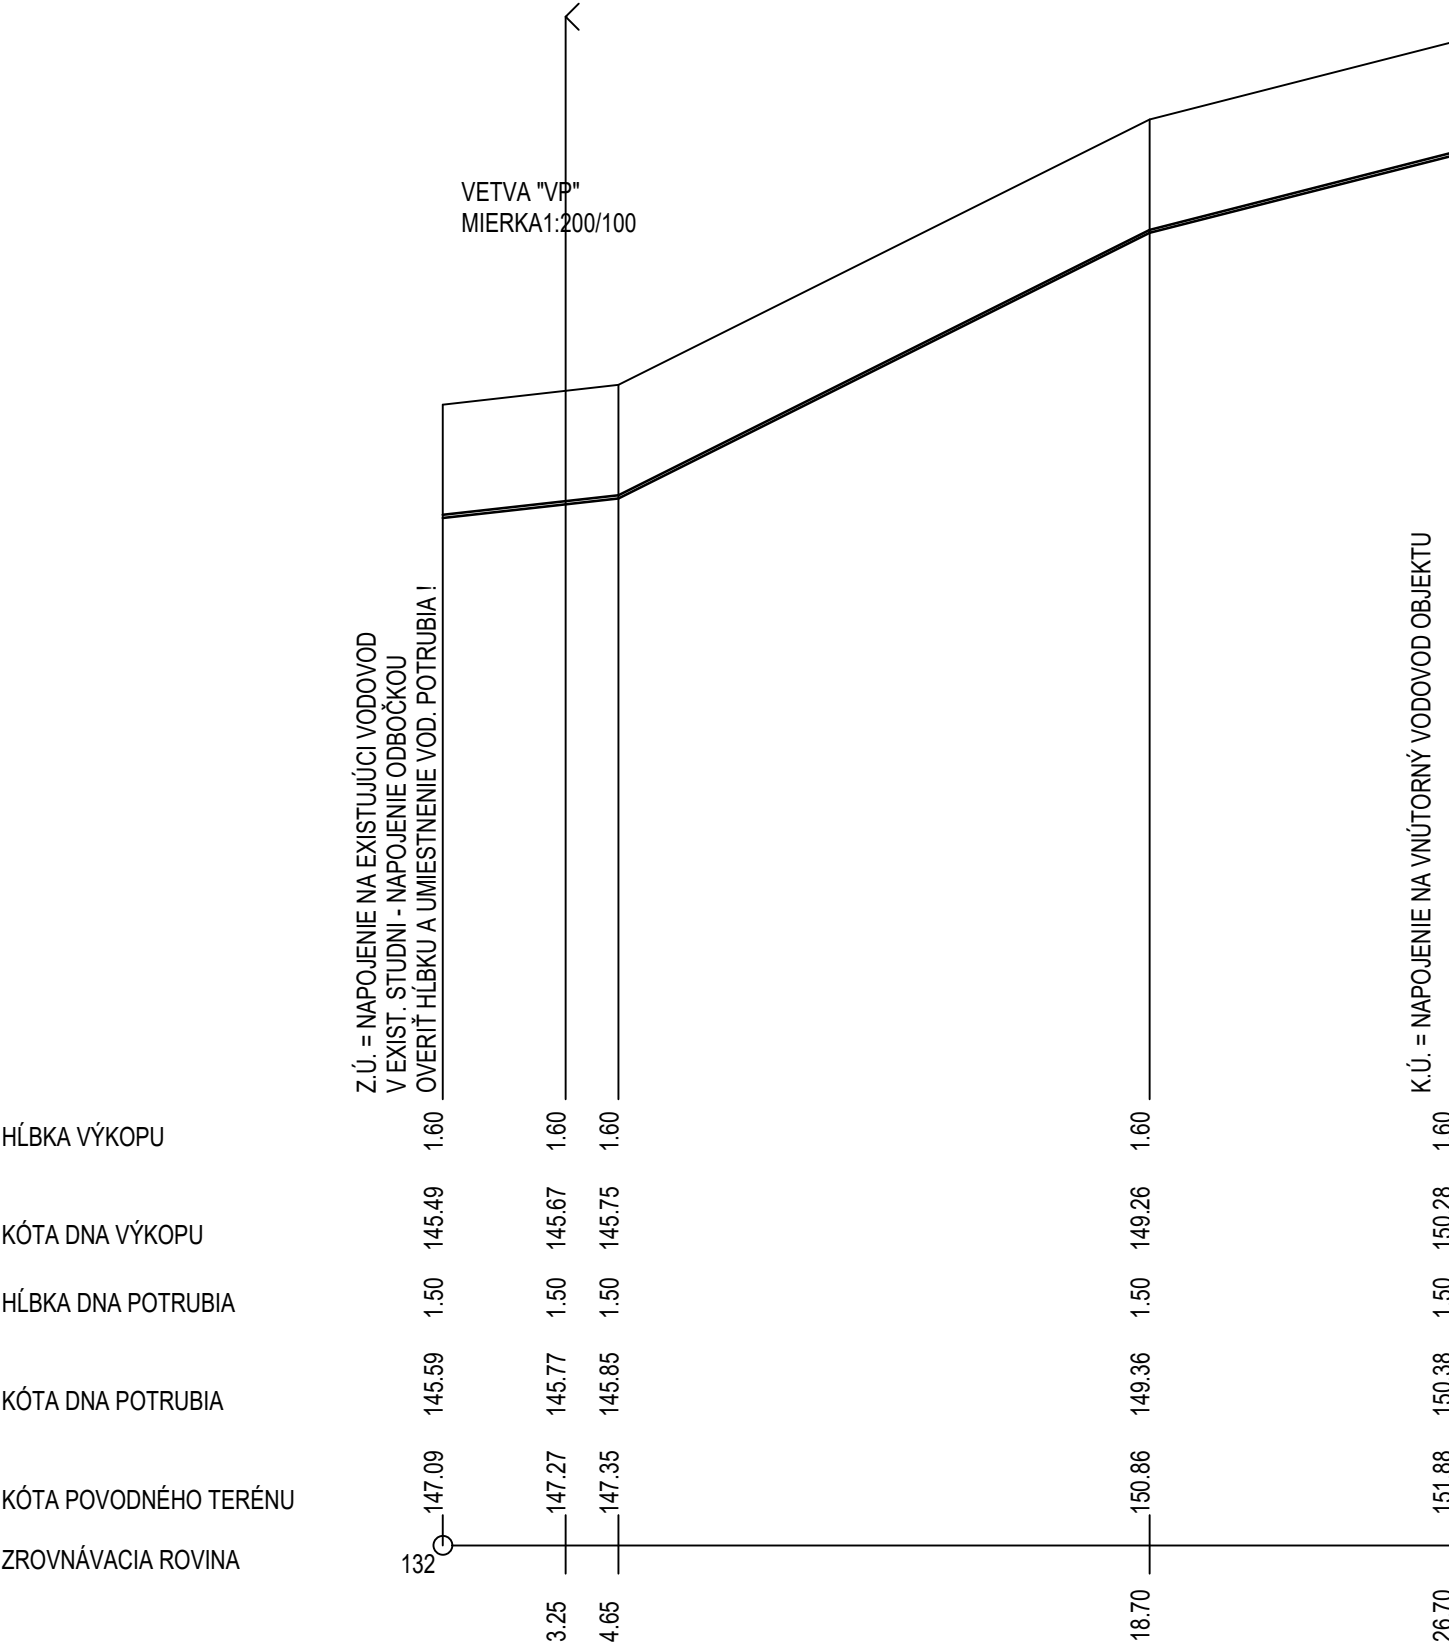

STANIČENIE [km/m]	0.0
DN(PN)[mm]-MATERIÁL-DĹŽKA[m]	D40x3,7-PE-HD 100 SDR11 PN 16-26.70
SKLON[‰]-DĹŽKA[m]	55.9-4.65249.8-14.05127.5-8.00
ULOŽENIE	PIESOK
PRIETOK[l/s]-RÝCHLOSŤ[m/s]	0.9-0.72
MER. STRATA[m/m]-[kPa/m]	0.0238-0.2335

LEGENDA

VODOVODNÉ POTRUBIE PRÍSLUŠNEJ DIMENZIE

POZNÁMKY

PRED ZAHÁJENÍM VÝKOPOVÝCH PRÁC JE NUTNÉ VYTÝČIŤ VŠETKY INŽINIERSKE SIETE A OBJEKTY V RYHÁCH, KTORÉ SÚ HLBOKÉ NAD 1,2 m MUSIA BYŤ PAŽENÉ!
PRED REALIZÁCIOU JE NUTNÉ VYTÝČIŤ VÝŠKOVÉ A POLOHOVÉ UMIESTNENIE TRASY NAVRHOVANÉHO POTRUBIA!

ZODPOVEDNÝ PROJEKTANT	Ing. Marian Papp	I.K.V. PROJEKCIA s.r.o. Dolné Záhumnie 50/17 013 41 Dolný Hričov tel :+421 944 188 448 e-mail ikvprojekcia@gmail.com
VYPRACOVAL	Ing. Marek Kovačic	
KONTROLOVAL	Ing. Marian Papp	

AUTOR PROJEKTU	Ing. Ivana Štigová Kučírková, MSc.	Ing. Ivana Štigová Kučírková, MSc. krajinná architektúra / landscape architecture Cetuna 1294, 916 11 Bzince pod Javorinou IČO: 40970531, DIČ: 1073856652		
HLAVNÝ INŽINIER PROJEKTU	Ing. Ivana Štigová Kučírková, MSc.			
STAVEBNÍK	Mesto Trnava, Hlavná č. 1, 917 71 Trnava			
PARCELA	RN C č. 5671/6	STUPEŇ	DRS	
STAVBA	Obnova sídliskového vnútrobloku Agátka v Trnave - zóna A	PROFESIA	VODNÉ HOSPODÁRSTVO	
OBJEKT	SO-03 Výstavba verejných toaliet SO 03.3 - TZB - vodovod a kanalizácia	FORMÁT	A4 x 2	VH Č.VÝKR. 03
		DÁTUM	06/2020	
		MIERKA	1:200/100	
VÝKRES	Pozdĺžny profil vodovodu - vetva "VP"	ČÍSLO ZÁK.	06/06/2018	