


KATASTER
PARCELNÉ ČÍSLA
DRUH POVRCHU
VZDIALENOSŤ ŠACHIET
OZNAČENIE ŠACHIET

SMEROVÉ POMERY

TRNAVA			
3.20	10.10	13.40	11.60
RŠe	RŠ1	RŠ2	RŠ3

OBJEKT

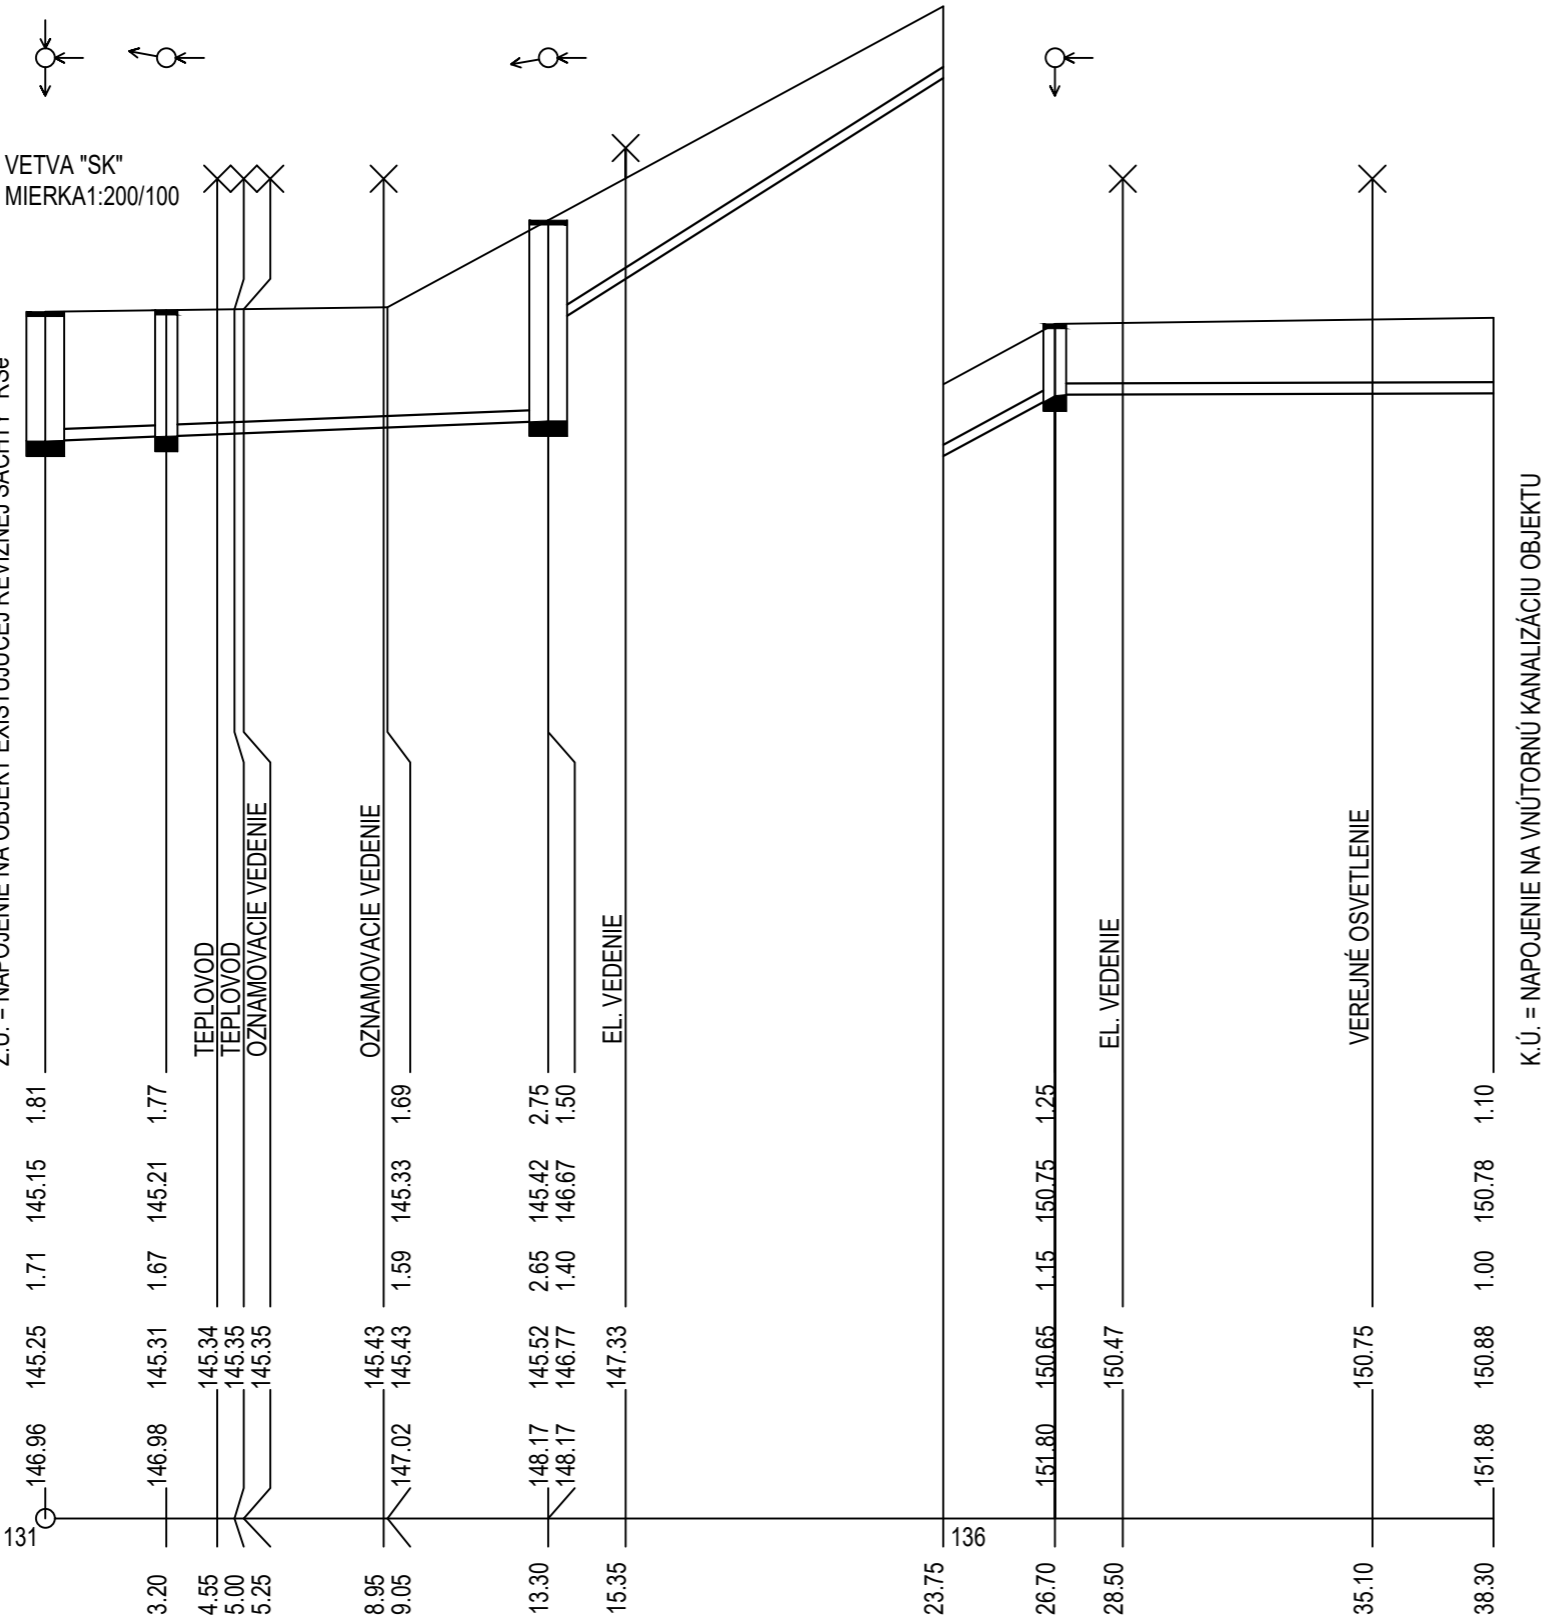

HĽBKA DNA VÝKOPU

KÓTA VÝKOPU

HĽBKA DNA POTRUBIA

KÓTA DNA POTRUBIA

KÓTA POVODNÉHO TERÉNU

ZROVNÁVACIA ROVINA

STANIČENIE [km/m]
PROFIL[mm]-MATERIÁL-DĹŽKA[m]
SKLON[promile]-DĹŽKA[m]
ULOŽENIE
KAPACITNÝ PRIETOK[l/s]-RÝCHLOSŤ[m/s]
SKUTOČNÝ PRIETOK[l/s]-RÝCHLOSŤ[m/s]

0.0	DN150-PVC SN12-38.30		
20.0-13.30	371.0-13.40	20.0-11.60	
PIESOK			
32.5-1.84	126.7-7.17	47.7-2.70	
2.9-1.16	2.9-3.05	2.9-1.55	

LEGENDA

POTRUBIE SPLAŠKOVEJ KANALIZÁCIE PRÍSLUŠNEJ DIMENZIE

POZNÁMKY

PRED ZAHÁJENÍM VÝKOPOVÝCH PRÁČ JE NUTNÉ VYTÝČIŤ VŠETKY INŽINIERSKE SIETE A OBJEKTY V RYHÁCH, KTORÉ SÚ HLBOKÉ NAD 1,2 m MUSIA BYŤ PAŽENÉ!
PRED REALIZÁCIOU JE NUTNÉ VYTÝČIŤ VÝŠKOVÉ A POLOHOVÉ UMIESTNENIE TRASY NAVRHOVANÉHO POTRUBIA!

ZODPOVEDNÝ PROJEKTANT	Ing. Marian Papp	I.K.V. PROJEKCIA s.r.o. Dolné Záhumnie 50/17 013 41 Dolný Hričov tel :+421 944 188 448 e-mail ikvprojekcia@gmail.com
VYPRACOVAL	Ing. Marek Kovačic	
KONTROLOVAL	Ing. Marian Papp	

AUTOR PROJEKTU		Ing. Ivana Štigová Kučírková, MSc.		Ing. Ivana Štigová Kučírková, MSc. krajinná architektúra / landscape architecture Cetuna 1294, 916 11 Bzince pod Javorinou IČO: 40970531, DIČ: 1073856652			
HLAVNÝ INŽINIER PROJEKTU		Ing. Ivana Štigová Kučírková, MSc.					
STAVEBNÍK Mesto Trnava, Hlavná č. 1, 917 71 Trnava							
PARCELA RN C č. 5671/6				STUPEŇ	DRS		
STAVBA Obnova sídliskového vnútrobloku Agátka v Trnave - zóna A				PROFESIA	VODNÉ HOSPODÁRSTVO		
				FORMÁT	A4 x 2	VH	
OBJEKT SO-03 Výstavba verejných toaliet SO 03.3 - TZB - vodovod a kanalizácia				DÁTUM	06/2020		Č.VÝKR.
				MIERKA	1:200/100		
VÝKRES Pozdĺžny profil kanalizácie - vetva "SK"				ČÍSLO ZÁK.	06/06/2018	04	