

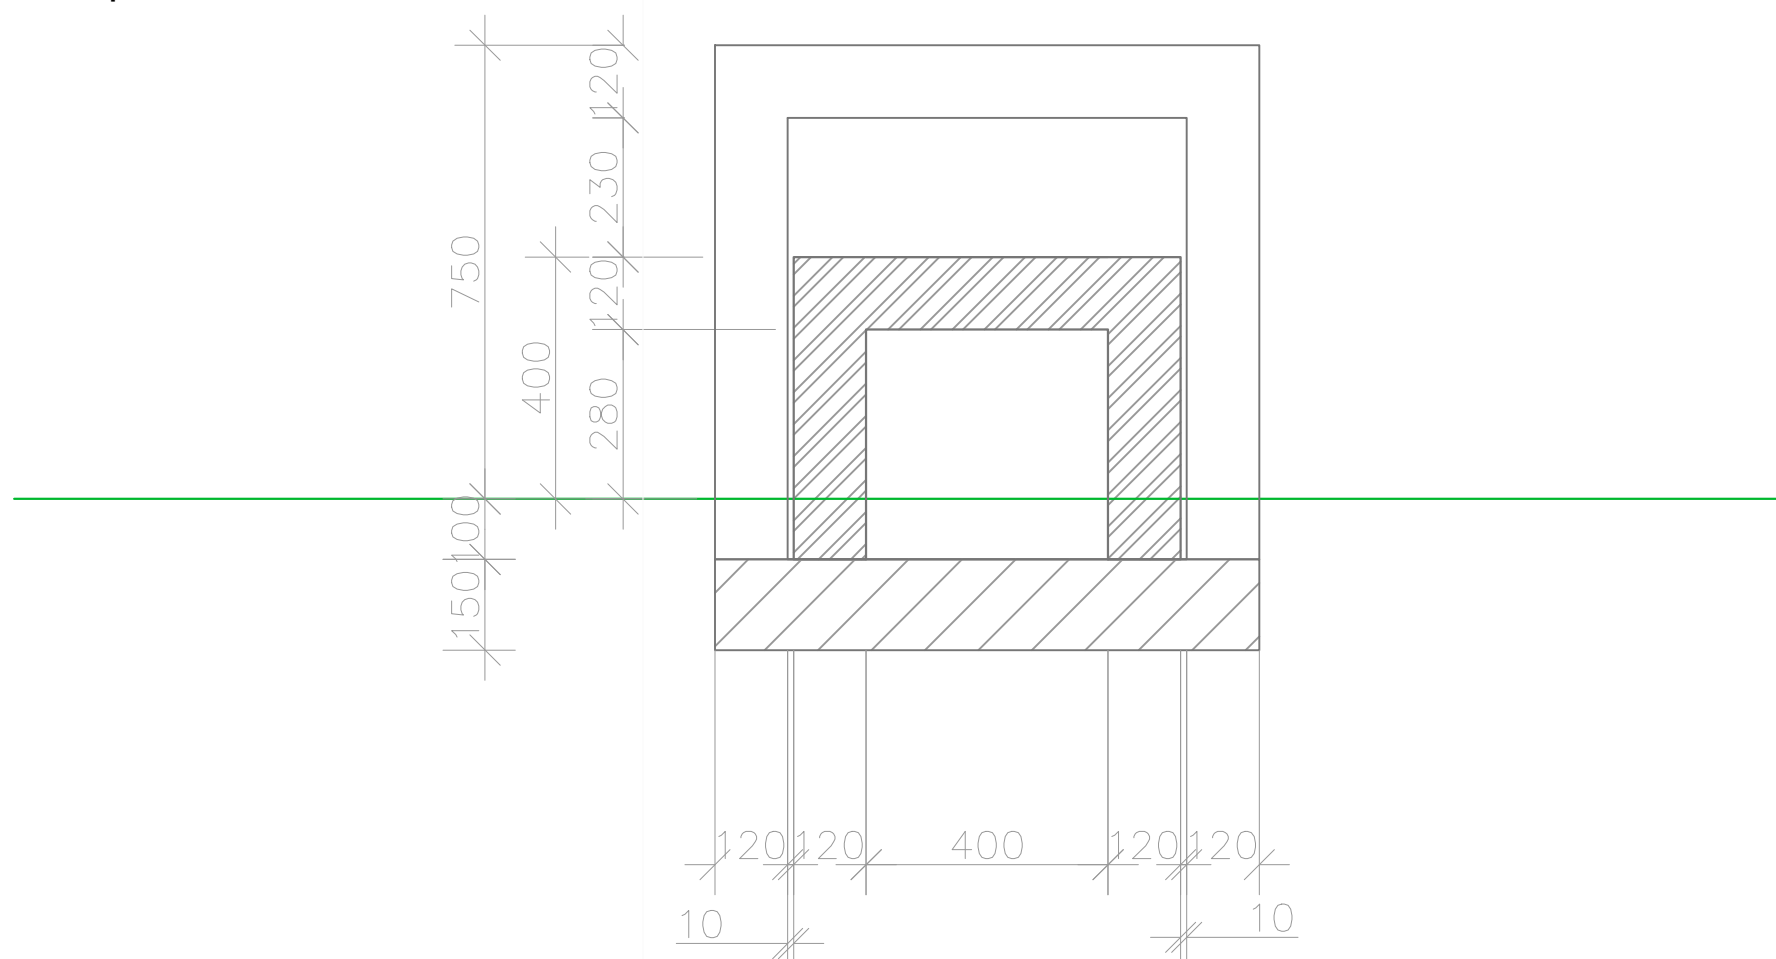


Rezopohľad DD' konštrukciou šachového stolíka so stoličkami a základmi:

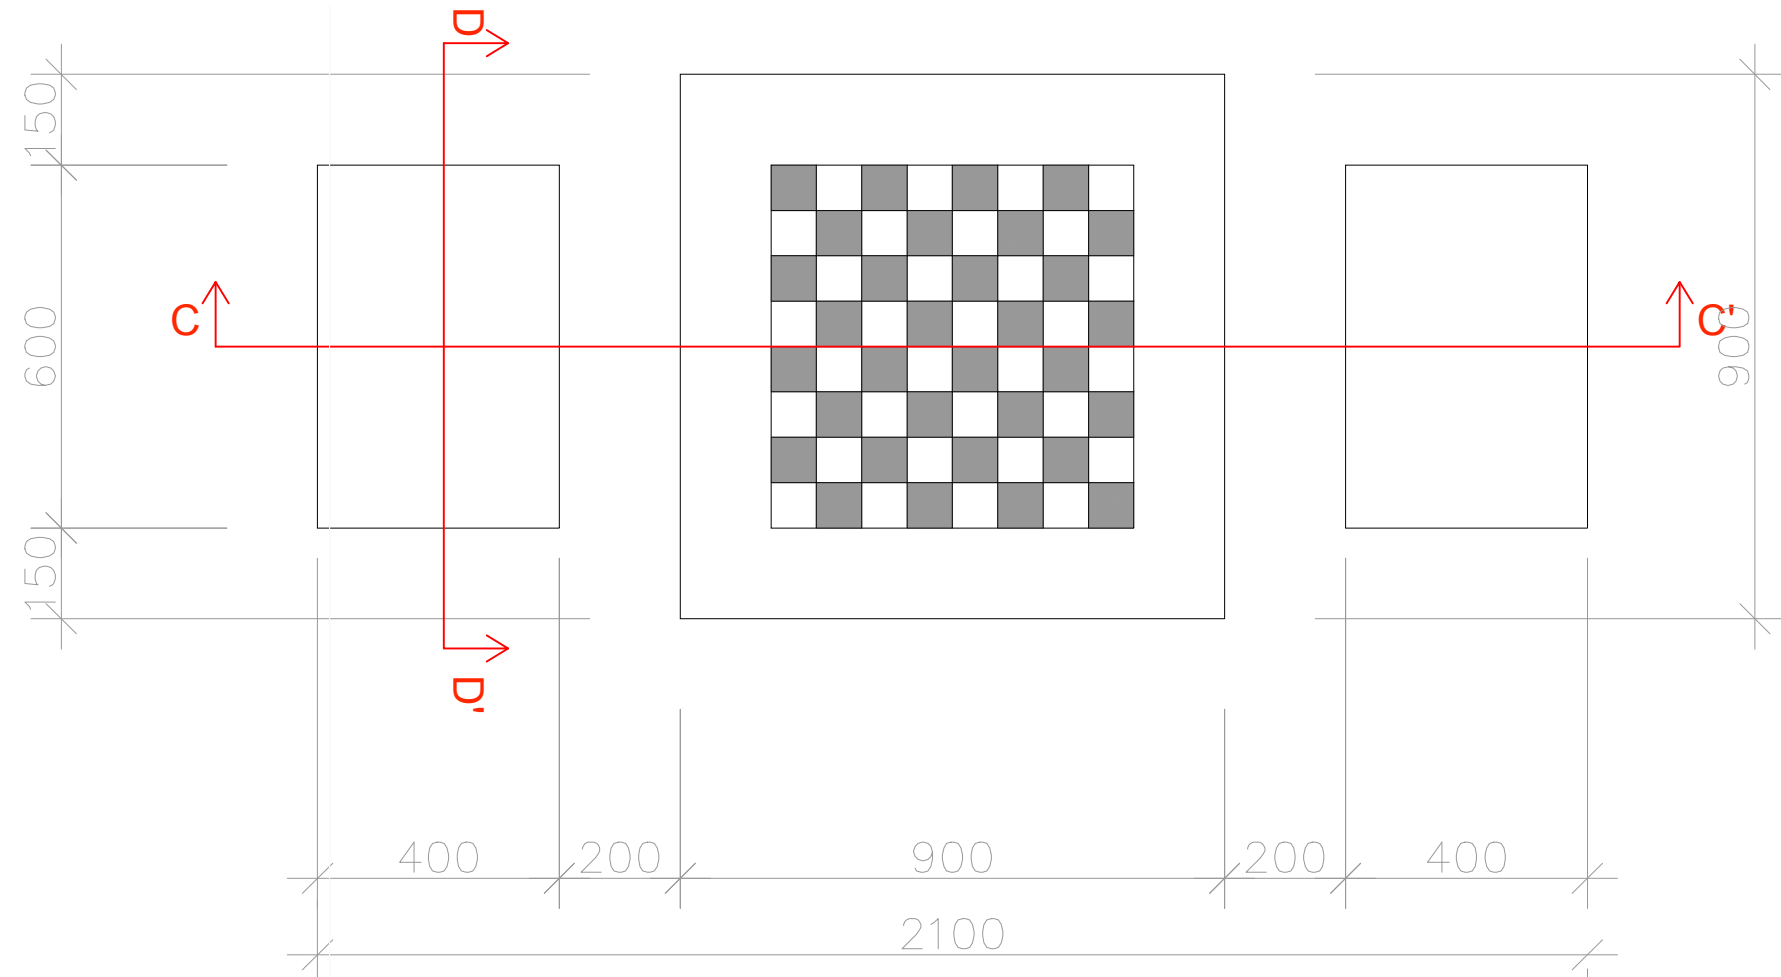

Rez CC' konštrukciou šachového stolíka so stoličkami a základmi:

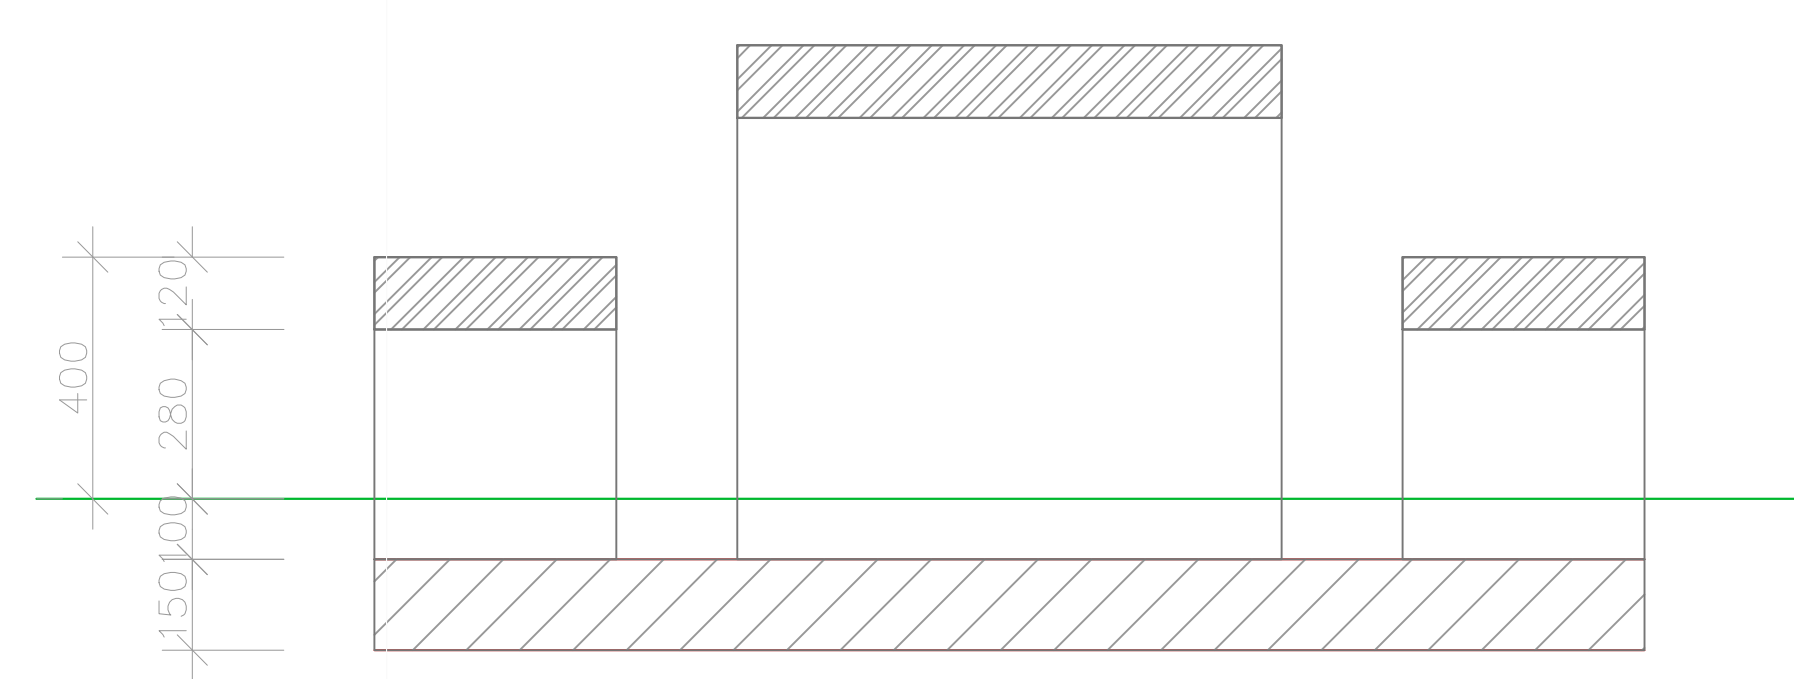

LEGENDA MATERIÁLOV:

	Základový betón C16/20
	Drevená palubovka

Technické poznámky:

- šachová zostava bude vyhotovená ako prefabrikované železobetónové diely tvorené z betónu C30/37 s armatúrou z KARI sieťi o Ø prútov 8mm a s veľkosťou ôk 80x80mm
- šachovnica bude na stôl vyfrézovaná a čierne a biele polia budú domafované farbou na betón

SADA ČÍSLO:      AUTORIZAČNÁ PEČIATKA:

Toto architektonické dielo podlieha ochrane v zmysle Autorského zákona č. 185/ 2015 Z.z..  
Akékoľvek jeho ďalšie použitie a reprodukovanie je možné iba so súhlasom autora.

KÓTOVANIE V MILIMETROCH  
SÚRADNICOVÝ SYSTÉM : JTSK  
VÝŠKOVÝ SYSTÉM : Bpv

ZODPOVEDNÝ PROJEKTANT	Ing. Ivana Štigová Kučírková, MSc.	
VYPRACOVAL	Ing. Michal Štiga	
KONTROLOVAL	Ing. Ivana Štigová Kučírková, MSc.	

AUTOR PROJEKTU		Ing. Ivana Štigová Kučírková, MSc.		Ing. Ivana Štigová Kučírková, MSc. krajinná architektúra / landscape architecture Cetuna 1294, 916 11 Bzince pod Javorinou IČO: 40970531, DIČ: 1073856652		
HLAVNÝ INŽINIER PROJEKTU		Ing. Ivana Štigová Kučírková, MSc.				
STAVEBNÍK		Mesto Trnava, Hlavná č. 1, 917 71 Trnava				
PARCELA	RN C č. 5671/6			STUPEŇ	DRS	
STAVBA	Obnova sídliskového vnútrobloku Agátka v Trnave - zóna A			PROFESIA	KRAJINNÁ ARCHITEKTÚRA	
OBJEKT	SO-01 Krajinná architektúra			FORMÁT	A4 x 4	KA
				DÁTUM	07/2020	
				MIERKA	1:25	
				ČÍSLO ZÁK.		06/06/2018
VÝKRES	Mobiliár - herná zostava na šach					