


**Technické poznámky:**

- gabionové koše sú zo sieť s okami 10x10cm s priemerom drôtov 6mm a vyplňané žulovým lomovým kameňom frakcie 63/200mm kde veľké kusy budú použité na vyskladanie stien gabionových košov a menšie kusy slúžia na vyplnenie vnútra gabiónu
- gabióny je nutné nakloniť v protismere svahu o min 3° a dokonale zhutniť podkladovú zemnú pláň aj štrkové lôžko
- v mieste kde je navrhnutá drevená lavica budú v 400mm rozostupoch osadené agátové hranoly o dĺžke 500mm a priereze 50x50mm, a to tesne pod vrchnú sieť kabiónového koša a obsypané kamenivom pre úplné vyplnenie gabiónov.
- drevené agátové hranoly 1871x200x50mm budú upevneé na gabióny samoreznými konštrukčnými skrutkami cez sieť do pripravených podsietových hranolov (vznikne tak sendvičová konštrukcia drevených hranolov lavice so sieťou gabiónu a s podkladovým hranolom v gabióné)
- celá drevená konštrukcia bude impregnovaná náterom proti drevokazným hubám a škodcom a zároveň povrchovo ošetrená lazúrou na drevo na báze včelieho vosku

Rez AA' gabiónovým múrikom  
slúžiacim na čiastočné ohradenie  
vodnej plochy v detaile s kótovaním v  
milimetroch

Rez BB' gabiónovým múrikom  
slúžiacim na sedenie ale aj na  
čiastočné ohradenie vodnej plochy v  
detaile s kótovaním v milimetroch

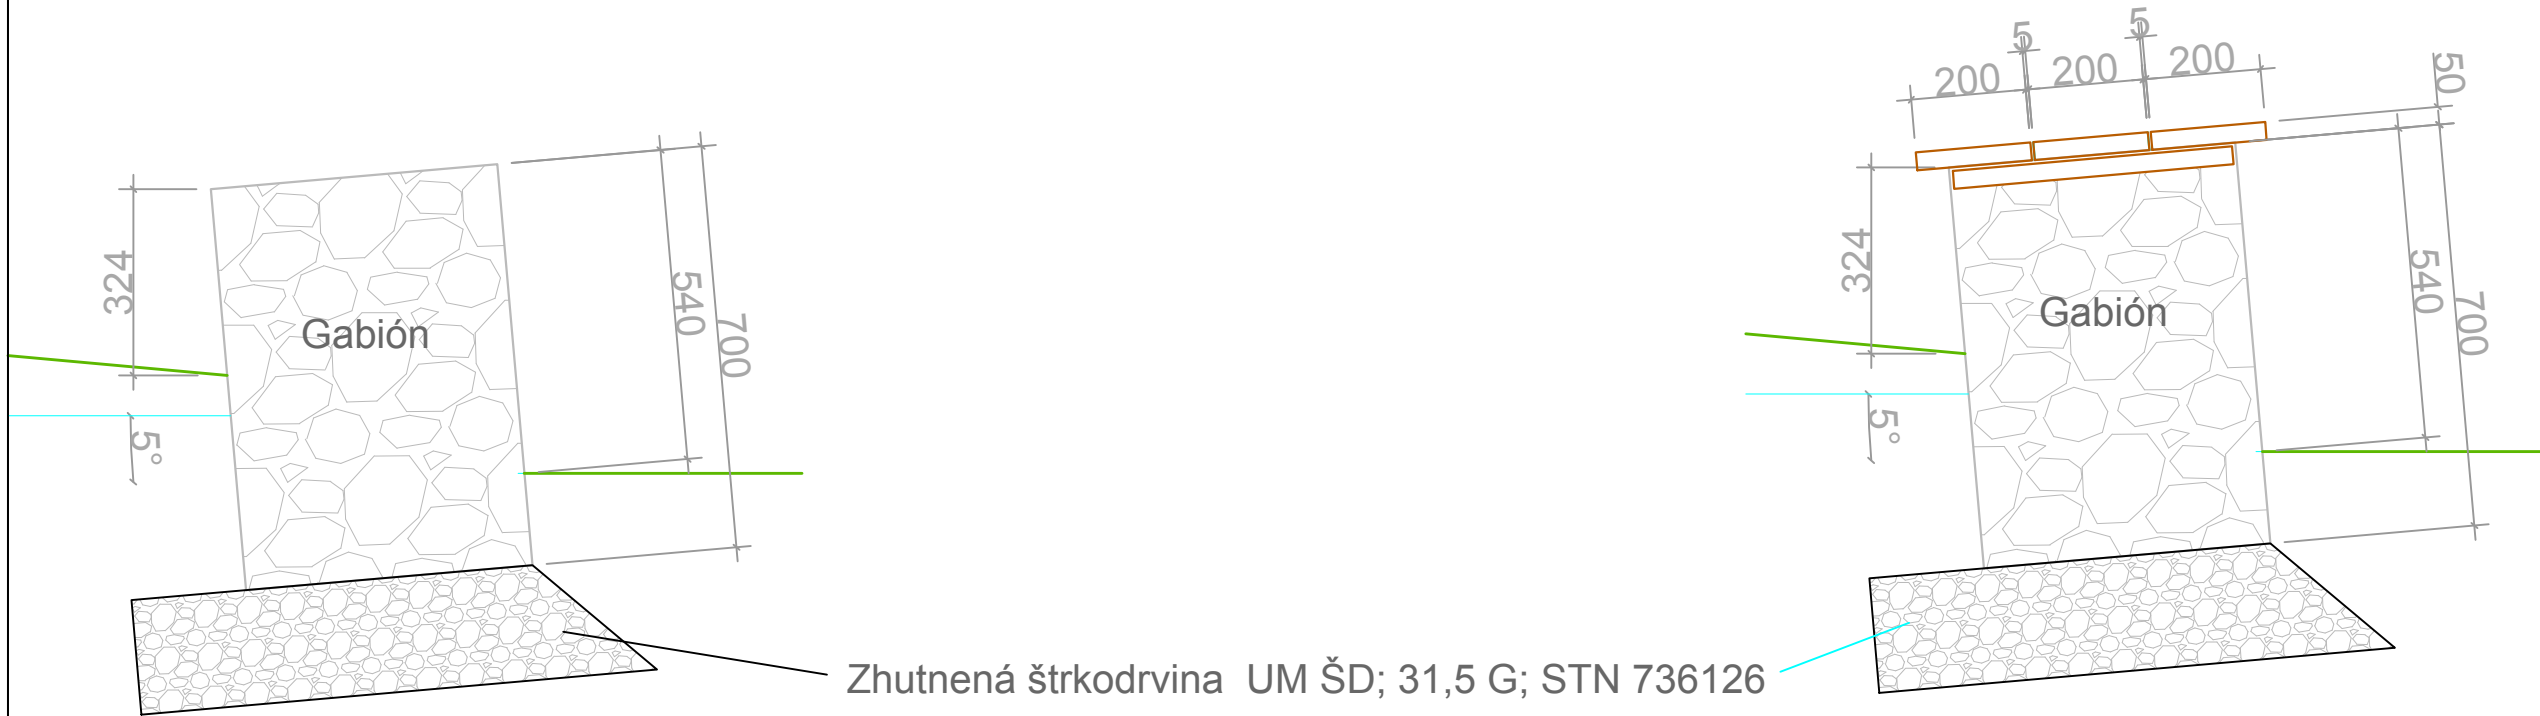

Zhutnená štrkodrvina UM ŠD; 31,5 G; STN 736126

Toto architektonické dielo podlieha ochrane v zmysle Autorského zákona č. 185/ 2015 Z.z..  
Akékoľvek jeho ďalšie použitie a reprodukovanie je možné iba so súhlasom autora.

SÚRADNICOVÝ SYSTÉM : JTSK  
VÝŠKOVÝ SYSTÉM : Bpv

ZODPOVEDNÝ PROJEKTANT	Ing. Ivana Štigová Kučírková, MSc.	
VYPRACOVAL	Ing. Michal Štiga	
KONTROLOVAL	Ing. Ivana Štigová Kučírková, MSc.	

AUTOR PROJEKTU		Ing. Ivana Štigová Kučírková, MSc.		Ing. Ivana Štigová Kučírková, MSc. krajinná architektúra / landscape architecture Četuna 1294, 916 11 Bzince pod Javorinou IČO: 40970531, DIČ: 1073856652		
HLAVNÝ INŽINIER PROJEKTU		Ing. Ivana Štigová Kučírková, MSc.				
STAVEBNÍK    Mesto Trnava, Hlavná č. 1, 917 71 Trnava						
PARCELA		RN C č. 5671/6		STUPEŇ	DRS	
STAVBA		Obnova sídliskového vnútrobloku Agátka v Trnave - zóna C		PROFESIA	KRAJINNÁ ARCHITEKTÚRA	
OBJEKT  SO-01 Krajinná architektúra				FORMÁT	A4 x 6	KA
				DÁTUM	06/2020	
				MIERKA	1:50	
VÝKRES  Gabiónový múrik s lavicami				ČÍSLO ZÁK.	06/06/2018	1.4