




REZ KÁBLOVOU RYHOU KÁBLE VO VOLNOM TERÉNE

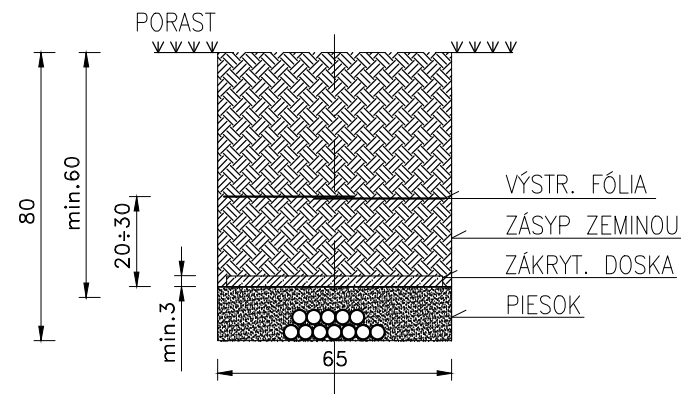

REZ KÁBLOVOU RYHOU S TF KÁBLAMI V ASFALTOVOM CHODNÍKU

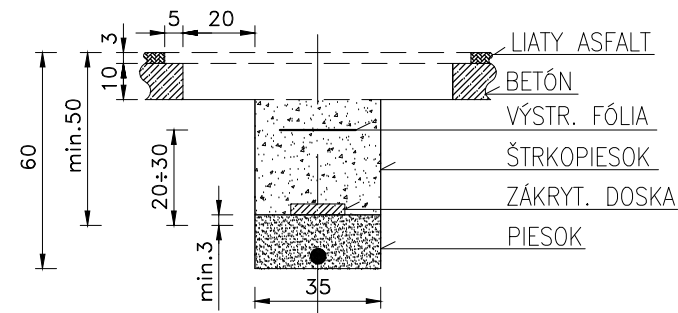


KRÍŽOVANIE OZN. KÁBLA
S PLYNOVODOM DO 100 kPa

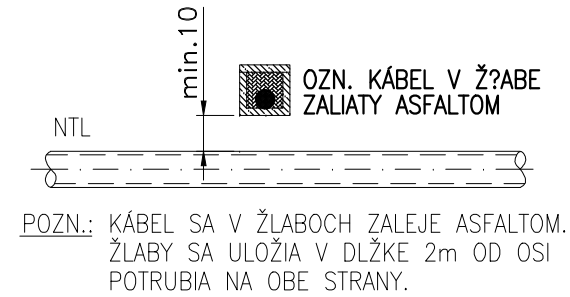


NAJMENŠIE DOVOLENÉ VZDIALENOSTI PRI KRIŽOVANÍ
A SÚBEHU PODZEMNÝCH VEDENÍ V [m] PODLA STN 73 6005

DRUH VEDENÍ	OZNAMOVACÍ KÁBEL			
	KŘÍŽOVANIE		SÚBEH	
	MECHANICKY NECHRÁNENÝ	MECHANICKY CHRÁNENÝ	MECHANICKY NECHRÁNENÝ	MECHANICKY CHRÁNENÝ
SILOVÉ KÁBLE DO 1 kV DO 35 kV DO 110 kV	0,3 0,8	0,1 0,1 0,5	0,3 0,8	0,1 0,3 0,8
PLYNOVOD DO 0,3 MPa	0,1		0,4	
VODOVODNÉ POTRUBIE	0,2		0,4	
TEPELNÉ VEDENIA	0,5	0,15	0,8	
KÁBLOVODY	0,1		0,3	
STOKY	0,2		0,5	
POTRUBNÁ POŠTA	0,2		0,2	
KOLEKTOR	0,1		0,3	
KOLAJNICE ELEKTRIČ. TRATE		1,0	1,0	


REZ KÁBLOVOU RYHOU VO VOLNOM TERÉNE, KÁBLE V ŽLABE

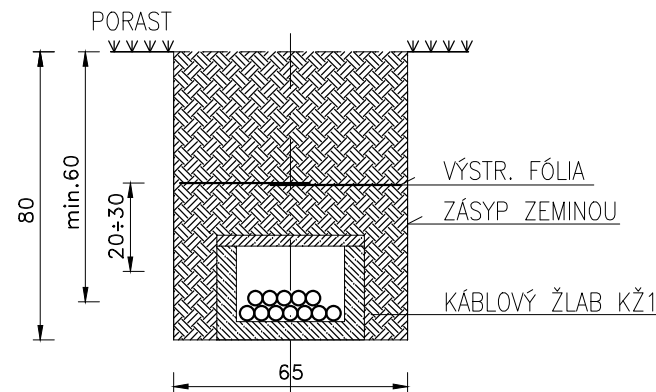


REZ KÁBLOVOU RYHOU S TÍ KÁBLAMI
V ASFALTOVOM CHODNÍKU, KÁBLE V ŽLÁBE

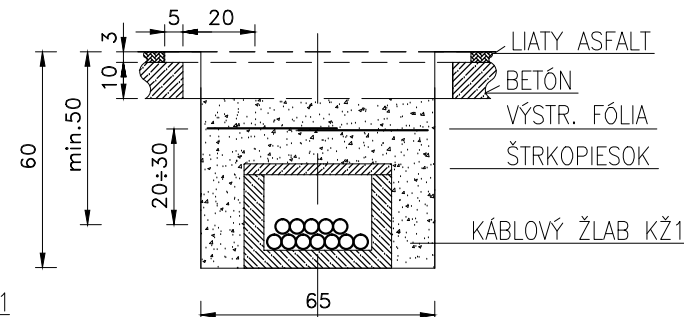


KRIŽOVANIE OZN. KÁBLA SO SILOVÝM
KÁBLOM DO 1 kV

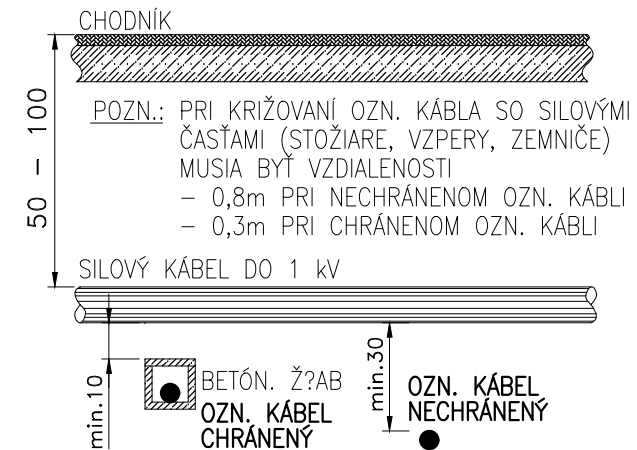

KRÍŽOVANIE OZN. KÁBLA S VODNÝM
A KANALIZAČNÝM POTRUBÍM

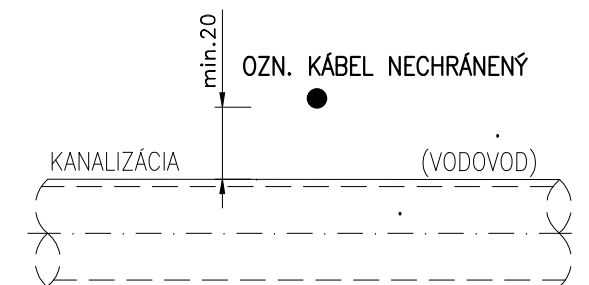

REZ KÁBLOVOU RYHOU V JESTV. KOMUNIKÁCIÍ

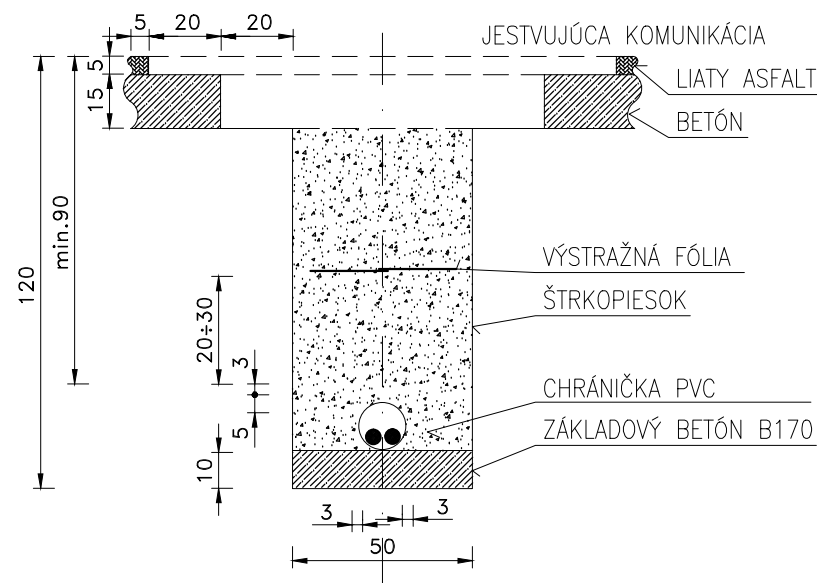

D

SO 601-00

VYPRACOVAL: Ing. Ľ.ŠIMLOVIČ		HL. INŽ. PROJEKTU: Ing. Ľ. NAGY		ZHOTOVITEĽ: E L C O N T Ing. Lubomír ŠIMLOVIČ Riazanská č.88, BRATISLAVA 0905/692 181 simlovic@simlovic.sk	
ZOD. PROJEKTANT: Ing. Ľ.ŠIMLOVIČ		TECH. KONTROLA: Ing. Ľ.ŠIMLOVIČ			
OBJEDNÁVATEĽ: MESTO TRNAVA, HLAVNÁ Č.1, 917 71 TRNAVA					
KRAJ: TRNAVSKÝ KRAJ		OKRES: TRNAVA			
STAVBA: PREPRACOVANIE PROJEKTOVEJ DOKUMENTÁCIE REKONŠTRUKCIA MK UL. J. HAJDÓCZYHO V TRNAVE - 1. ČASŤ, PD SO 601-00 ÚPRAVA SIETÍ SLOVAK TELEKOM, I. ÚSEK				ČÍSLO ZÁKAZKY: AP-2020/243/01	
				STUPEŇ: DRS	
				DÁTUM: 09/2020	
				FORMÁT: 2A4	
				MIERKA: 1:20	
PRÍLOHA: Uloženie oznamovacích káblov podľa STN 736005				ČÍSLO PRÍLOHY: 4	
				SÚPRAVA:	