


Rožňava
Krásnohorské Podhradie
katastrálne územie: Krásnohorské Podhradie

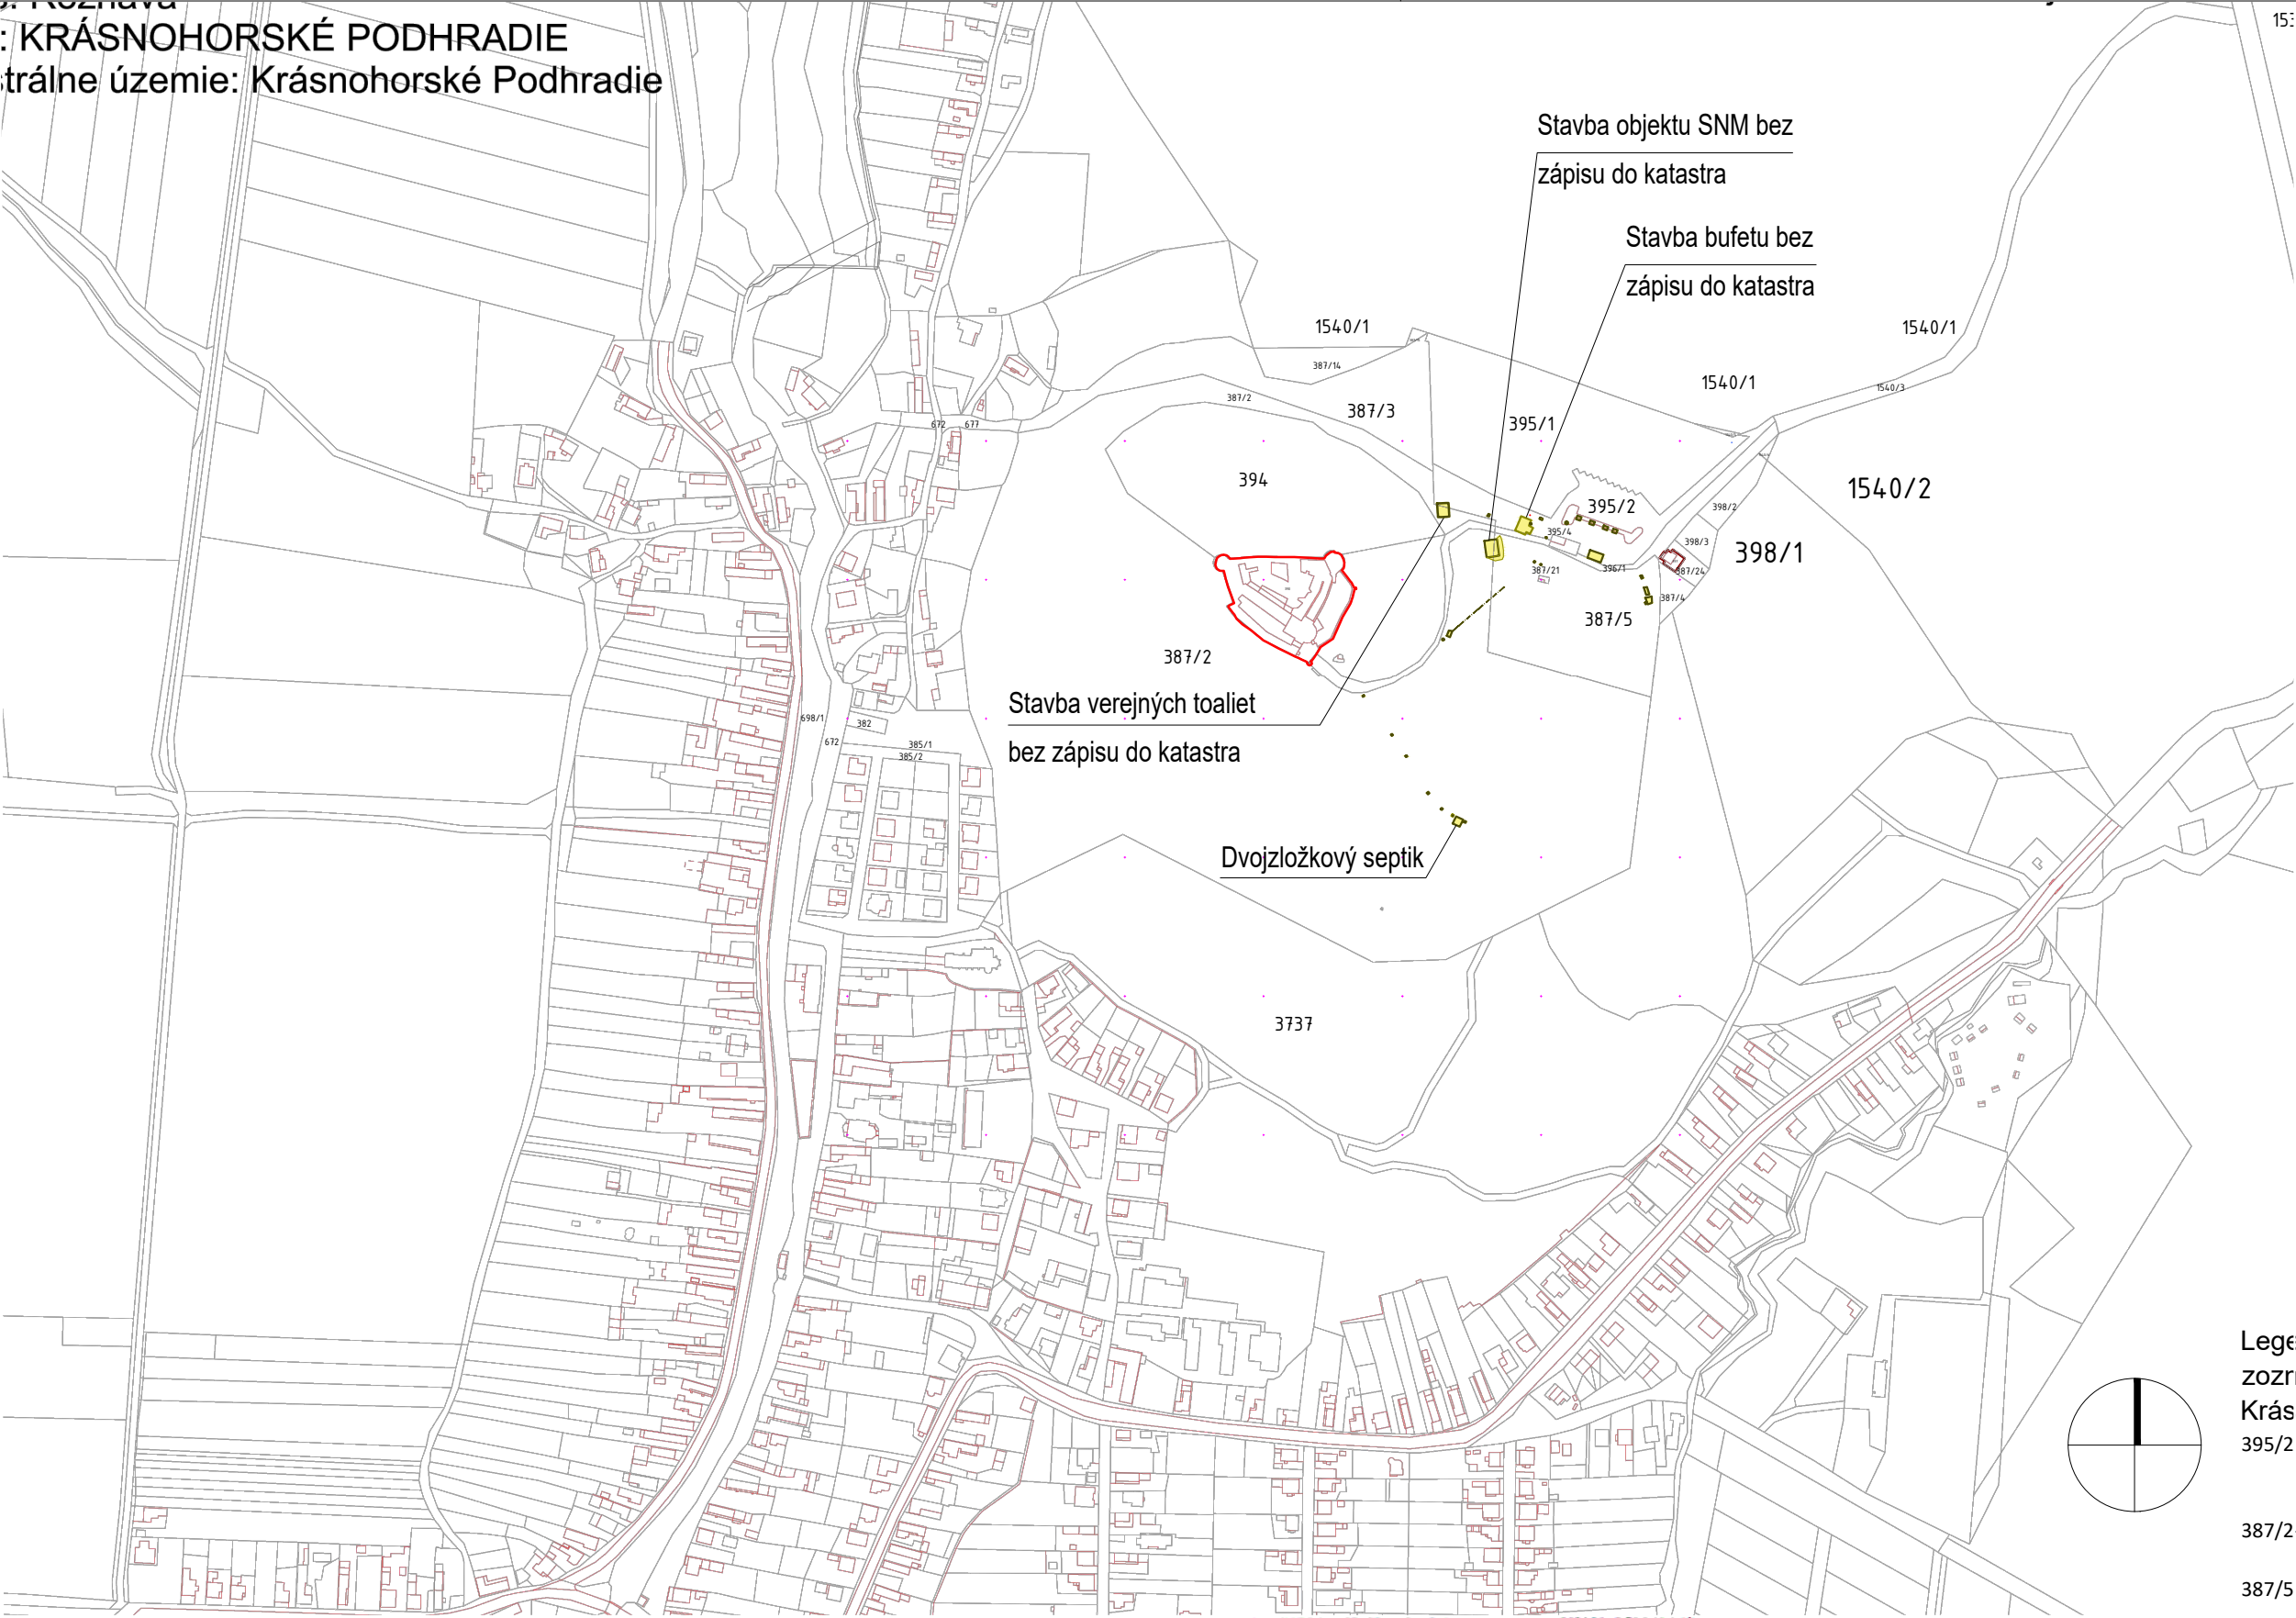


Legenda riešeného územia:
zoznam parciel v katastri obce
Krásnohorské podhradie
395/2 - Zastavané plochy a nádvoria, parcela vo vlastníctve obce Krásnohorské Podhradie, plocha parcely je 6 025 m²
387/2- Ostatná plocha, parcela vo valstníctve SNM, plocha parcely 111 570m²
387/5 - Trvalý trávny porast, parcela vo vlastníctve obce Krásnohorské Podhradie, plocha parcely je 10 389 m²

LEGENDA NAVRHOVANÝCH KONŠTRUKCIÍ
Stavby a zariadenia navrhnuté na odstránenie

Okresný úrad Okresný úrad Rožňava, katastrálny odbor	Okres Rožňava Číslo zákazky 95/2019	Obec KRÁSNOHORSKÉ PODHRADIE Vektorová mapa	Kat. územie KRÁSNOHORSKÉ PODHRADIE Mierka 1 : 2000
KÓPIA KATASTRÁLNEJ MAPY na parcelu:			
Vyhotoval Dňa 05.02.2019		Meno Miškovičová	

Ochranné pásmo pamiatkovej zóny Hradu Krásna Hôrka

STAVBA	Objekty a inžinierske stavby bez zápisu do katastra	STUPEŇ	VÝKRES Č.: 1
INVESTOR	SNM - BETLIAR		
NÁZOV	Dokumentácia pre vyčistenie územia od objektov		
AUTOR	Ing. arch. Róbert Erdélyi, PhD. , Ing. Marianna Štefanidesová	MIERKA 1:5000	
VÝKRES	Situácia na podklade katastrálnej mapy	FORMÁT 3A4	 SLOVENSKÉ NÁRODNÉ MÚZEUM SLOVAK NATIONAL MUSEUM
DÁTUM	08.2019		
VYPRACOVAL	PROJEKČNÉ ODDELENIE SNM		