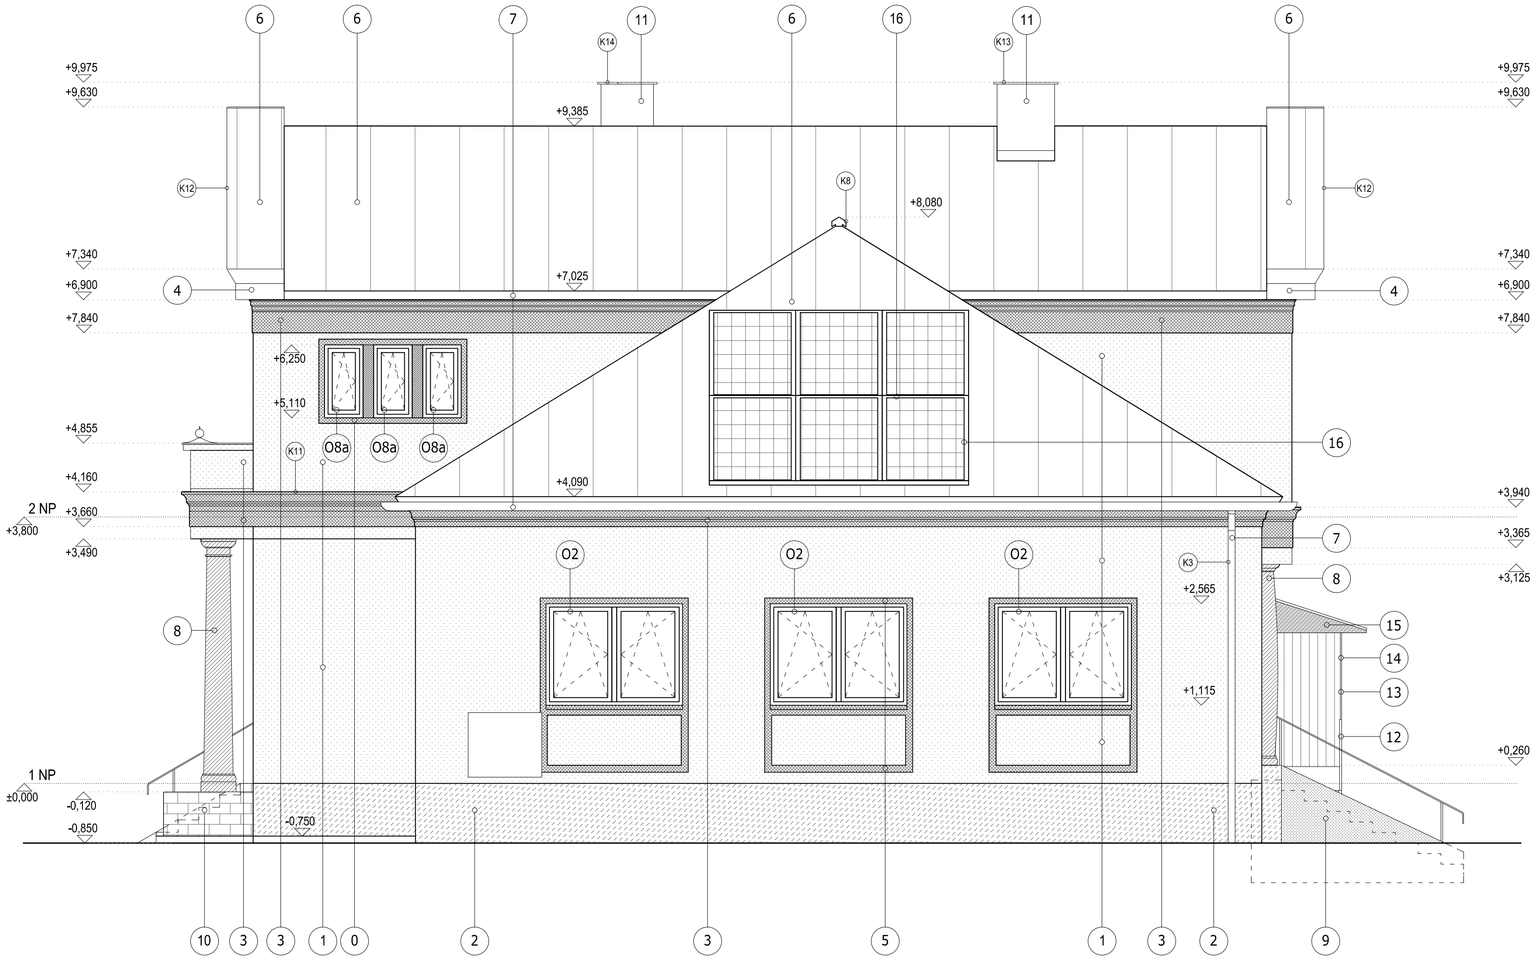

POVRCHY

1. VONKAJŠIA SILIKÁTOVÁ OMIETKA, FARBA ŽLTÁ*
2. VONKAJŠIA SILIKÁTOVÁ OMIETKA, FARBA ŠEDÁ*
3. DEKORATÍVNY POLYSTYRÉNOVÝ FASÁDNY PROFIL, RÍMSA, FARBA BIELA*
4. ŠTÍTOVÁ ŠTUKOVÁ RÍMSA, FARBA BIELA
5. DEKORATÍVNY POLYSTYRÉNOVÝ FASÁDNY PROFIL, ŠAMBRÁNA, FARBA BIELA*
6. STREŠNÁ KRYTINA, FALCOVANÝ PLECH, SVETLOSIVÁ*
7. PLECHOVÝ ZVOD, FARBA SVETLOSIVÁ*
8. PREFABRIKOVANÝ BETÓNOVÝ STĹP, FARBA BIELA*
9. OMIETKA MARMOLIT, FARBA TMAVOČERVENÁ
10. KERAMICKÁ DLAŽBA, FARBA HNEDÁ
11. KOMÍN
12. OCEĽOVÁ KONŠTRUKCIA, FARBA ŠEDÁ
13. OCEĽOVÁ KONŠTRUKCIA ZÁBRADLIA, FARBA ŽLTÁ
14. LEXAN
15. VLNITÝ PLECH POZINKOVANÝ
16. SOLÁRNY PANEL

* PRESNÝ TYP FARBY VYBERIE ARCHITEKT PODĽA VZORKOVNÍKA PREDLOŽENÉHO REALIZÁTOROM V KONTROLNÝ DEŇ

POZNÁMKY:

- PROJEKTOVÁ DOKUMENTÁCIA JE DUŠEVNÝM VLASTNÍCTVOM AUTORA A PODLIEHA AUTORSKÉMU ZÁKONU č. 618/2003 Z.z.!
- KOPÍROVANIE, ROZMNOŽOVANIE A UPRAVOVANIE DIELA JE HRUBÝM PORUŠENÍM AUTORSKÉHO ZÁKONA !!
- ROZMERY JESTVUJÚCEJ STAVBY A JEJ KONŠTRUKCIÍ JE NUTNÉ NA STAVBE OVERIŤ A NÁSLEDNÉ RIEŠENIE REVIDOVAŤ.
- RÁMY OKENNÝCH A DVERNÝCH VÝPLNÍ VŽDY PREKRYŤ IZOLÁCIOU! PRESAH IZOLÁCIE BUDE 3CM PO CELOM OBVODE OTVORU!
- PODROBNÝ VÝPIS SKLADBY PODLÁH A STREŠNÝCH PLÁŠŤOV - POZRI VO VÝKRESE REZ A-A', REZ B-B', REZ C-C´, REZ D-D´
- PROJEKTOVÁ DOKUMENTÁCIA NENAHRÁDZA DIELENSKÚ DOUMENTÁCIU !
- PROJEKTOVÁ DOKUMENTÁCIA BOLA VYTVORENÁ V PROGRAME AUTODESK REVIT LT 2016 REG.Č. 828H1-G1A314-5504A

Pohlad Južný

±0,000 = existujúca úroveň podlahy na 1NP

Projekt: **RP pre zníženie energetickej náročnosti budovy MŠ Fraňa Kráľa**

Obsah výkresu: Pohlad Južný

MEB CONSULTING

ČASŤ:	ARCHITEKTÚRA	INVESTOR:	Mesto Čadca
AUTORI:	Ing.arch. Eva Babuliaková Ing.arch. Matej Babuliak	POZEMOK:	parc.č.: 707/1 k.ú. Čadca okres Čadca
VYPRACOVAL:	Ing.arch. Kristína Olesová	Stupeň: RP	Dátum: 05/2019
ZODPOVEDNÝ PROJEKTANT:	Ing.arch. Eva Babuliaková 2237 AA 0917788925	Mierka: 1:50 Formát: 630x420	Sada: Výkres: 25