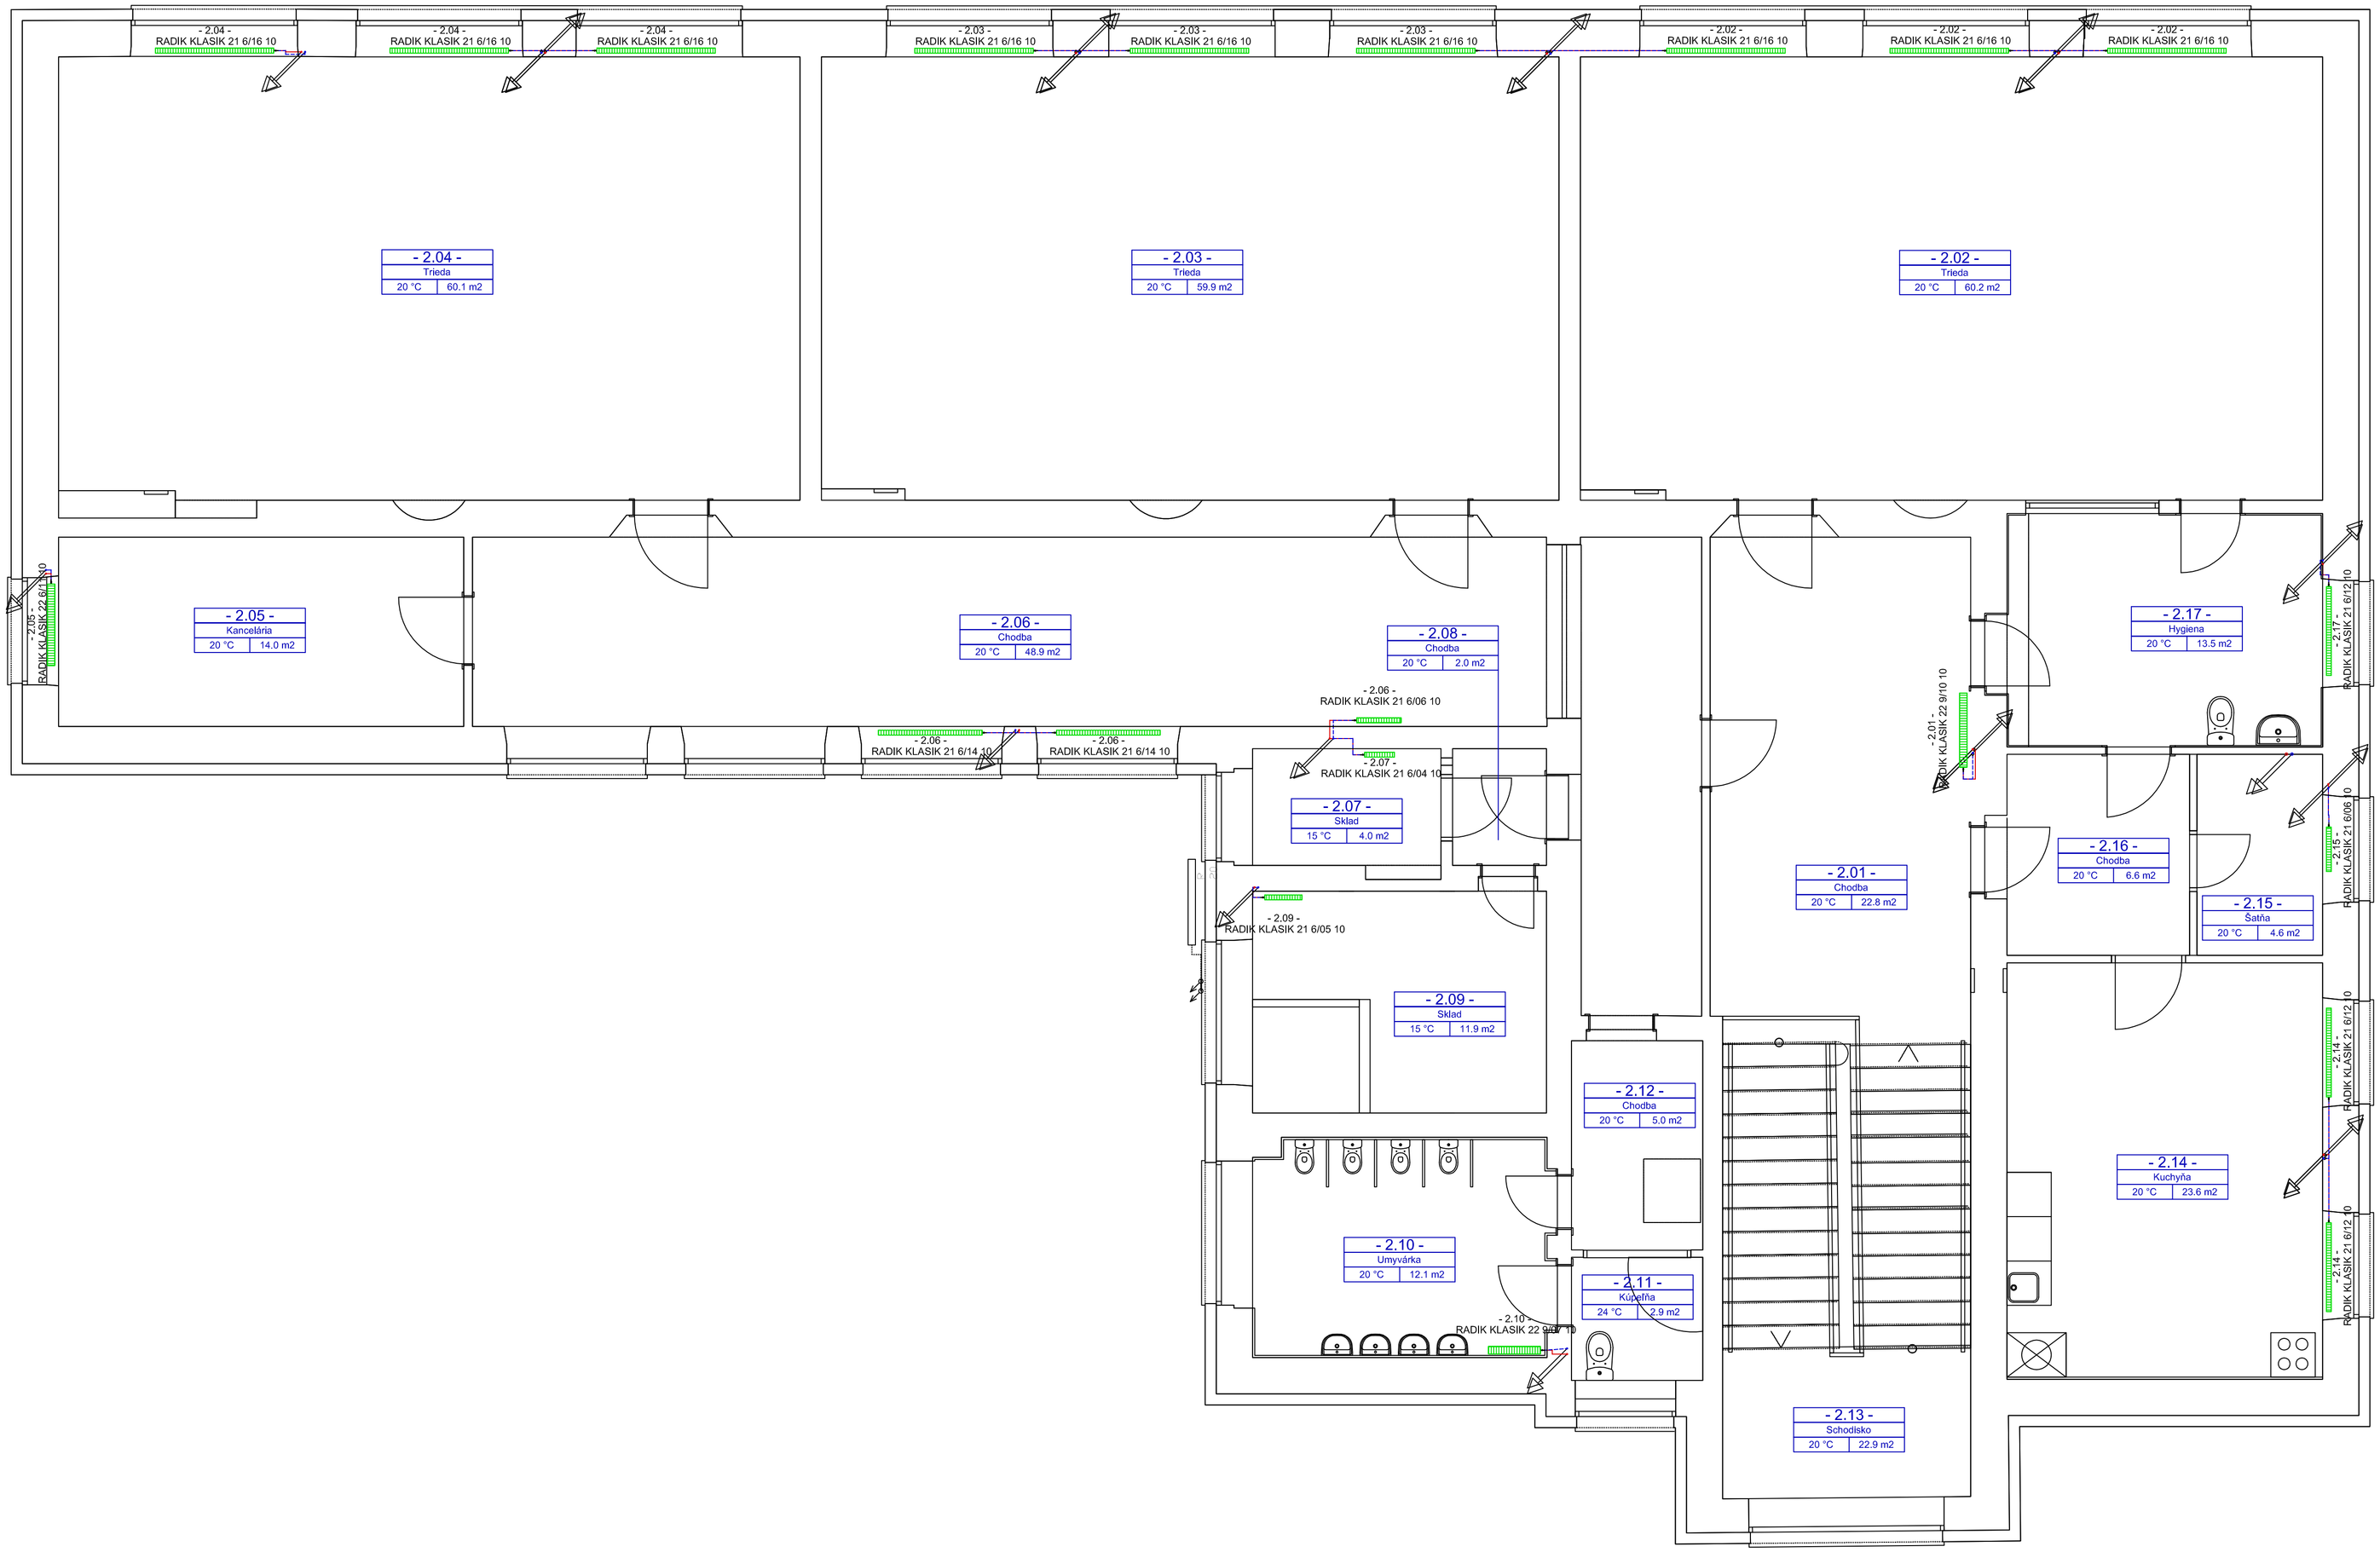

LEGENDA:

- Prívod a spiatočka vykurovacej vody
- Prívod a spiatočka solárnej kvapaliny
- Studená voda
- Teplá voda
- Cirkulácia

1 Plynový kotol Vaillant ecoTEC VU356/5-5
3 Čerpadlová skupina VDM 25 zmiešavacia
4 Multifunkčný zásobník Vaillant allSTOR exclusive VPS 800
6 Solárny kolektor Vaillant VFK 145 V - 6ks
7b Solárny modul Vaillant auroFLOW VPM 20/2 D
7c Modul prípravy teplej vody Vaillant aquaFLOW VPM 30/35/2W
8e Expanzná nádoba 80 litrov
9e Prepínací ventil 6/4"

Č. PARÉ

NÁZOV A MIESTO STAVBY		INVESTOR		ZHOTOVITEĽ PD	
RP pre zníženie energetickej náročnosti budovy ZŠ a MŠ Čadca - Podzávoz		**Mesto Čadca**		**eko-therm**	
ZODP. PROJ.	Ing. Ivan Klobušický	STUPEŇ PD	PS	OBEC	Čadca
AUTOR	Ing. Ivan Klobušický	C	DOKUMENTÁCIA SO	KAT. ÚZEMIE	Čadca
VYPRACOVAL	Ing. Ivan Klobušický	SO		PARC. ČÍSLO	6638/1
ČASŤ	Vykurovanie				
OBSAH	**Pôdorys 2.NP**				**1**
MIERKA 1:50	POČET A4 8	DÁTUM 10 / 2019			