


LEGENDA MIESTNOSTÍ – Blok – V

Č.M.	NÁZOV MIESTNOSTI	Č.M.	NÁZOV MIESTNOSTI
100	JEDALEŇ	121	SPRCHA
101	JEDALEŇ- ČASŤ	122	SPRCHA
102	VÝDAJ JEDÁL	123	WC
103	VÁRKA	124	WC
104	PRÍPRAVA PIZZE	125	DENNA MIESTNOSŤ
105	STUDEŇA KUCHYŇA	126	SKLAD
106	PRÍPRAVA MASA	127	SKLAD
107	UMÝVAREĽ ČIERNEHO RIADU	128	CHODBA
108	DENNÝ SKLAD	129	SKLAD
109	PRÍPRAVA ČISTÁ A MOČNÍČI- SPÁL	130	SKLAD
110	ŠÉFKUCHÁR	131	SKLAD
111	UMÝVAREĽ BIELEHO RIADU	132	SKLAD
112	ČISTÁ PRÍPRAVA ZEMŇAKOV A ZELENINY	133	SKLAD
113	HRUBÁ PRÍPRAVA ZEMŇAKOV A ZELENINY	134	SKLAD
114	CHODBA	135	SKLAD
115	SÁŤNA MUŽI	136	SKLAD
116	SPRCHA	137	SKLAD ČIST. PROSTRIEDKOV
117	WC	138	SKLAD ČIST. PRÁDLA
118	SÁŤNA ŽENY	139	CHODBA
119	UMÝVAREĽ	140	ROZVODNÁ
120	SPRCHA	141	UPRATOVÁČKA

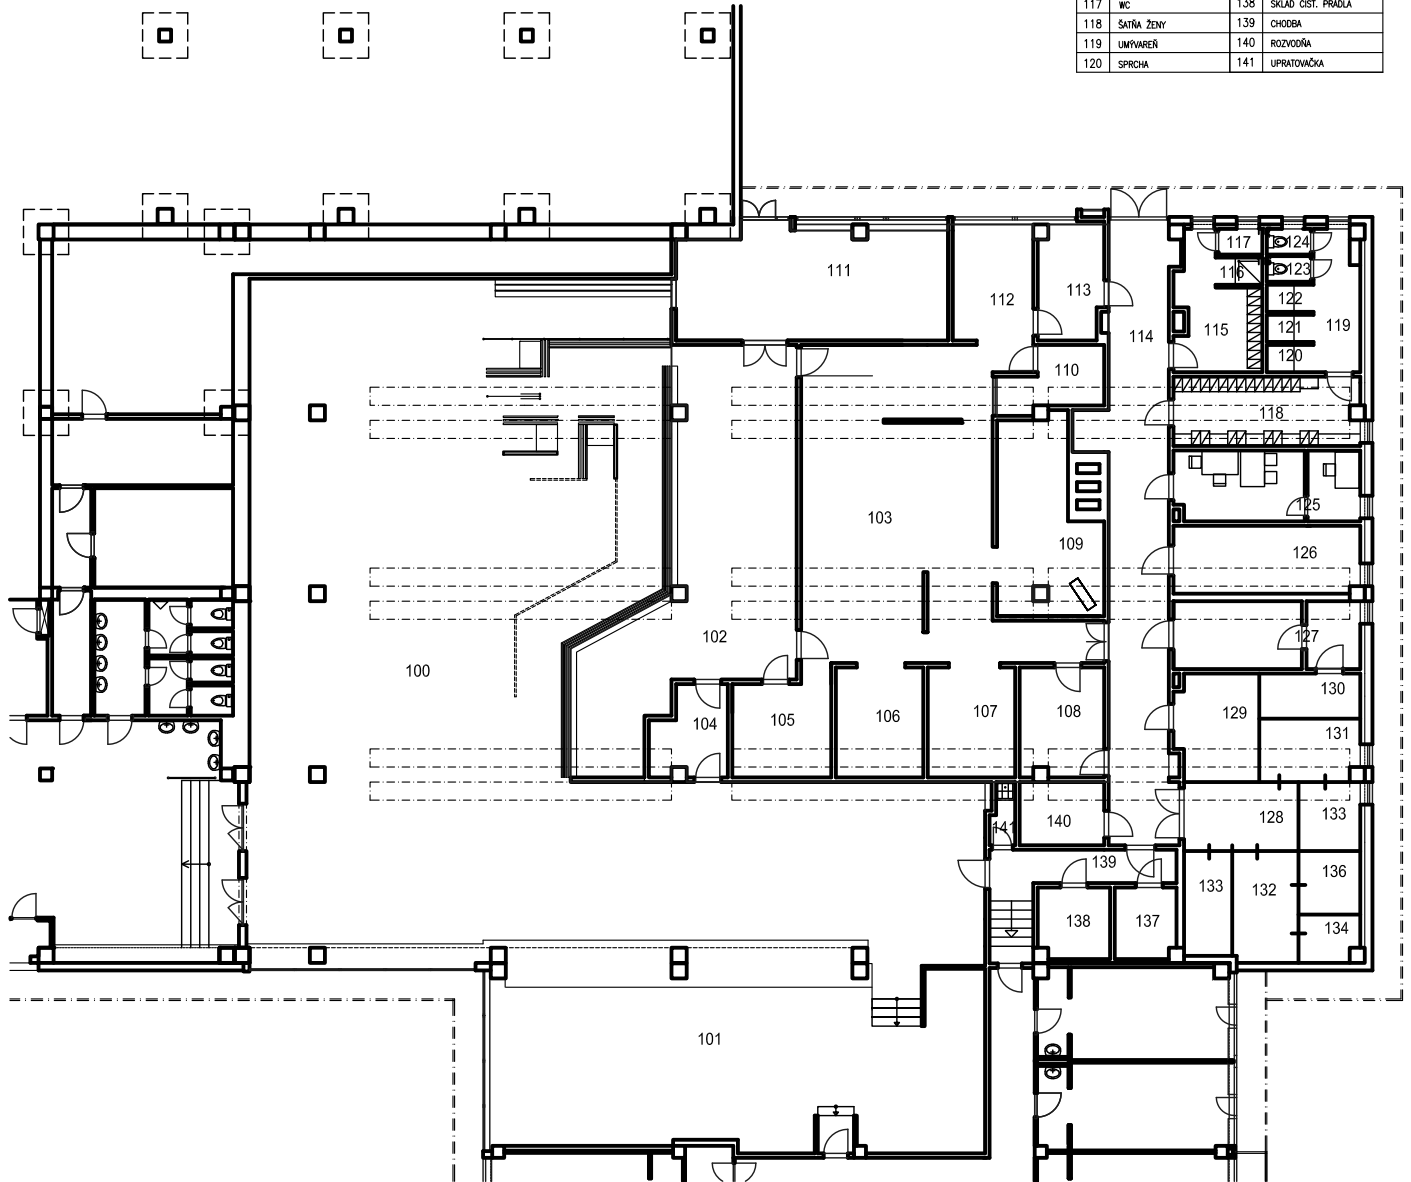

VM Ľ.Štúra - MLYNY UK
Staré Grunty 36
841 04 Bratislava

Átriové domky - blok V
Pôdorys 1.NP

REFERÁT INVESTÍCIÍ

Kreslil : **ING. JANA BOJNÁKOVÁ**

Vedúci : **ING. SOŇA DUBOŠOVÁ**

mail : **SONA.DUBOSOVA@UNIBA.SK**

