


LEGENDA SVIETIDIEL:

- A - svietidlo do podh%adu GREENLUX LED90 VEGA-S 18W/IP20
B - závesné modulárne svietidlo ANACONDA 135 T8 , FPLD 135236BI.EP, 2x36W/IP44 - AMI
C - závesné modulárne svietidlo ANACONDA 135 T8 , FPLD 135218BI.EP, 2x18W/IP43 - AMI
NO - svietidlo pre núdzové osvetlenie s aut. batériou PANORAMA8 - A218701/11W/IP54 , núdz.režim 1hod.-AMI
R - nástenný reproduktor ESP-360/WS , 100V, 6/3W


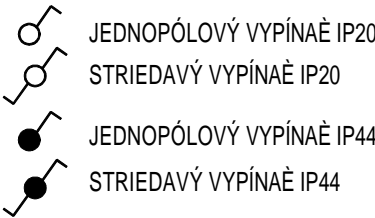


NAPĀOVÁ SÚSTAVA : 3 N/PE AC 400/230V TN-C-S, TN-S
OCHRANA PRED ZÁSAHOM ELEKTRICKÝM PRÚDOM
STN 33 2000-4-41:

- ZÁKLADNÁ OCHRANA:
Ochrana izoláciou živých častí pod%a èl.412.1 (príloha A.1)
Ochrana zábranami alebo krytmi pod%a èl.412.2 (príloha A.2)
Ochrana umiestnením inštalácie a el. rozvodov èl.412.2.4 (príloha B.3)

- OCHRANA PRI PORUCHE:
Ochrana samoèinným odpojením napájania pod%a èl.411.3.2
Ochranné uzemnenie pod%a èl.411.3.1.1
Ochranné pospájanie pod%a èl.411.3.1.2
Doplňková ochrana (RCD) pod%a èl.411.3.3

— svetelné rozvody - CYKY-J 3/n/x1,5 mm2
— reproduktorové rozvody - 100V/50Hz - CYKY-O 2x1,5 mm2

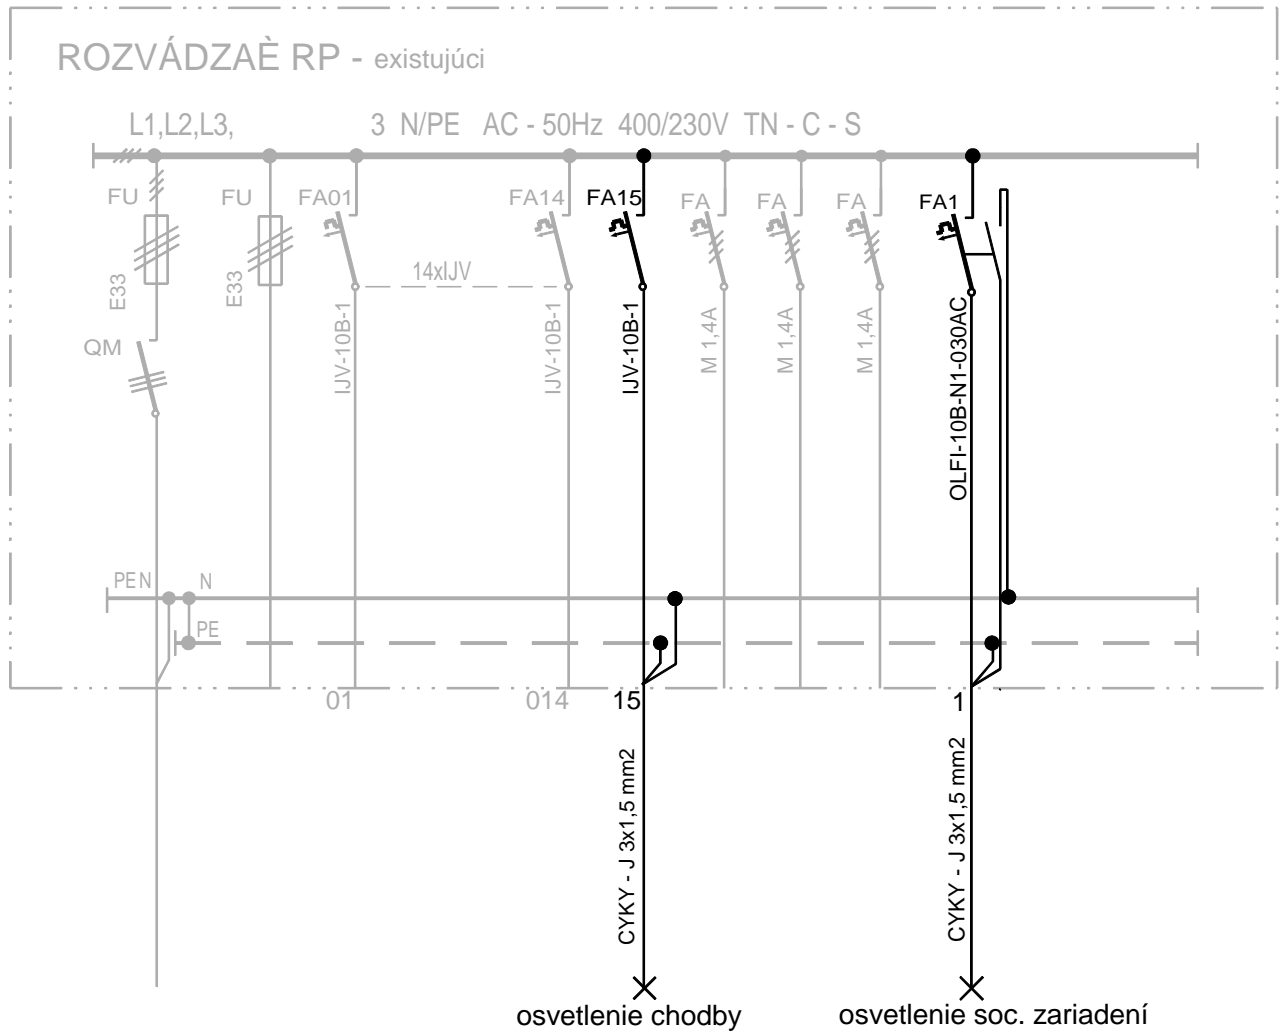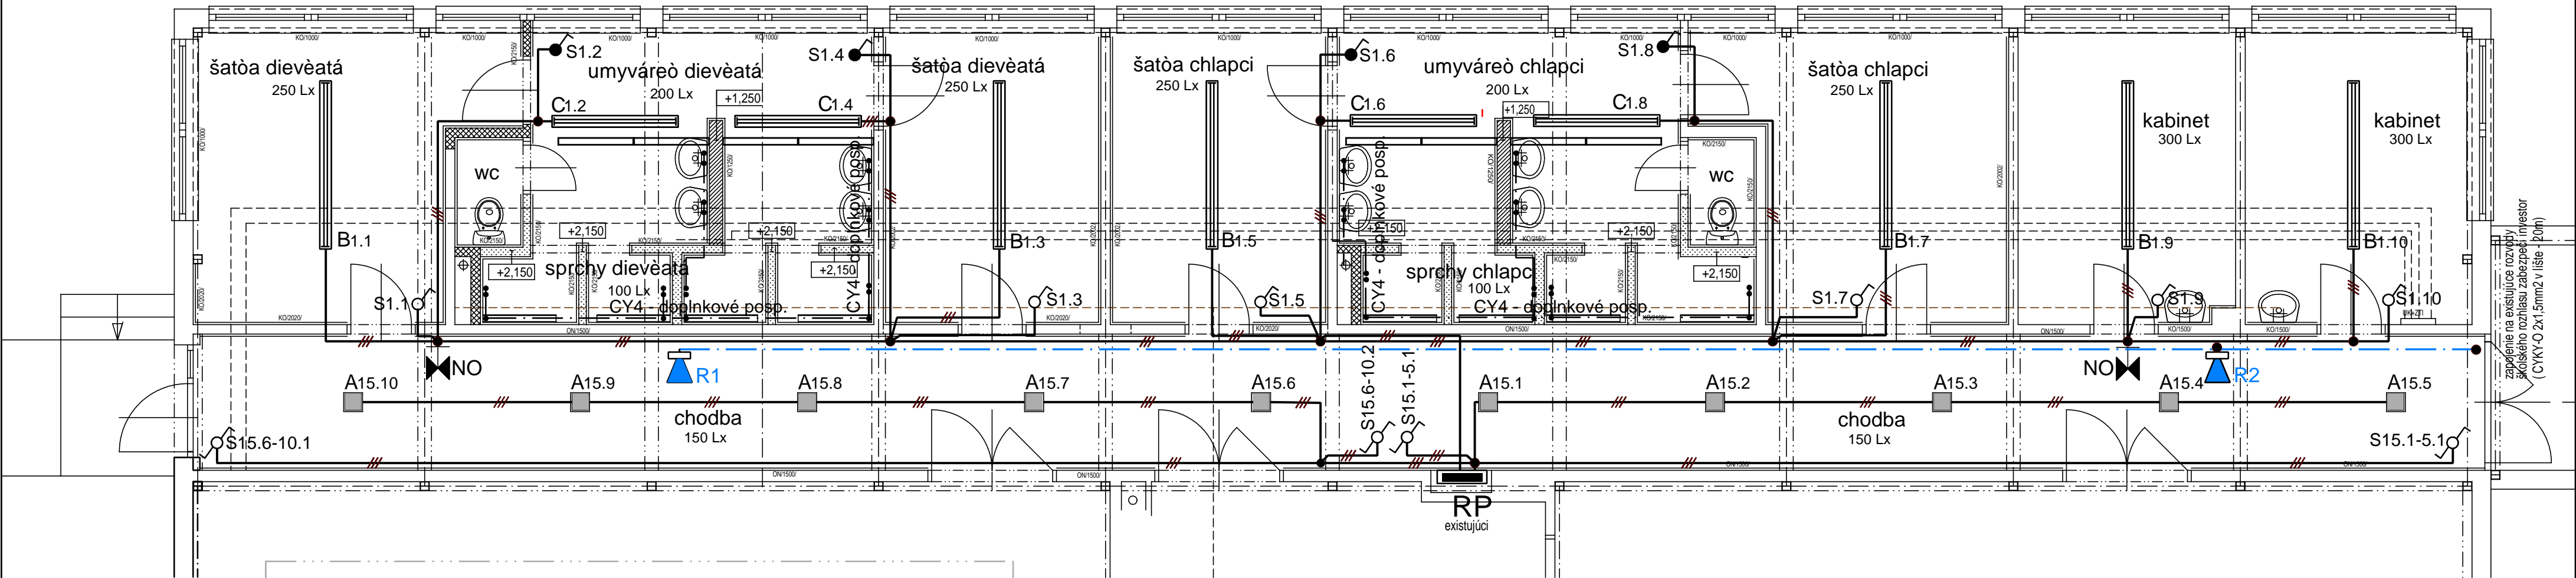

Vypracoval :	PETER SRPOĚ	Dušan Frankoviè Budovateľská 1 919 26 ZAVAR	
Zodp. projektant :	DUŠAN FRANKOVIÈ		
Hl. projektant :	ING. JOZEF MASARYK		
Druh projektu :	ELEKTRO		
Názov výkresu :	PĚDORYS PRÍZEMIA - NOVÝ STAV	Stupeň :	PD PRE STAV. POV.
Názov a miesto stavby : ZŠ a MŠ A.KUBINU 34 - TRNAVA rekonštrukcia sociálneho zariadenia telocviène, zdravotechniky a inžinierskych sietí, PD		Formát :	2A4
		Dátum :	10/2016
		Archív. značka :	
Investor :	Mesto Trnava	Merítok :	1 : 75
		Èís. výkresu :	3