



TABUĽKA PRVKOV INTERIÉRU

ZNAČ.	NÁZ. VÝROBKU	POPIS	KS/m/m2
C1	STROP	VYSPRAVIŤ/PENEROVAŤ/VYMALOVAŤ - F. BIELA	13,2 m2
L2	NÁSTENNÉ SVIETIDLO	ZAVA - FIIN, 200mmx200mm, OTOČNÉ, FARBA BIELA	2

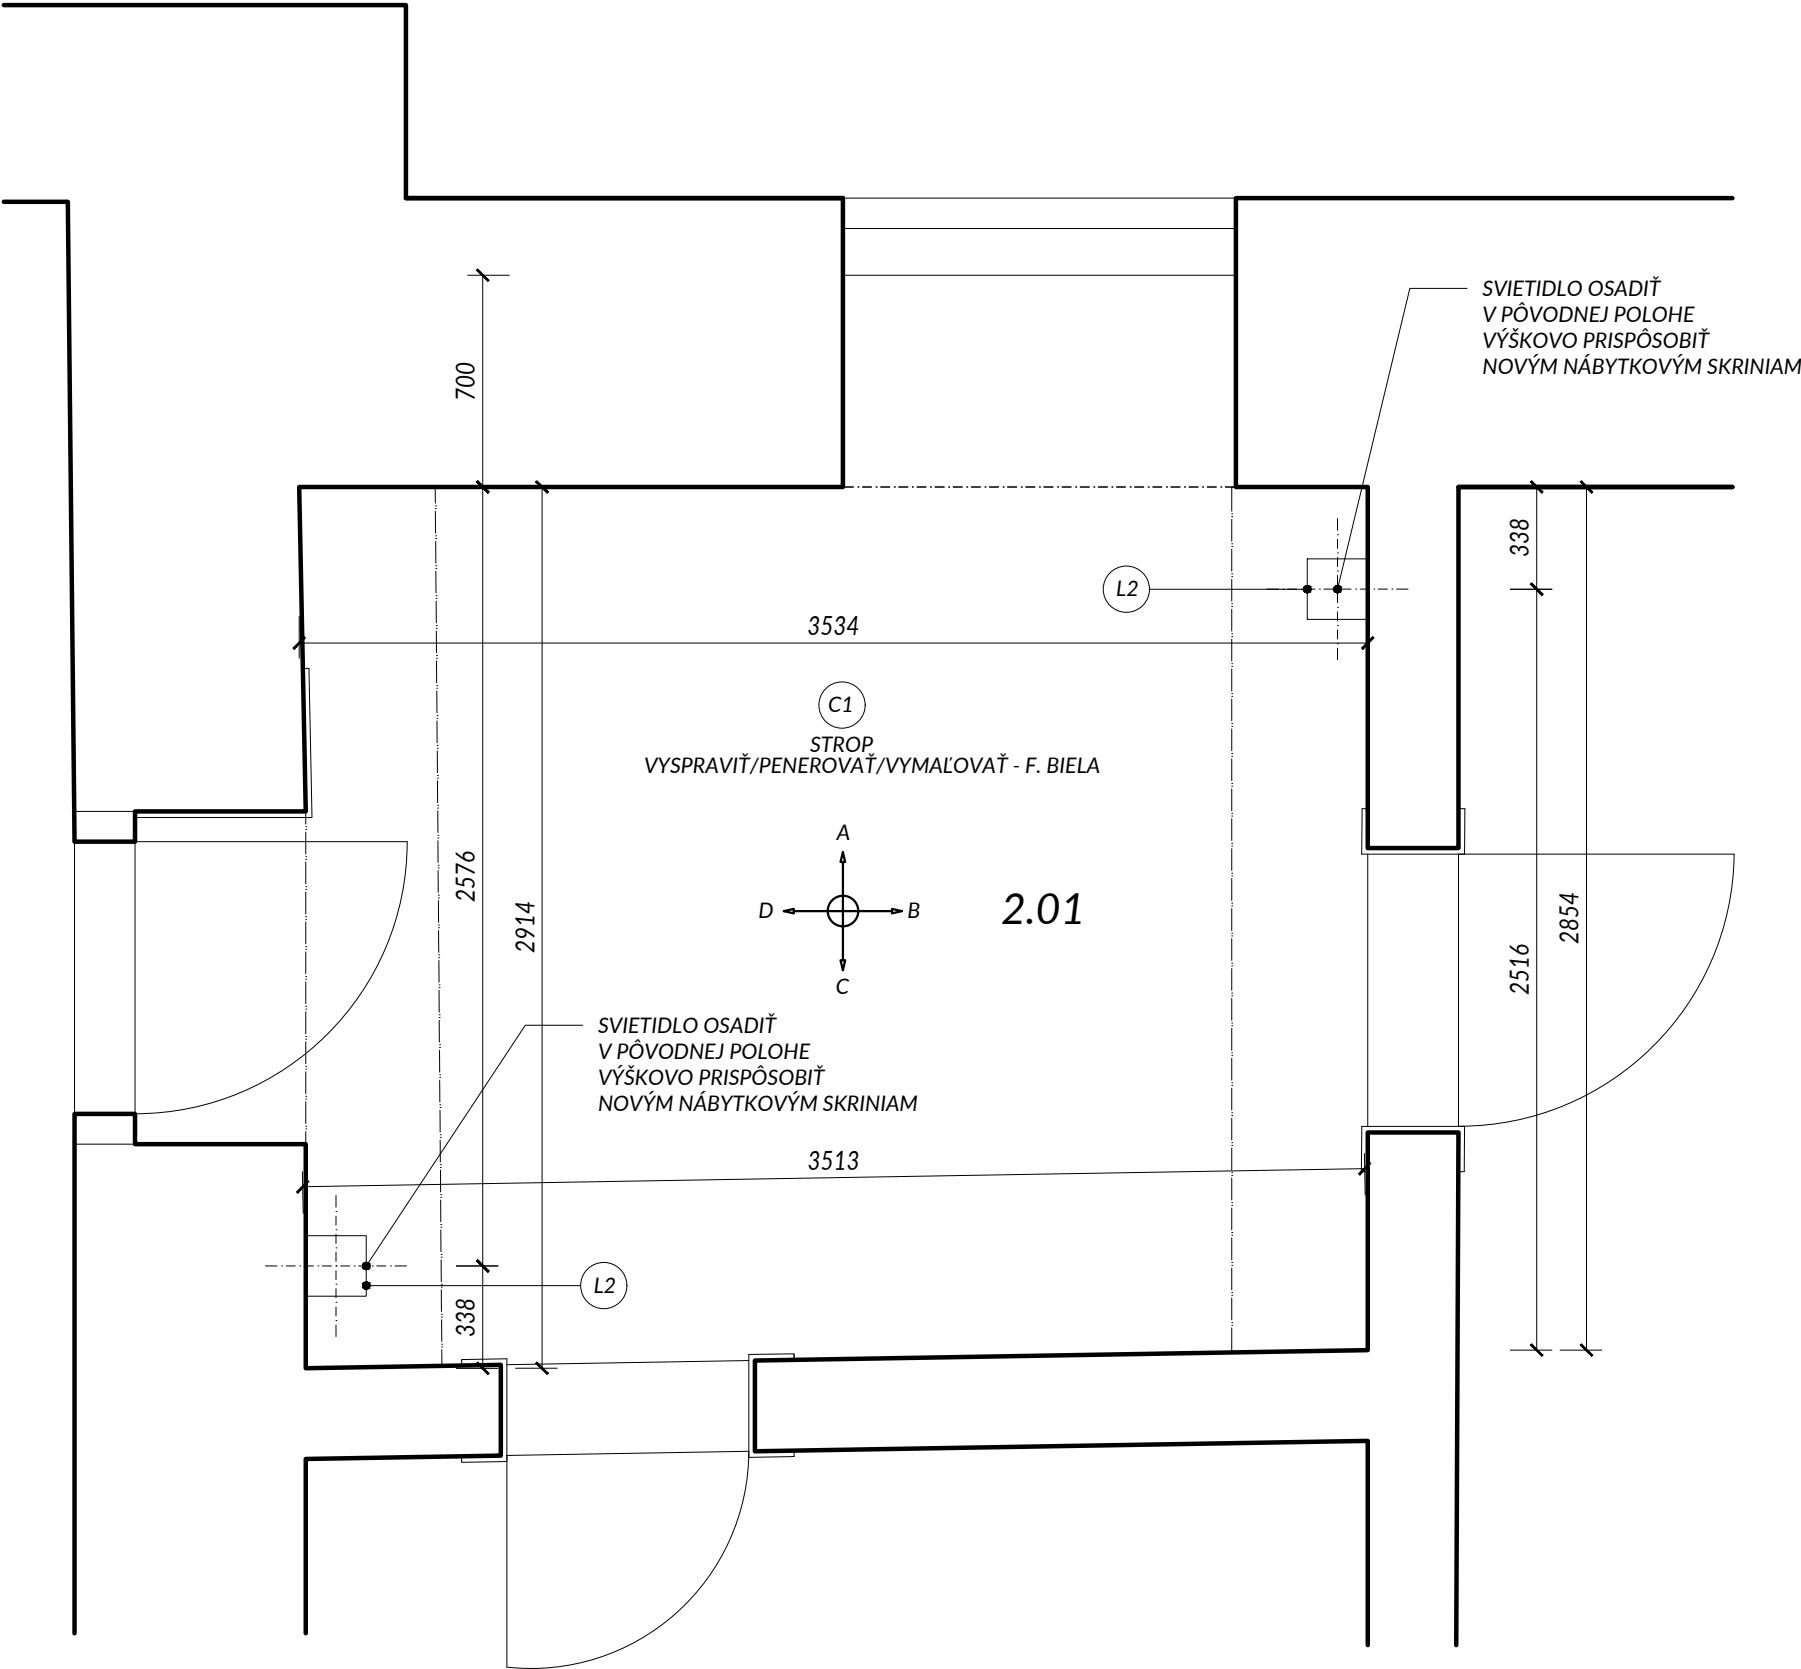

POZNÁMKY

DEFINITÍVNY VÝBER JEDNOTLIVÝCH TYPOV MATERIÁLOV A POVRCHOV BUDE URČENÝ NA ZÁKLADE VZORIEK OD DODÁVATEĽA
PRED ZAHÁJENÍM VÝROBY PREVERIŤ SKUTOČNÉ ROZMERY VŠETKÝCH KONŠTRUKCIÍ NA STAVBE.
PRED ZAHÁJENÍM VÝROBY PREVERIŤ ROZMERY VŠETKÝCH NAVRHOVANÝCH KONŠTRUKCIÍ SÚVISIACICH S DODÁVKOU
TECHNOLOGICKÝCH ZARIADENÍ V ZMYSLE ZÁVEREČNÉHO VÝBERU INVESTORA A PODĽA SKUTOČNÝCH ROZMEROV A
PREVÁDZKOVÝCH POŽIADAVIEK TÝCHTO ZARIADENÍ.

OBJEDNÁVATEĽ		Banskobystrický samosprávny kraj, Nám. SNP 23, 974 01 Banská Bystrica									
PROJEKTANT		Y100 ATELIÉR, s.r.o.									
AUTOR PROJEKTU		ING. ARCH. JANA ŠTOFAN STYKOVÁ									
<p>PODBRÁNIE, ČAKÁREŇ, RECEPCIA (1NP) <u>SKLADOVÉ PRIESTORY U PREDSEDU BBSK (2NP)</u> ZASADAČKA (3NP) ZASADAČKY 1,2 (4NP)</p>											
<p>NÁZOV AKCIE</p> <p>PRIESTORY RECEPCIE, ZASADAČKY A SKLADOVÝ PRIESTOR NA ÚRADE BANSKOBYSSTRICKÉHO SAMOSPRÁVNEHO KRAJA</p>											
<p>STUPEŇ PROJEKTOVEJ DOKUMENTÁCIE</p> <p>PROJEKT INTERIÉRU</p>											
<p>ČASŤ</p> <p>INTERIÉR</p>											
HLAVNÝ INŽINIER PROJEKTU		SPRACOVATEĽ ČASTI		DÁTUM							
ING.ARCH. J. ŠTOFAN STYKOVÁ				APRÍL 2021							
PODPIS				MERÍTKO							
				1:25							
ZODP.PROJEKTANT				OBJEKT							
ING.ARCH. J. ŠTOFAN STYKOVÁ											
				POČET FORMÁTOV							
				3 A4							
VYPRACOVAL		<p>PEČIATKA</p>		R Z S 3 I N P H 0 0 1 2 0 0							
ING.ARCH. J. ŠTOFAN STYKOVÁ				ZÁKAZKA STP. PROF. OBSAH ČÍSLO VYKRESU REVÍZIA							
				NÁZOV VYKRESU							
ING. P. ŠTOFAN				PODHLÁD							
				- MIESTNOSŤ 2.01							