




- KONŠTRUKCIA VOZOVKY
- ZASYP POD KOMUNIKÁCIU - ŠTRKODRVA max. frakcie 63mm
- OBSYP POTRUBIA- triedený zhutnený zásyp nesudržnou zeminou-max zrno 30mm, do výšky nad 300mm nad rúru, Edef=50Mpa
- PLASTOVÁ RÚRA -s min. kruhovou tuhosťou SN16
- PODKLADNÝ BETÓN C12/15-XO(SK),CI 1,0-Dmax22-S3, HR. 100 MM
- STABILIZÁCIA - ŠTRKODRVA HR. 100 MM

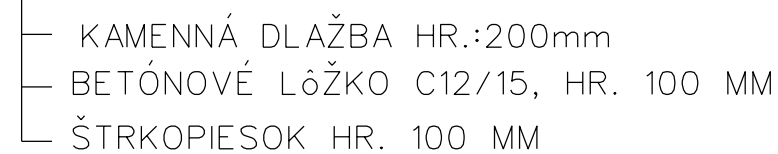

Rúrový priepust TYP - B					
č.	staničenie	DN	L	ČELO A-B	POZNÁMKA
1.	0.425 68	600	6,5m	--	novostavba
2.	1.805 70	600	6,5m	--	novostavba
3.	3.230 45	600	9,5m	--	novostavba

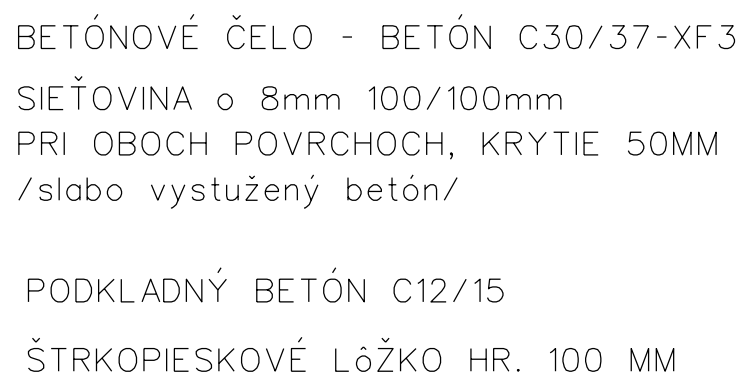

- KONŠTRUKCIA VOZOVKY
- ZASYP POD KOMUNIKÁCIU - ŠTRKODRVA max. frakcie 63mm
- OBSYP POTRUBIA- triedený zhutnený zásyp nesudržnou zeminou-max zrno 30mm, do výšky nad 300mm nad rúru, Edef=50Mpa
- PLASTOVÁ RÚRA -s min. kruhovou tuhosťou SN16
- PODKLADNÝ BETÓN C12/15-XO(SK),CI 1,0-Dmax22-S3, HR. 100 MM
- STABILIZÁCIA - ŠTRKODRVA HR. 100 MM

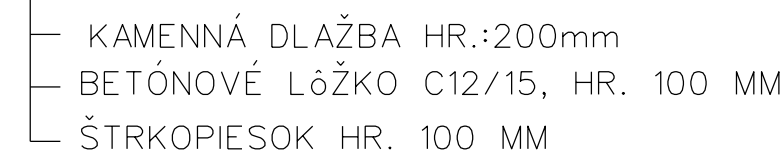

ZMENA č.1, 8/2019			
VÝŠKOVÝ SYSTÉM : BpV, SÚRADNICOVÝ SYSTÉM S-JTSK			
GENER. PROJ.:		<div style="border: 1px solid black; padding: 5px;"> ZINGER spol. s r.o. Kallničáková 6027/13 974 05 Banská Bystrica </div>	
ZODP.PROJ.:	Ing. Kordík		
VYPRACOVAL:	Ing. Kordík		
STAVEBNÍK: Samosprávny kraj, Námestie SNP 23, 974 01 B. Bystrica			
AKCIA: PREPOJENIE CIEST III. TRIEDY		Projekt pre stavebné povolenie a realizáciu stavby	
		ZÁKAŽKA č.: 03/19	MIERKA: 1:50
		DÁTUM: 02/2019	POČET A4: 6.
OBSAH: SO-01 LESNÁ CESTA 1L 4,0/30 RÚROVÉ PRIEPUSTY	ČÍSLO PRÍLOHY 16		ČÍSLO KÓPIE