


VZOROVÝ PRIEČNY REZ - LESNÁ CESTA 1L 4,0/30 - VARIANT "A"

TRASA EXISTUJÚCEJ KAMENNEJ VOZOVKY

km 0,000 00-1,436 61
km 2,612 33-3,610 09

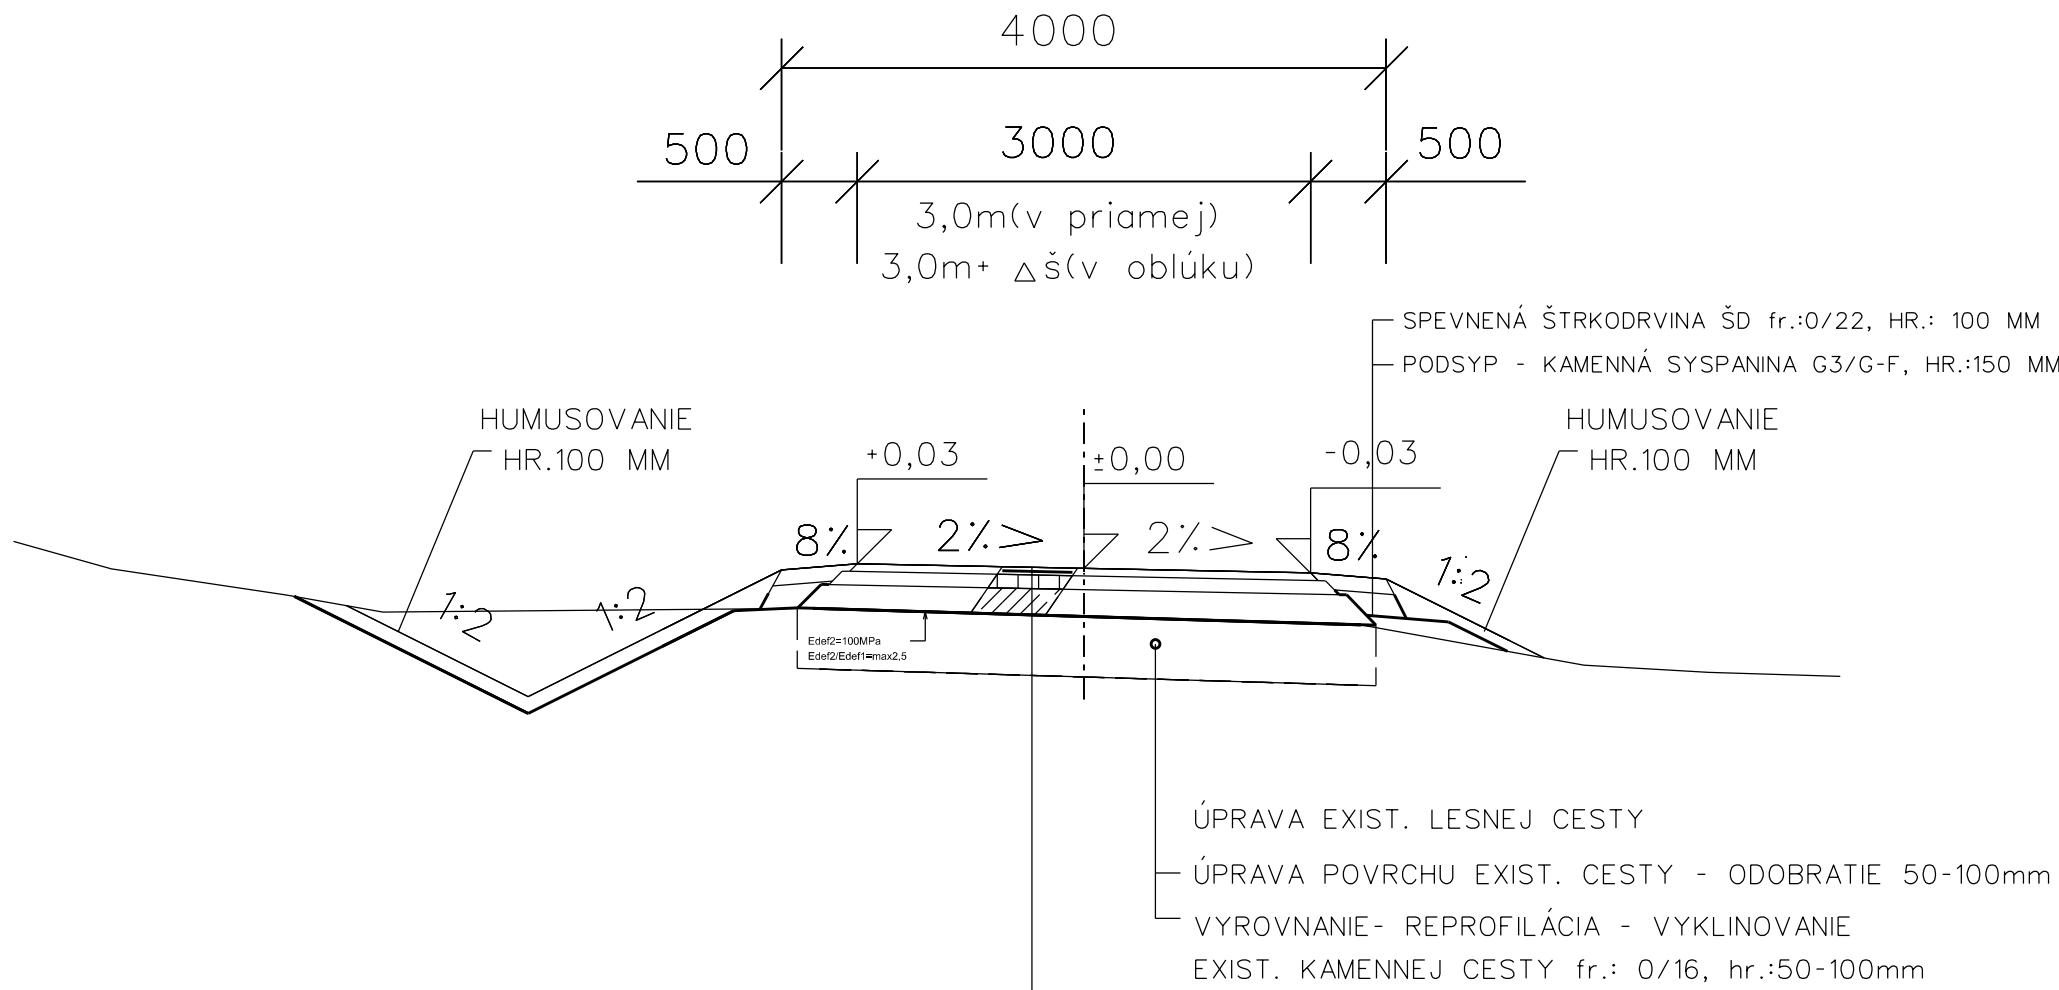


- ASFALTOVÝ BETÓN AC11 O, PMB 45/80-75, I, 50 MM STN EN 13 108-1
- SPOJOVACÍ POSTREK PSA,CBP 0,5kg/m2 STN 73 6129
- ASFALTOVÝ BETÓN AC22P, CA 35/50, I, 90 MM STN EN 13 108 -1
- INFILTRAČNÝ POSTREK CBP 1,0kg/m2 STN 73 6129
- MECHANICKY SPEVNENÉ KAMENIVO MSK 31,5 GB, 180 MM STN EN 13285 /STN736126/

SPOLU 320 MM
KONŠTRUKČNÁ PLÁŇ - NAJMENŠIA ÚNOSNOSŤ PLÁNE VYJADRENÁ HODNOTOU MODULU
PRETVÁRNOSTI Edef2=100 MPa, Edef2/Edef1=max. 2,5

VZOROVÝ PRIEČNY REZ - LESNÁ CESTA 1L 4,0/30 - VARIANT "A"

ROZŠÍRENIE V SMEROVOM OBLÚKU

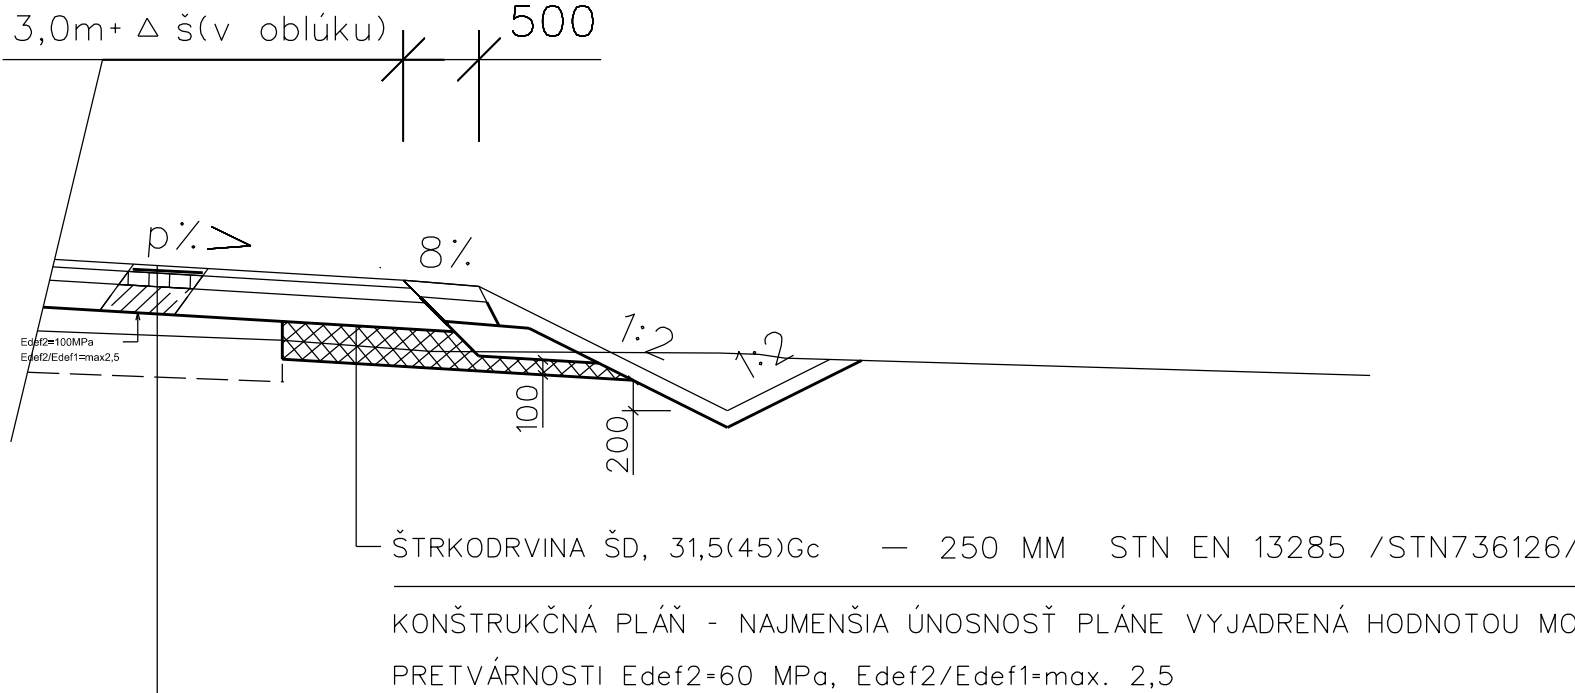

KONŠTRUKČNÁ PLÁŇ - NAJMENŠIA ÚNOSNOSŤ PLÁNE VYJADRENÁ HODNOTOU MODULU
PRETVÁRNOSTI Edef2=60 MPa, Edef2/Edef1=max. 2,5

VARIANT "B"


POZNÁMKA:
ÚPRAVA PODKLADU PRE REALIZÁCIU VARIANTU "A" V PRIPADE, ŽE BOL VARIANT "B" REALIZOVANÝ SKÔR A INVEŠTOR SA ROZHODNE REALIZOVAŤ VOZOVKU Z ASFALTOBETÓNOVÝCH VRSTVIEV

- EXISTUJÚCA VRSTVA ZO ŠTRKODRVINY HRÚBKY cca 200mm - STABILIZÁCIA TEJTO VRSTVY RECYKLAČNOU FRÉZOU S POUŽITÍM HYDRAULICKÉHO SPOJIVA, NÁSLEDNE PO TECHNOLOGICKEJ PRESTÁVKE POKLÁDKA ASFALTOVÝCH VRSTVIEV V ZMYSLE NÁVRHU VO VARIANTE "A"
- PRI BUDOVANÍ ČIEL PRIEPUSTOV JE POTREBNÉ POČÍTAŤ S NAVÝŠENÍM VÝSKY VOZOVKY O VRSTVY ASFALTOBETÓNU

VZOROVÝ PRIEČNY REZ - LESNÁ CESTA 1L 4,0/30 - VARIANT "B"

TRASA EXISTUJÚCEJ KAMENNEJ VOZOVKY

km 0,000 00-1,436 61 km 2,612 33-3,610 09

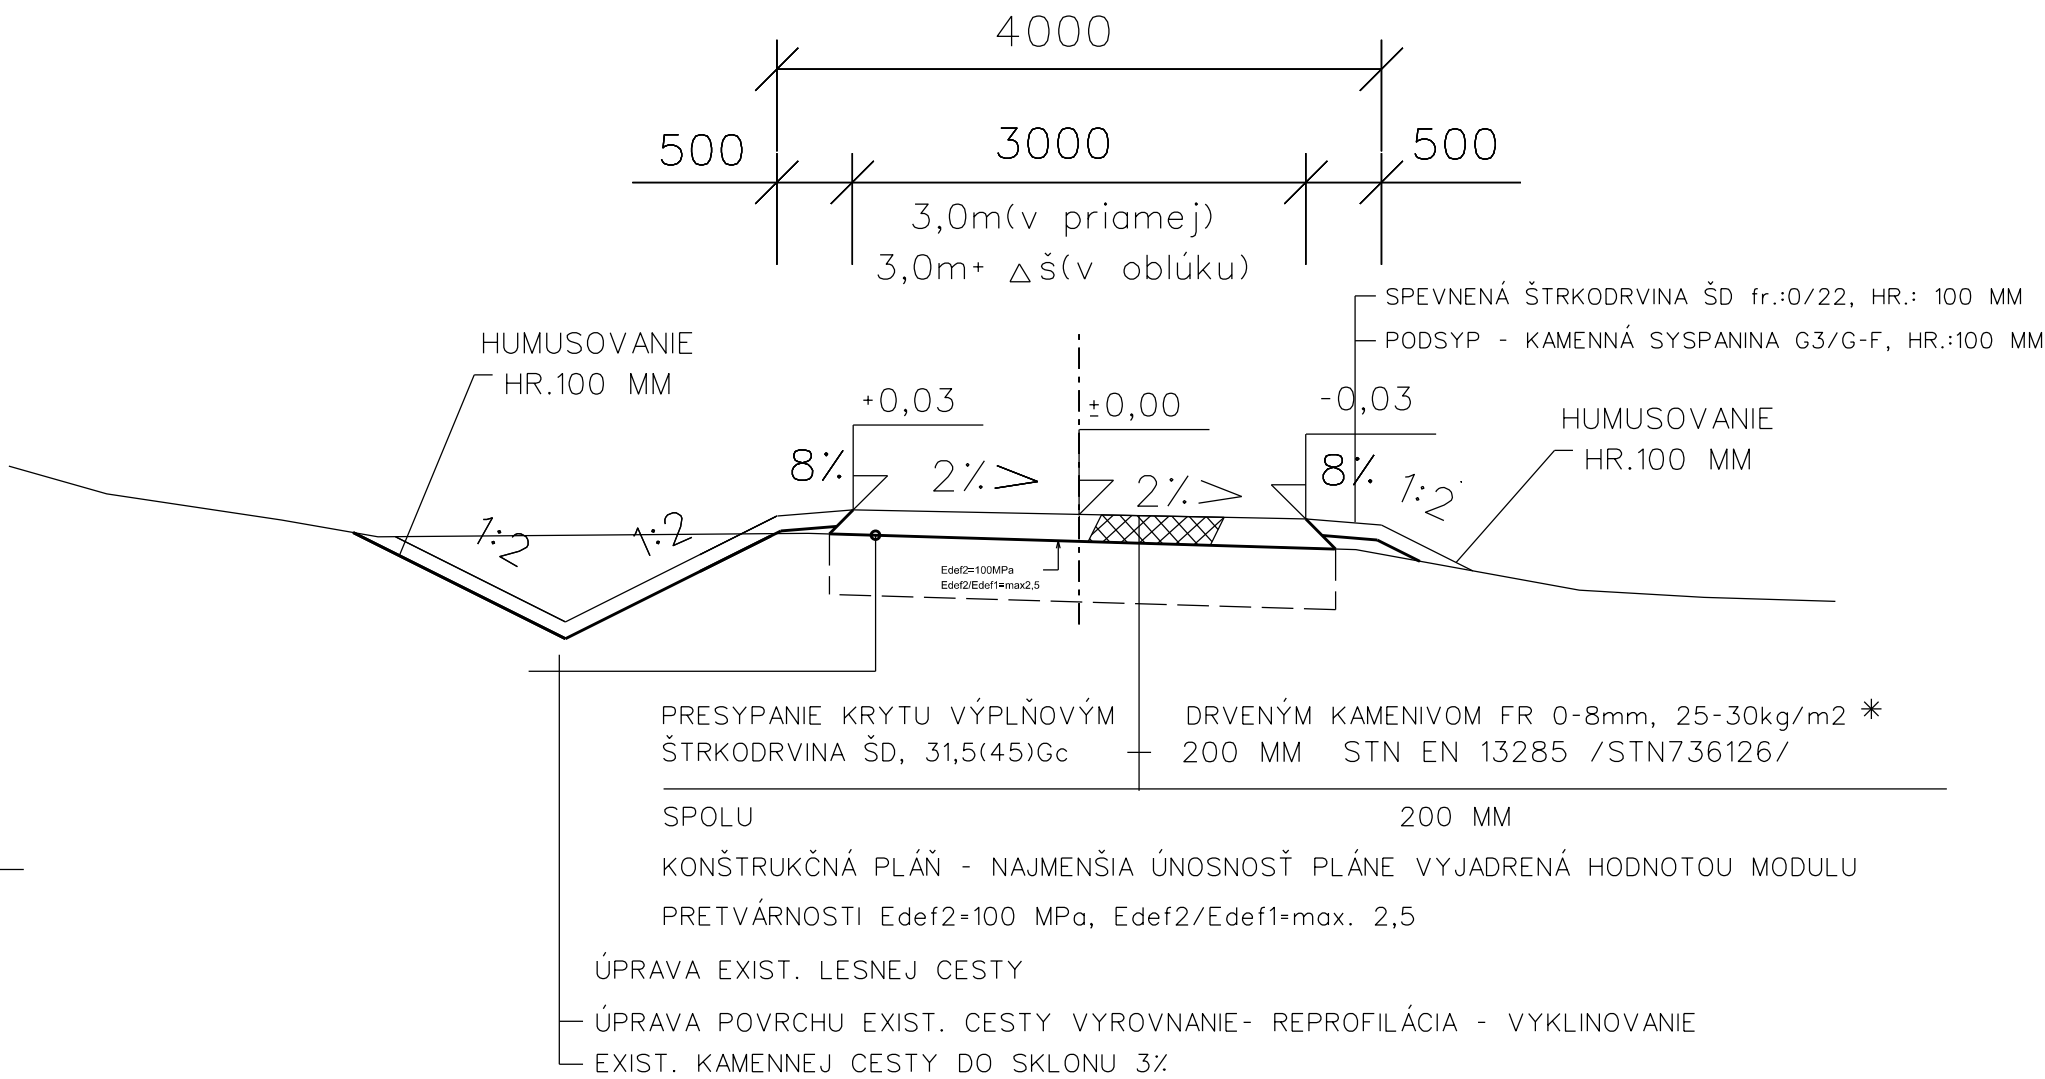

SPOLU 200 MM
KONŠTRUKČNÁ PLÁŇ - NAJMENŠIA ÚNOSNOSŤ PLÁNE VYJADRENÁ HODNOTOU MODULU
PRETVÁRNOSTI Edef2=100 MPa, Edef2/Edef1=max. 2,5

ÚPRAVA EXIST. LESNEJ CESTY
ÚPRAVA POVRCHU EXIST. CESTY VYROVNANIE- REPROFILÁCIA - VYKLINOVANIE EXIST. KAMENNEJ CESTY DO SKLONU 3%

* POZNÁMKA:
HRÚBKA VRSTVY: PRESYPANIE KRYTU VÝPLŇOVÝM DRVENÝM KAMENIVOM FR 0-8mm, 25-30kg/m2, je potrebné určiť na stavbe na krátkom testovacom úseku

VÝŠKOVÝ SYSTÉM : Bpv, SÚRADNICOVÝ SYSTÉM S-JTSK			
GENER. PROJ.:		<div>ZINGER spol. s r.o., Kalinčiakova 6027/13 974 05 Banská Bystrica</div>	
ZODP.PROJ.:	Ing. Kordík		
VYPRACOVAL:	Ing. Kordík		
STAVEBNÍK: Banskobystrický samosprávny kraj, Námestie SNP 23, 974 01 B. Bystrica			
AKCIA: PREPOJENIE CIEST III. TRIEDY		Projekt pre stavebné povolenie o realizáciu stavby	
		ZÁKAZKA č.: 03/19	MIERKA: 1:50
		DÁTUM: 02/2019	POČET A4: 4.
OBSAH: SO-01 LESNÁ CESTA 1L 4,0/30 VZOROVÝ PRIEČNY REZ "A" (Variant A, Variant B)		ČÍSLO PRÍLOHY 13.	ČÍSLO KÓPIE