

STAVBA

MŠ Moldavská cesta, Košice - výmena okien a dverí

OBJEDNÁVATEĽ

Mesto Košice
TRIEDA SNP 48/A
040 11 KOŠICE

ZOZNAM PRÍLOH

- TECHNICKÁ SPRÁVA
VÝKRES Č. 1 - SITUÁCIA
VÝKRES Č. 2 - VÝKAZ EXTERIÉROVÝCH OKIEN
VÝKRES Č. 3 - VÝKAZ EXTERIÉROVÝCH a INTERIÉROVÝCH DVERÍ
VÝKRES Č. 4 - VÝKAZ PRESKLENNÝCH STIEN

- ROZPOČET NÁKLADOV STAVBY
- VÝKAZ VÝMER

AUTOR



GENERÁLNY PROJEKTANT

ING. VLADIMÍR KAČMÁR
Marka Čulena 44
080 01 PREŠOV
TEL.: +421 51 7742 869
EMAIL: vlado_mc44@yahoo.com

STUPEŇ PD

PROJEKTOVÁ DOKUMENTÁCIA PRE OHLÁSENIE STAVEBNÝCH ÚPRAV

ČASŤ PROJEKTU

E - DOKUMENTÁCIA STAVEBNÝCH OBJEKTOV

HIP

ING. VLADIMÍR KAČMÁR - firma MC44

PROFESIA

ASR - ARCHITEKTÚRA A STAVEBNÉ RIEŠENIE



KONTROLOVAL

ING. PETER KAČÍR

PROJEKTANT ČASTI PD

ING. VLADIMÍR KAČMÁR
Marka Čulena 44
080 01 PREŠOV
TEL.: +421 51 7742 869
EMAIL: vlado_mc44@yahoo.com

SCHÉMA

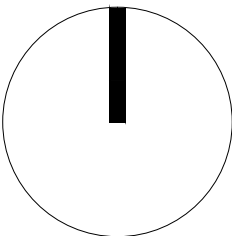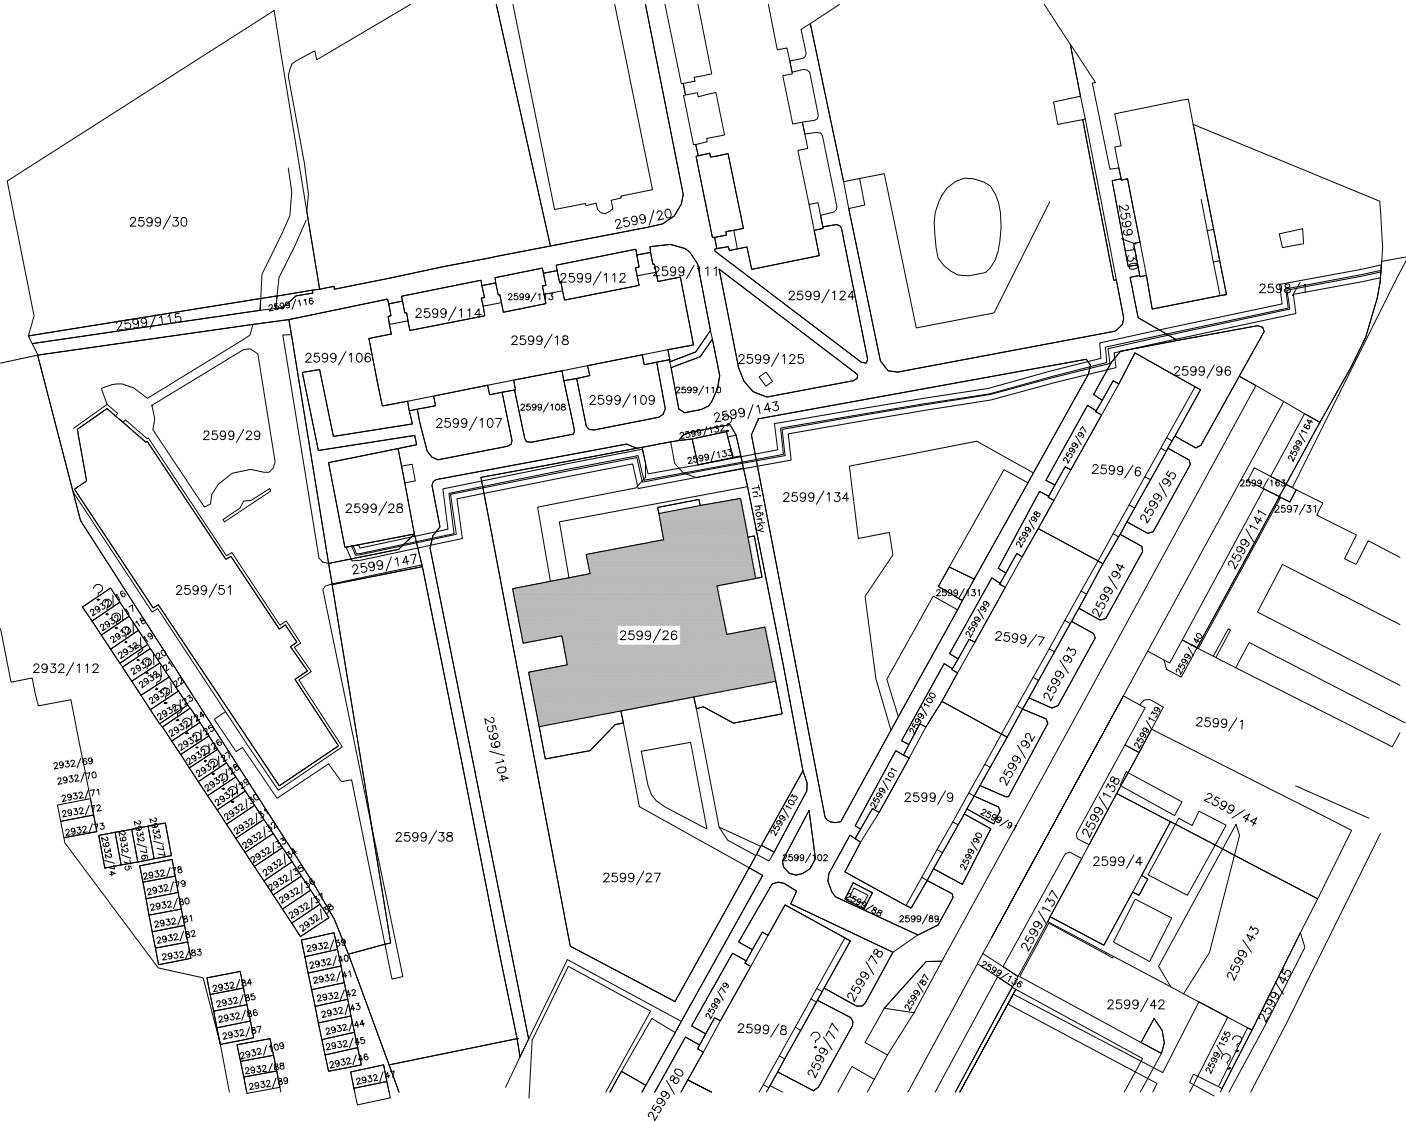

ČÍSLO SADY

NÁZOV OBJEKTU

SO 01 - Vlastný objekt

KATASTR. ÚZEMIE

TERASA

ČÍSLO PARCELY

2599/26

DÁTUM

júl 2021