


REZ B - B'

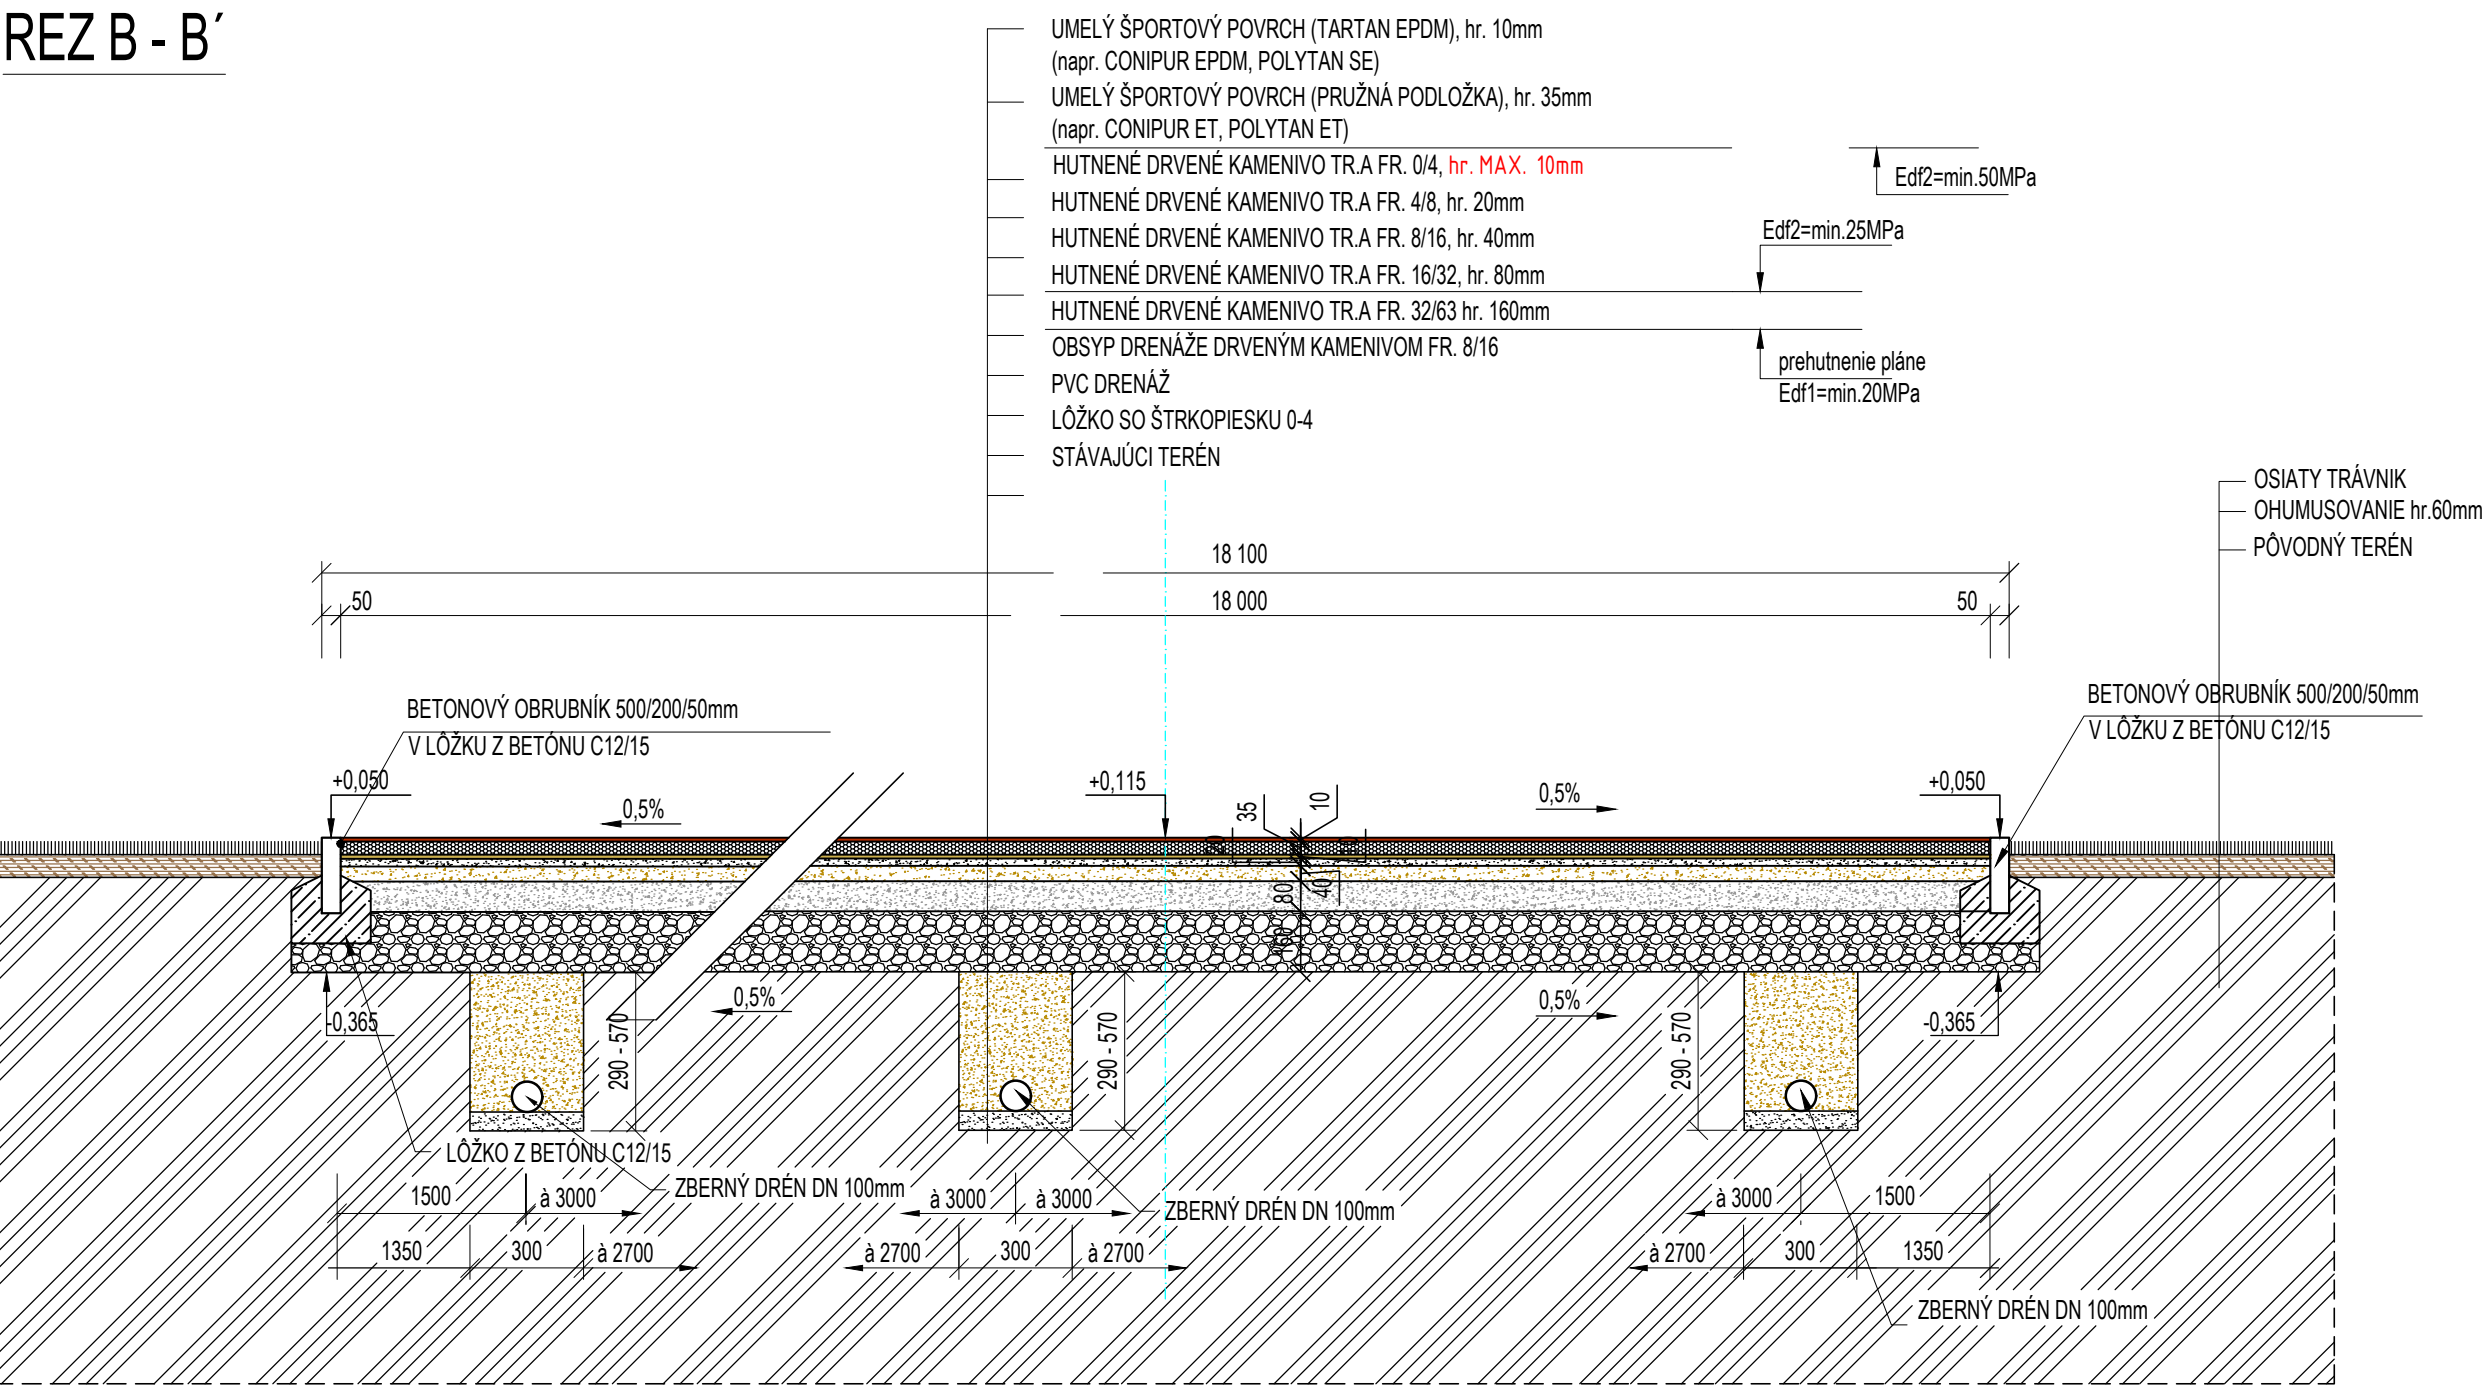

LEGENDA HMŤ

	PŮVODNÁ ZEMINA		UMELÝ ŠPORTOVÝ POVRCH (PRUŽNÁ PODLOŽKA), hr. 35mm (napr. POLYTAN ET)
	PODKLAD Z DRVENÉHO KAMENIVA FR. 32/63		UMELÝ ŠPORTOVÝ POVRCH (TARTAN EPDM), hr. 10mm (napr. CONIPUR EPDM, POLYTAN SE)
	PODKLAD Z DRVENÉHO KAMENIVA FR. 16/32		ZAHUMUSOVANÁ ZEMINA POD NOVÝ SIATY TRÁVNIK, hr. 60mm
	PODKLAD Z DRVENÉHO KAMENIVA FR. 8/16	POZNÁMKA -PODKLAD POD UMELÝ POVRCH BUDE REALIZOVANÝ S ROVINATOSŤOU ±3mm NA 4m LATI	
	PODKLAD Z DRVENÉHO KAMENIVA FR. 4/8 (vyrovnávací vrstva)		
	PODKLAD Z DRVENÉHO KAMENIVA FR. 0/4 MAX. 10mm (zakalovací vrstva)		

±0,000 = 135,200 m.n.m. Bpv S-JTSK ( výška vnútorného bet. obrubníka bežeckého oválu )

ZODP.PROJEKTANT		VYPRACOVAL	KONTROLOVAL	<div>PARA INVEST s.r.o.</div> <div>Majerníkova 23, 841 05 Bratislava</div> <div>mobil: +421 905 368 620</div> <div>e-mail: milan.kusalik@gmail.com</div>		
ING. DUŠAN KRUPALA		ING. MILAN KUSALÍK	ING. MILAN KUSALÍK			
MIESTO : MČ PETRŽALKÁ - BRATISLAVA, Lachova ul.				KRAJ : BRATISLAVSKÝ	FORMÁT	2xA4
INVESTOR : MČ Bratislava - Petržalka, Kutlíkova 17, 852 12 Bratislava					DÁTUM	03/2021
Stavba: Obnova športového areálu ZŠ Lachova, MČ Bratislava-Petržalka  SO 02 - Viacúčelové ihrisko					ÚČEL	DRS
				ČÍSLO ZÁKAZKY	ČÍSLO PARÉ	
						2021003
Obsah: REZ B-B'				Mierka: 1:20	Číslo vykresu: D02.04	