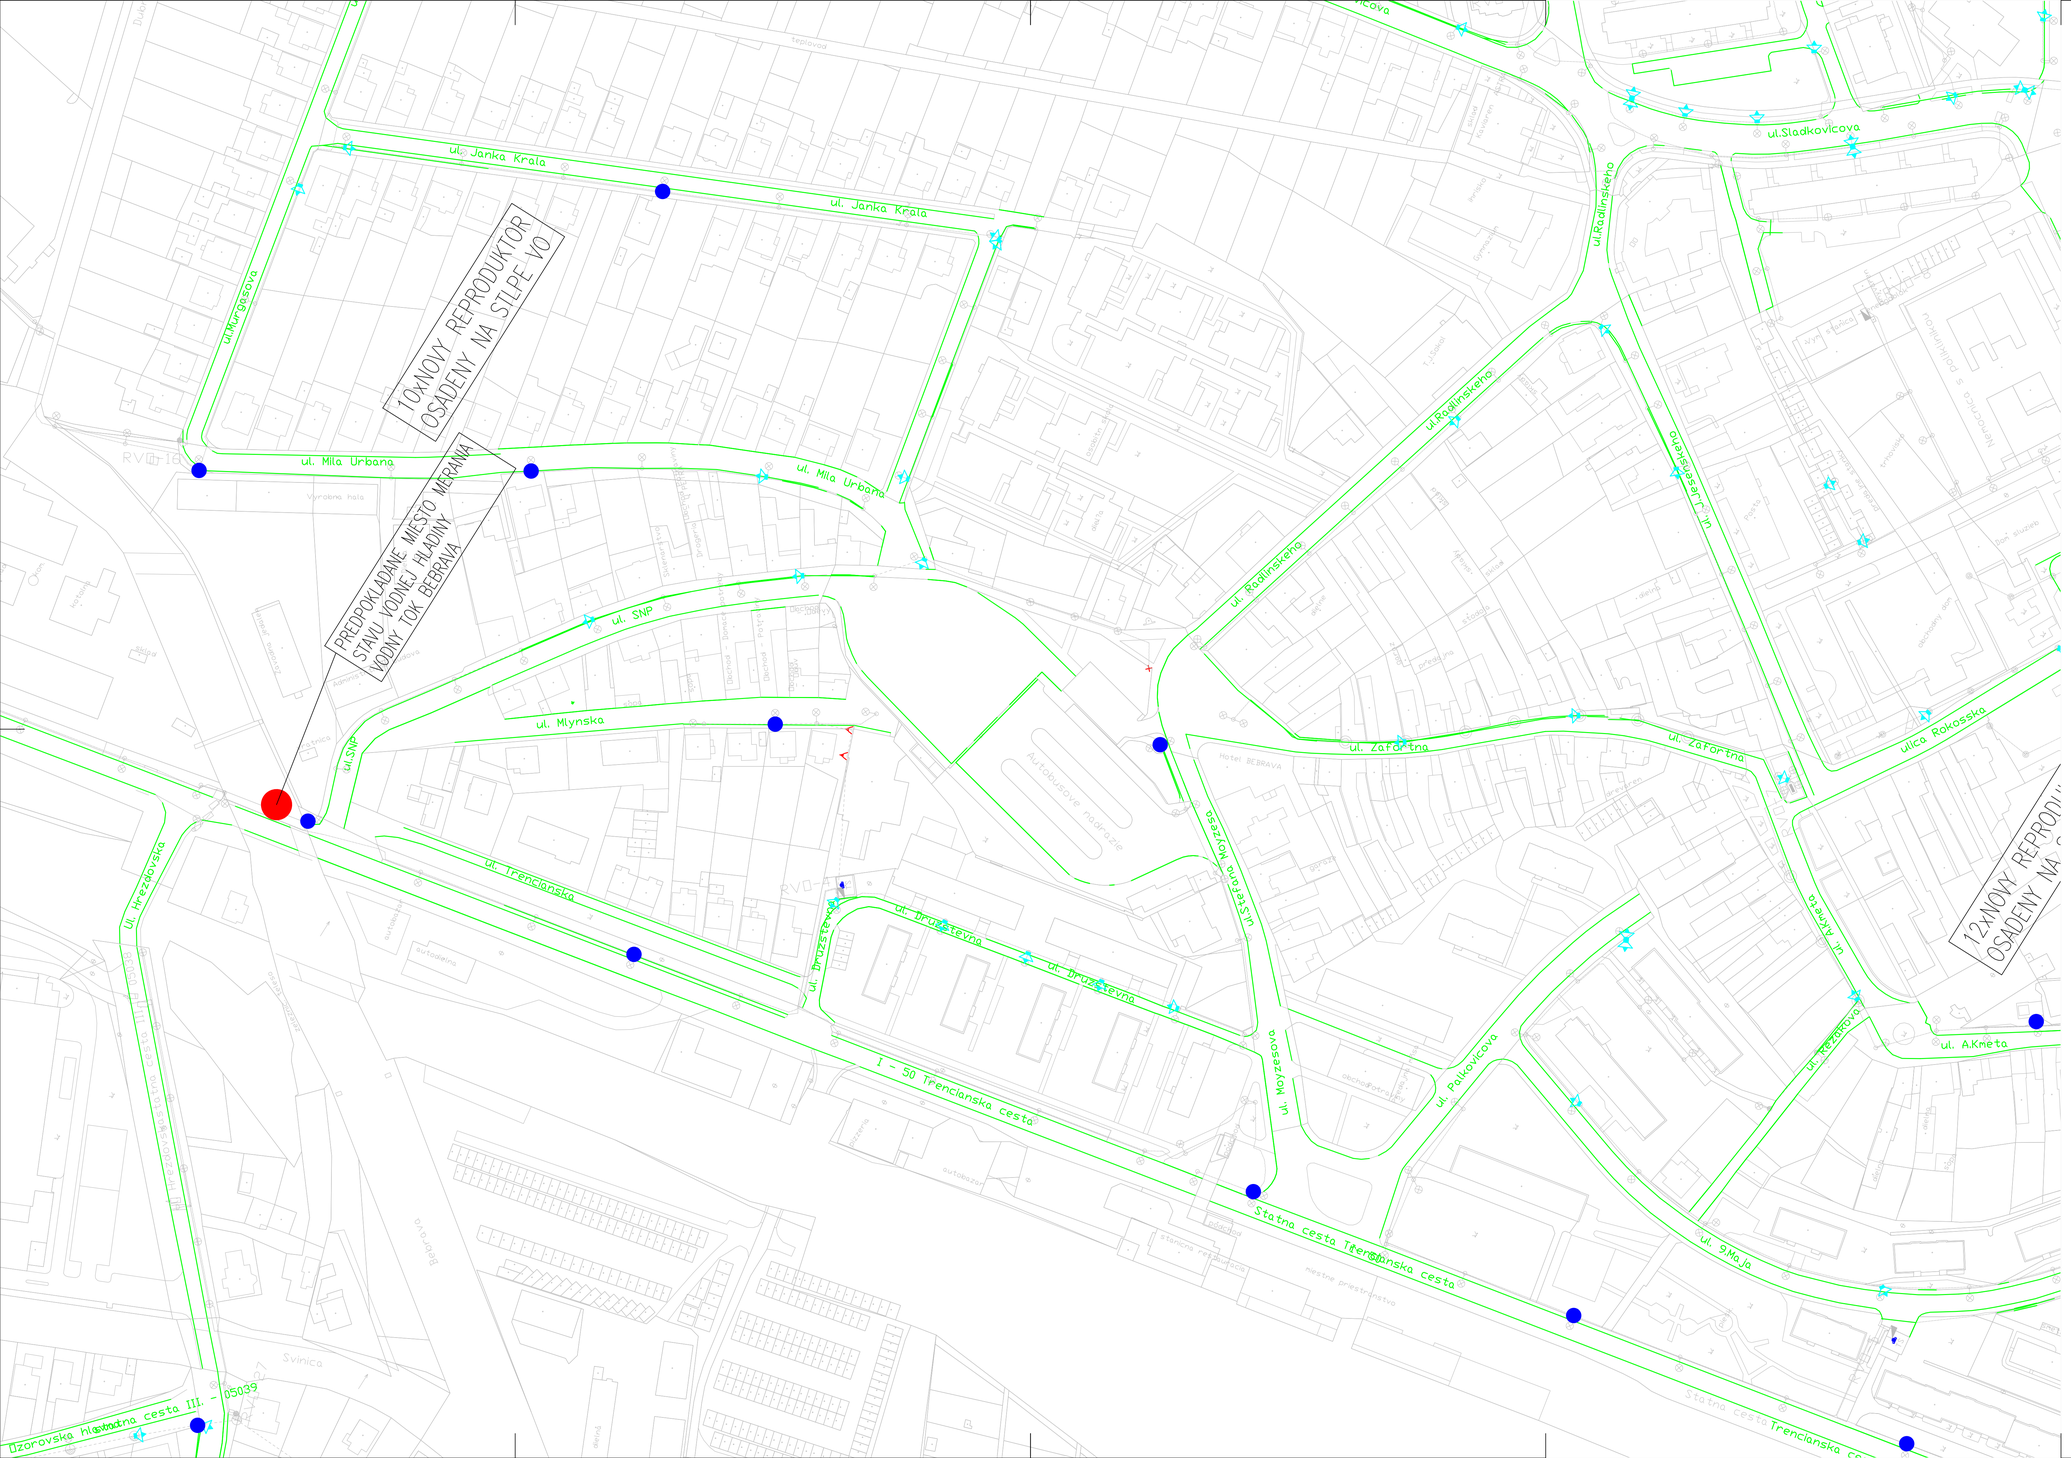

STAVBA	VAROVNÝ A VYROZUMIEVACÍ SYSTÉM
MIESTO STAVBY	BÁNOVCE NAD BEBRAVOU
INVESTOR	MESTO BÁNOVCE NAD BEBRAVOU
SPRACOVATEL PROFESIE	[redacted]
ZODP.PROJEKTANT	[redacted]
PROJEKTANT	[redacted]
ČÍSLO VÝKRESU	05
STUPEŇ	PROJEKTOVÁ DOKUMETÁCIA
FORMÁT	10xA4
MERKA	1 : 1000
DÁTUM	11/2019
OBSAH VÝKRESU	SITUÁCIA SÍDLISKO SEVER ČASŤ II.