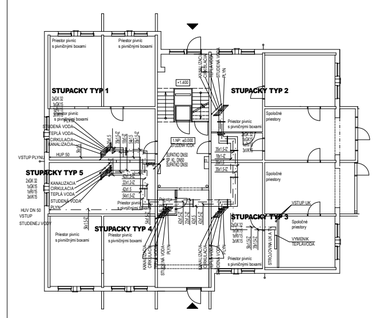

LEGENDA:

- ROZVODY STUDENEJ VODY - NEREZ
- ROZVODY TEPLEJ VODY - NEREZ
- ROZVODY HYDRANTOVEJ VODY - NEREZ
- ROZVODY CIRKULÁCIE TEPLEJ VODY - NEREZ
- PLYNOVÝ ROZVOD - NEREZ
- UCHYTENIE POTRUBIA
- CHRÁNIČKA OCELOVÁ, DN 50-80 (PODĽA DIMENZIE POTRUBIA)

POSTUP PRÁC:
1. MONTÁŽ HUV
2. DEMONTÁŽ ZADNEJ STENY ZA WC
3. DEMONTÁŽ POTRUBÍ
4. VYČISTENIE PRIESTORU
5. ODSADIŤ PREDOHODY CEZ POSCHODIA
6. MONTÁŽ PLYNOVÉHO POTRUBIA
7. MONTÁŽ KANALIZAČNÉHO POTRUBIA,
PRÍPRAVA PRE NAPOJENIE WC
8. MONTÁŽ ROZVODOV VODY (SV, TV, C),
PREPOJIŤ S ROVODMI POTRUBÍM V BYTE
BYTOVÝ ROZVOD SA NEMENÍ
9. ZAIZOLOVANIE VŠETKÝCH POTRUBÍ - STÚPOCE
ČASŤ ROZVODOV, KDE V BYTE)
10. SPÄTNÁ MONTÁŽ ZADNEJ STENY WC
11. SPÄTNÁ MONTÁŽ WC.

±0,000 = 266 m n. m. (Z/T = (+0,000 m.n.m=1,400 m.n))

ZODP. PROJEKTANT	Ing. Danica Kolčárová, PhD.		
PROJEKTANT	Ing. Vladimír KRAVEC		
VYPRACOVAL	Ing. Danica Kolčárová, PhD.		
KONTROLOVAL	Ing. Danica Kolčárová, PhD.		
INVESTOR			
MIESTO STAVBY	ADLEROVA č. 4, KOŠICE	KAT. ÚZ. :	FORMÁT 2 x A4
NÁZOV STAVBY	VYZNAMNÁ OBNOVA BYTOVÉHO DOMU NA UL. ADLEROVA č. 4, KOŠICE		DÁTUM 02/2020
			STUPEŇ DP
OBJEKT	BYTOVÝ DOM	KLAS. STAVBY: 1 | 2 | 3 | 4	Č. ZÁKAZKY
			MIERKA 1:100
ČASŤ	ZDRAVOTECHNIKA		ARCH. ČÍSLO Č. VYKRESU
OBSAH	**PODORYS 1. NP (nástupné podlažie)**		001

D.J.M. s. r. o.
SLEDSKÁ 3, 841 03 BSKO
+421 918 718 268
dvj@dvj.sk

DVJ Company s.r.o.
Projektová kancelária
tel. 0905 388 285

AKÉKOĽVEK ZMENY, DOPLNKY, PREMIESTOVANIE ALEBO ROZMNOŽOVANIE TEJTO DOKUMENTÁCIE JE V ZMYSLE AUTORSKÉHO ZÁKONA BEZ SÚHLASU NEPRÍPUSTNÉ!

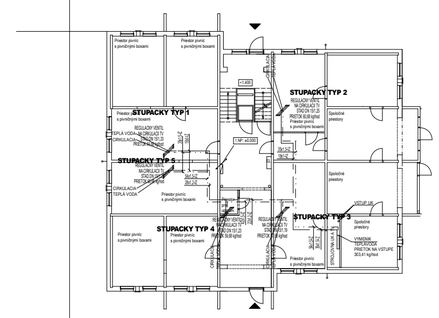

LEGENDA:

- ROZVODY TEPLEJ VODY - NEREZ
- ROZVODY CIRKULÁCIE TEPLEJ VODY - NEREZ

DET.1
NAPOJENIE ARMATÚR NA PATE STUPACIEK

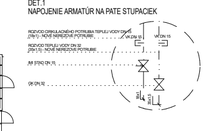

POZNÁMKY:
- PRIPOJENIE V TYPOCH UMIESTNENÉ POTRUBIE MOŽE BYŤ VYMENENÉ PODĽA POKYNOV SUTERÉNU
- NA CIRKULAČNÉ POTRUBIE SA NEMONTUJE V CIRKULÁCII BUDÚCNE, VYMENENÉ - NEMENNÁ SA, NA CIRKULAČNÉ POTRUBIE SACIEDZI NOVÝ REGULAČNÝ VENTIL S TERMOSTATOM DN 15

±0,000 = 266 m n. m. (Z/T = (+0,000 m.n.m=1,400 m.n))

ZODP. PROJEKTANT	Ing. Danica Kolčárová, PhD.		
PROJEKTANT	Ing. Vladimír KRAVEC		
VYPRACOVAL	Ing. Danica Kolčárová, PhD.		
KONTROLOVAL	Ing. Danica Kolčárová, PhD.		
INVESTOR	MESTO KOŠICE		
MIESTO STAVBY	ADLEROVA č. 4, KOŠICE	KAT. ÚZ. :	FORMÁT 2 x A4
NÁZOV STAVBY	VYZNAMNÁ OBNOVA BYTOVÉHO DOMU NA UL. ADLEROVA č. 4, KOŠICE		DÁTUM 02/2020
			STUPEŇ DP
OBJEKT	BYTOVÝ DOM	KLAS. STAVBY: 1 | 2 | 3 | 4	Č. ZÁKAZKY
			MIERKA 1:100
ČASŤ	ZDRAVOTECHNIKA		ARCH. ČÍSLO Č. VYKRESU
OBSAH	**PODORYS 1. NP (nástupné podlažie)**		001

D.J.M. s. r. o.
SLEDSKÁ 3, 841 03 BSKO
+421 918 718 268
dvj@dvj.sk

DVJ Company s.r.o.
Projektová kancelária
tel. 0905 388 285

AKÉKOĽVEK ZMENY, DOPLNKY, PREMIESTOVANIE ALEBO ROZMNOŽOVANIE TEJTO DOKUMENTÁCIE JE V ZMYSLE AUTORSKÉHO ZÁKONA BEZ SÚHLASU NEPRÍPUSTNÉ!

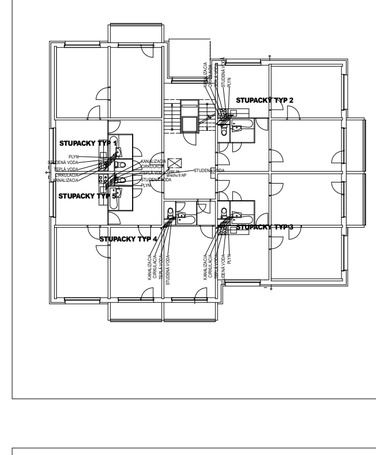

- KANALIZÁCIA - GEBERIT ODHLUČNENÉ POTRUBIE SILENT
- ROZVODY CIRKULÁCIE TEPLEJ VODY - NEREZ
- ROZVODY TEPLEJ VODY - NEREZ
- ROZVODY STUDENEJ VODY - NEREZ
- PLYNOVÝ ROZVOD - NEREZ

STUPACKY TYP 2 — ČÍSLO STUPAČKY

±0,000 = 266 m n. m. (Z/T = (+0,000 m.n.m=1,400 m.n))

ZODP. PROJEKTANT	Ing. Danica Kolčárová, PhD.		
PROJEKTANT	Ing. Vladimír KRAVEC		
VYPRACOVAL	Ing. Danica Kolčárová, PhD.		
KONTROLOVAL	Ing. Danica Kolčárová, PhD.		
INVESTOR	MESTO KOŠICE		
MIESTO STAVBY	ADLEROVA č. 4, KOŠICE	KAT. ÚZ. :	FORMÁT 2 x A4
NÁZOV STAVBY	VYZNAMNÁ OBNOVA BYTOVÉHO DOMU NA UL. ADLEROVA č. 4, KOŠICE		DÁTUM 02/2020
			STUPEŇ DP
OBJEKT	BYTOVÝ DOM	KLAS. STAVBY: 1 | 2 | 3 | 4	Č. ZÁKAZKY
			MIERKA 1:100
ČASŤ	ZDRAVOTECHNIKA		ARCH. ČÍSLO Č. VYKRESU
OBSAH	**PODORYS 2. A NP (typické podlažie) - SKUTKOVÝ STAV**		002

D.J.M. s. r. o.
SLEDSKÁ 3, 841 03 BSKO
+421 918 718 268
dvj@dvj.sk

DVJ Company s.r.o.
Projektová kancelária
tel. 0905 388 285

AKÉKOĽVEK ZMENY, DOPLNKY, PREMIESTOVANIE ALEBO ROZMNOŽOVANIE TEJTO DOKUMENTÁCIE JE V ZMYSLE AUTORSKÉHO ZÁKONA BEZ SÚHLASU NEPRÍPUSTNÉ!

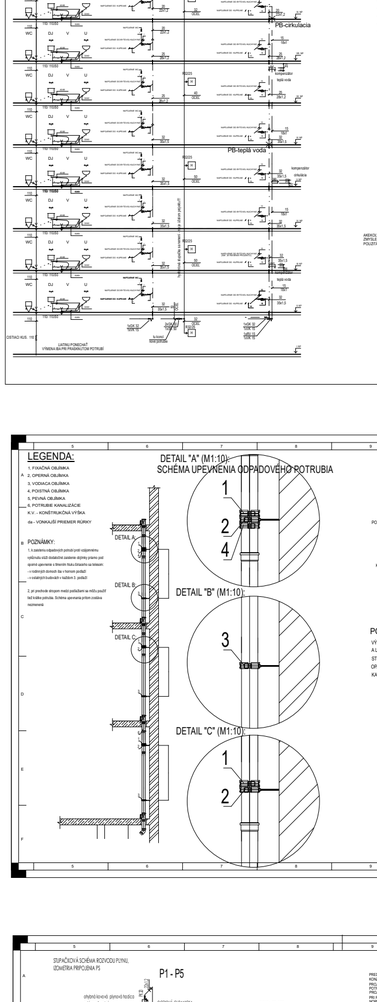

±0,000 = 266 m n. m. (Z/T = (+0,000 m.n.m=1,400 m.n))

ZODP. PROJEKTANT	DOC. ING. D. KOŠČANOVÁ, PhD.		
PROJEKTANT	Ing. Vladimír KRAVEC		
VYPRACOVAL	DOC. ING. D. KOŠČANOVÁ, PhD.		
KONTROLOVAL	DOC. ING. D. KOŠČANOVÁ, PhD.		
INVESTOR	MESTO KOŠICE		
MIESTO STAVBY	ADLEROVA č. 4, KOŠICE	KAT. ÚZ. :	FORMÁT 2 x A4
NÁZOV STAVBY	VYZNAMNÁ OBNOVA BYTOVÉHO DOMU NA UL. ADLEROVA č. 4, KOŠICE		DÁTUM 02/2020
			STUPEŇ DP
OBJEKT	BYTOVÝ DOM	KLAS. STAVBY: 1 | 2 | 3 | 4	Č. ZÁKAZKY
			MIERKA 1:100
ČASŤ	ZDRAVOTECHNIKA		ARCH. ČÍSLO Č. VYKRESU
OBSAH	**STRECHA**		003

D.J.M. s. r. o.
SLEDSKÁ 3, 841 03 BSKO
+421 918 718 268
dvj@dvj.sk

DVJ Company s.r.o.
Projektová kancelária
tel. 0905 388 285

AKÉKOĽVEK ZMENY, DOPLNKY, PREMIESTOVANIE ALEBO ROZMNOŽOVANIE TEJTO DOKUMENTÁCIE JE V ZMYSLE AUTORSKÉHO ZÁKONA BEZ SÚHLASU NEPRÍPUSTNÉ!

PB-cirkulácia
PB-teplá voda
STUDENÁ VODA
TEPLÁ VODA
CIRKULÁCIA
PLYN
KANALIZÁCIA