



POHLAD 2C


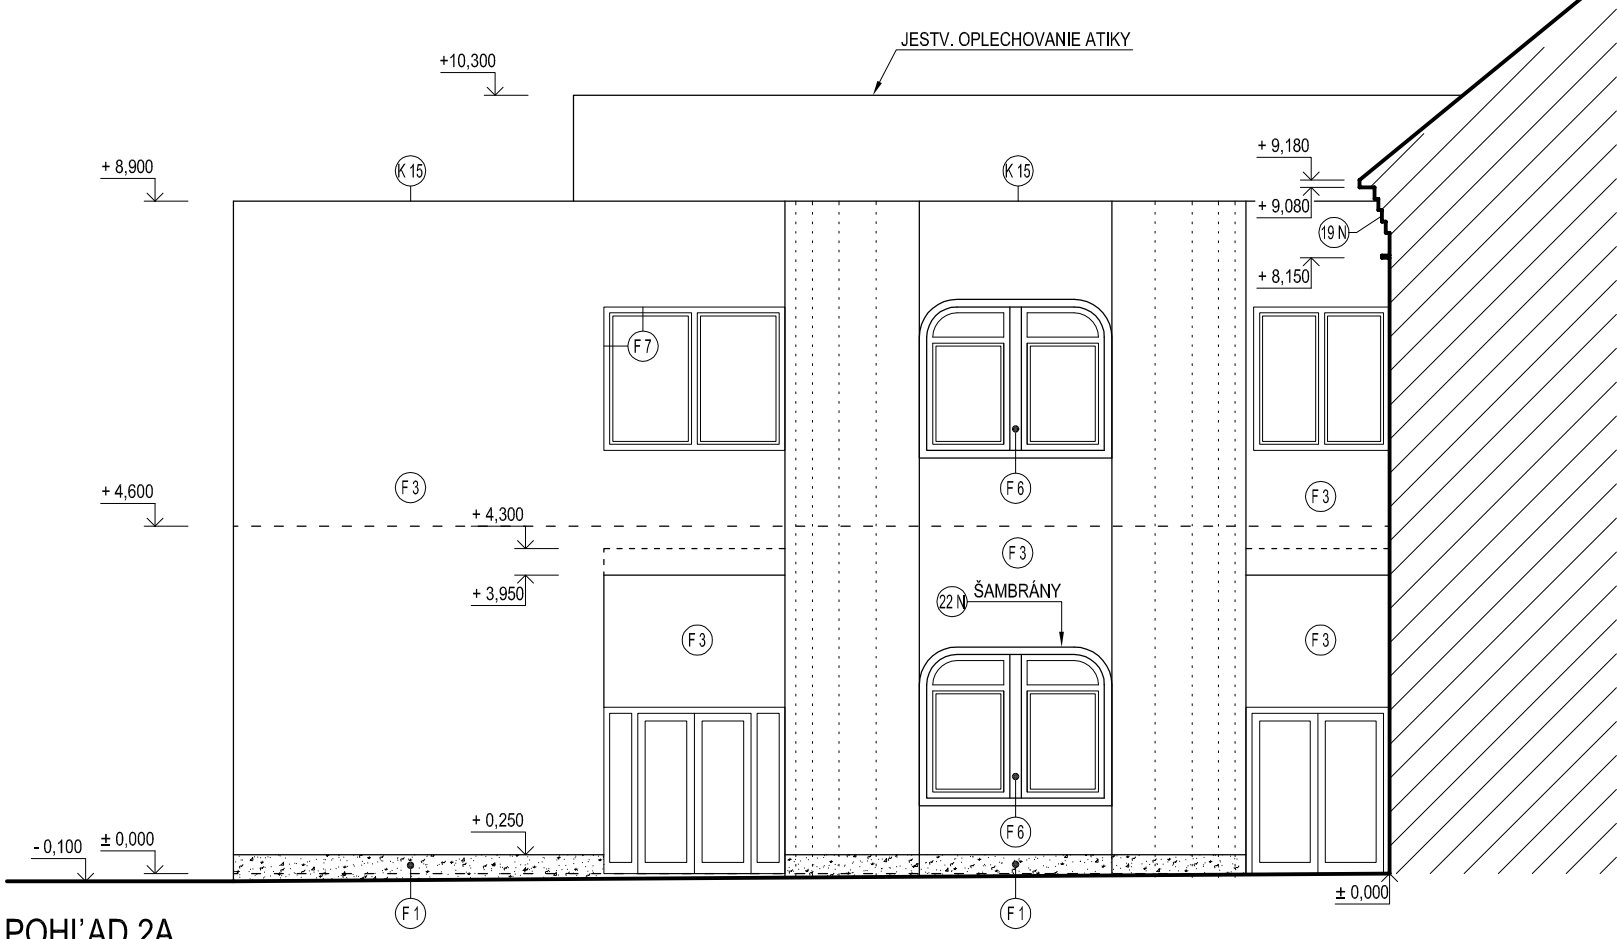


POHLAD 2A

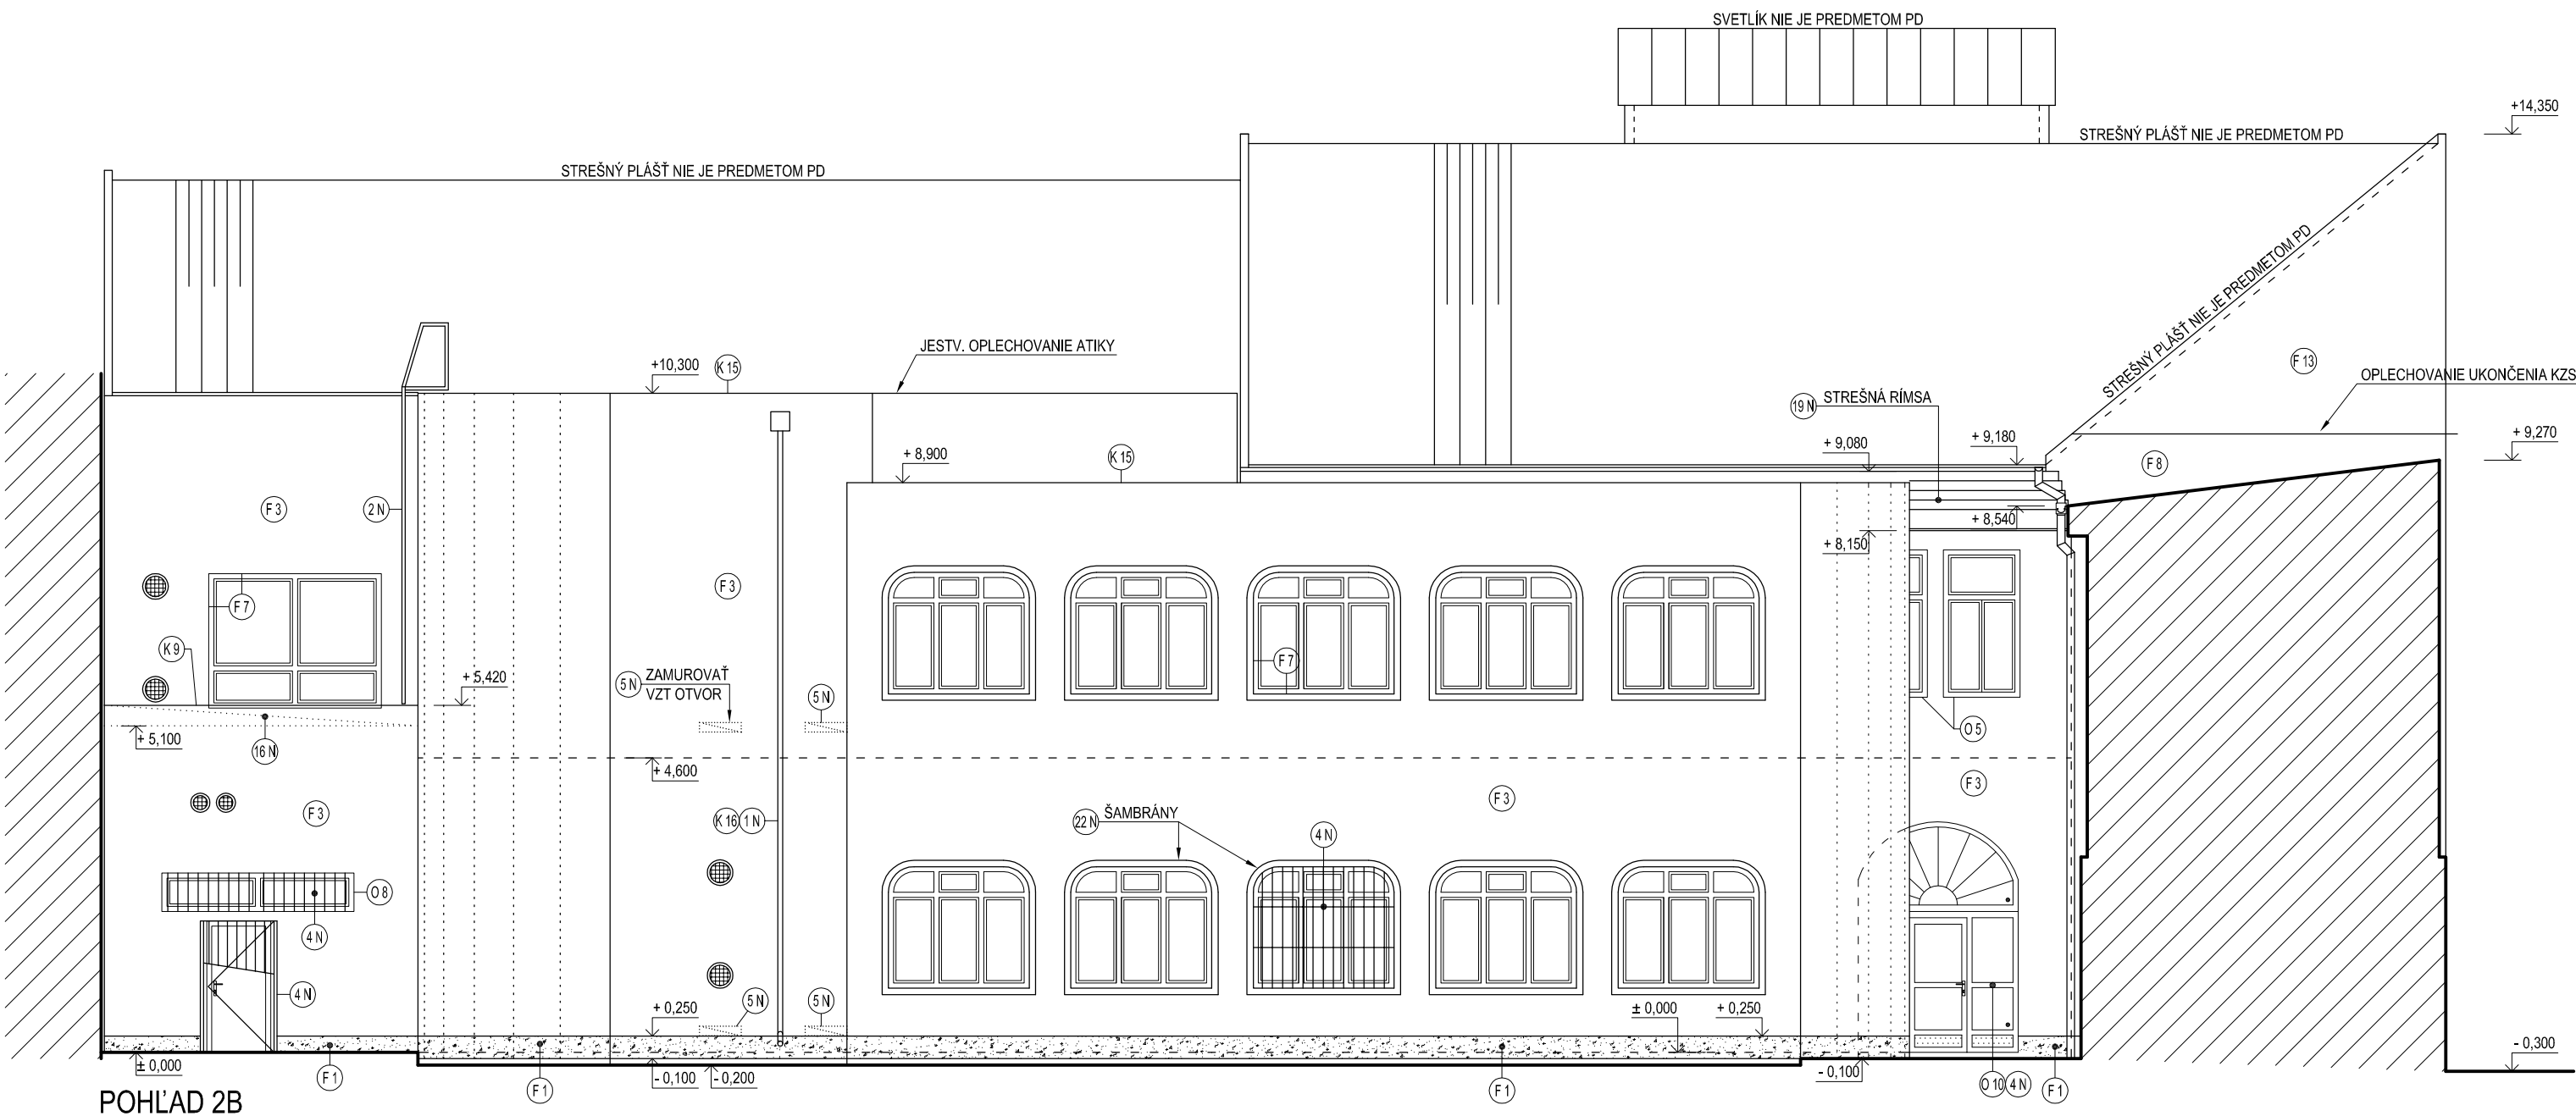

POHLAD 2B

SCHÉMA ROVÍŇ POHLADOV

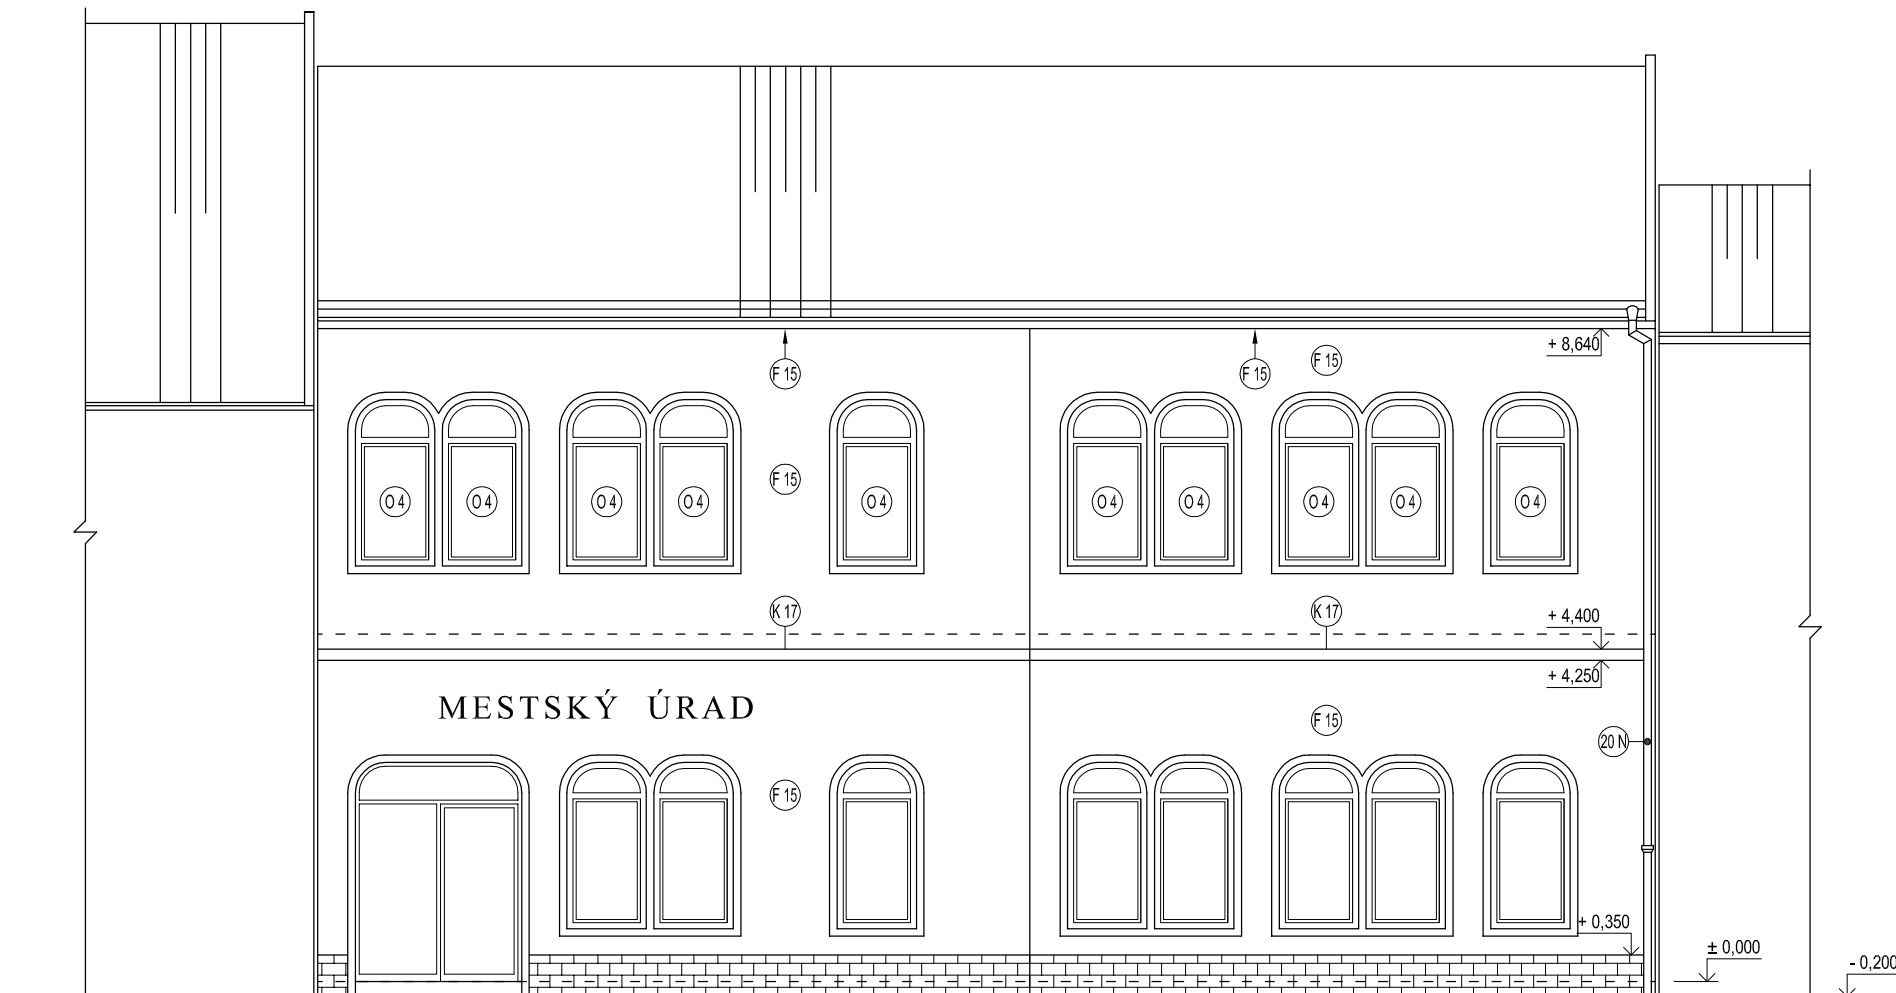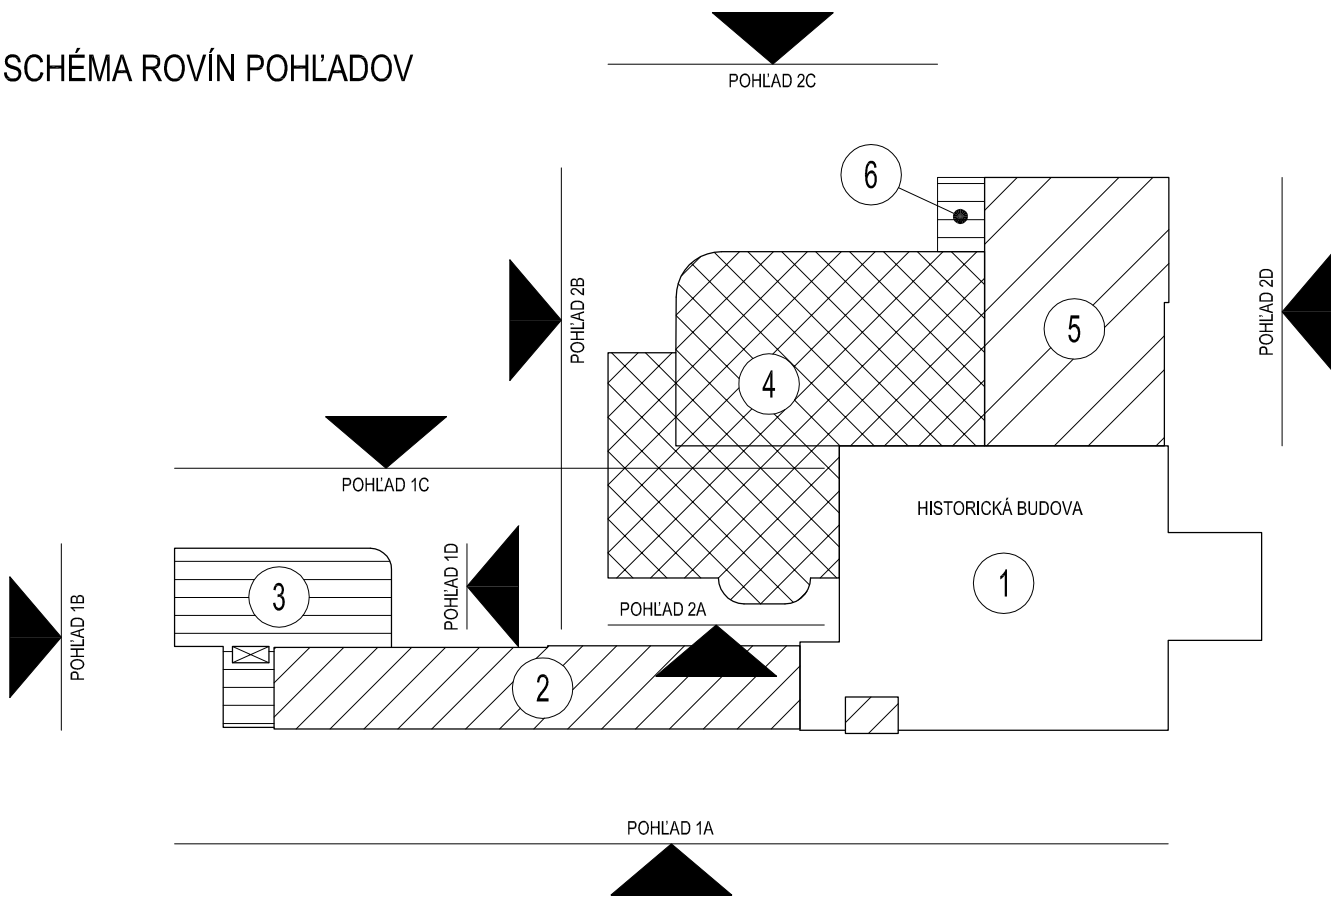

POHLAD 2D

POZNÁMKY

► NAVRHOVANÉ PRÁCE - VIĎ. VÝKRES Č. 13

DOKUMENTÁCIA PODLEHA AUTORSKÉMU ZÁKONU Č. 383/1997 Z.z. PROJEKT JE DUŠEVNÝM MAJETKOM AUTORA A PRETO ROZMNOŽOVAŤ HO MOŽNO LEN S JEHO SÚHLASOM		
VYPRACOVAL: ING. P. MALIŇÁK	STAVBA: SABINOV – REKONŠTRUKCIA BUDOVY MsÚ	STAVOPROJEKT s.r.o. Jarkovä 31, 080 01 PREŠOV www.stavoprojekt.sk
PROJEKTANT: ING. P. MALIŇÁK	OBJEKT: SO 01 ZATEPLNIE	
ZODP. PROJEKTANT: ING. M. ĐURČÁKOVA	ČASŤ: D – STAVEBNÁ	
VED. PROJEKTANT: ING. M. ĐURČÁKOVA	DIEL: ARCHITEKTONICKO – STAVEBNÉ RIEŠENIE	
	OBSAH: POHL'ADY Č.1 – NAVRHOVANÝ STAV	
		DÁTUM: 12/2017 FORMÁT: 6x44 STUPEŇ: RP ZAK. Č.: 17117 KÓTY V: mm PRÍL.Č.: MIERKA: 1:100