



STANOVISKO PREVÁDZKOVATEĽA DISTRIBUČNEJ SÚSTAVY č. NPP/1216/2021

Spoločnosť Východoslovenská distribučná, a.s. (VSD) **súhlasí** s pripojením na

Odbernom mieste	Snina, 069 01 Snina/Parcela č. 5712/6
-----------------	---------------------------------------

pri dodržaní nasledovných podmienok:

A/ BOD PRIPOJENIA

Miesto pripojenia	Rozpojovacia a istiaci skriňa SR6-4/3 (ďalej len istiaci prvok) číslo R0185-000461 Rybníky R6/63/PRIS, umiestnená na pozemku parc. č. 5708/58, k.ú. Snina, označená na str. 2 tohto stanoviska "Lokalita možného pripojenia"
Hlavný istič	16 A s vypínacou charakteristikou typu „B“
Typ prípojky	Jednofázová
Typ merania	Priame
Umiestnenie merania	Elektromerový rozvádzač - na verejne prístupnom mieste (napr. v oplotení, pred oplotením, vedľa podperného bodu, v zelenom páse).
Majetkové rozhranie	Zariadenie VSD končí určeným istiacim prvkom. Elektrické zariadenie investora začína odbočením kábla z tohto istiaceho prvku smerom do elektromerového rozvádzača.
Dodatočné informácie	V zmysle bodu " Umiestnenie merania ", elektromerový rozvádzač (RE) žiadame umiestniť pri rozpojovacej a istiacej skrini SR6-4/3, z ktorej bude riešená predmetná NN prípojka (viď príloha - Lokalita možného pripojenia a Spôsob pripojenia), na mieste prístupnom pre pracovníkov energetiky aj v čase neprítomnosti odberateľov.

B/ NASLEDUJÚCE KROKY

Dovoľujeme si Vás upozorniť, že po podpise Zmluvy o pripojení a uhradení pripojovacieho poplatku bude pred samotným pripojením Vášho nového odberného miesta do distribučnej sústavy z Vašej strany ešte potrebné:

1. Na **vlastné náklady realizovať odberné elektrické zariadenie**(ďalej len „OEZ“), ktoré začína odbočením kábla z poistkovej skrinky smerom do elektromerového rozvádzača (vrátane).
2. **Dať vypracovať** Prvú odbornú prehliadku a skúšku (tzv. **revíziu správu**) na OEZ. Revíziu správu je potrebné následne predložiť pri uzatvorení Zmluvy o združenej dodávke elektriny alebo doručiť elektronicky prostredníctvom portálu eVSD na stránke www.vsds.sk.
3. **Uzatvoriť Zmluvu o združenej dodávke elektriny** s vybraným dodávateľom elektriny.

C/ ÚČEL A PLATNOSŤ STANOVISKA

Toto stanovisko slúži zároveň ako doklad k územnému rozhodnutiu, stavebnému povoleniu resp. ohláseniu drobnej stavby.

Stanovisko nadobúda platnosť účinnosťou Zmluvy o pripojení. Stanovisko je platné po dobu účinnosti Zmluvy o pripojení.



D/ UPOZORNENIE

Dovoľujeme si vás tiež informovať, že pri realizácii pripojenia nového odberného miesta ako aj počas jeho prevádzky je potrebné dodržiavať všetky relevantné predpisy. Predovšetkým:

- Zákon o energetike
- Prevádzkový poriadok spoločnosti VSD, a.s
- Platné STN a zásady bezpečnosti práce

ako aj dokumenty Podmienky merania elektriny a Riešenie nových elektrických prípojok NN, ktoré sú dostupné na portáli eVSD na stránke www.vsds.sk.

V Košiciach, dňa 08.02.2021


SCHNEIDER DANIEL, Ing.
technická podpora NN
+421 55 610 1931
schneider_daniel@vsdas.sk



Vychodoslovenská distribučná, a.s.
Operatívny asset manažment




1:1 000

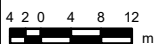

- Legenda:**
- ZVN a VVN Vedenia
 - VVN kábel
 - VVN vzduch
 - ZVN kábel
 - ZVN vzduch
 - VN Vedenia
 - VN kábel
 - VN vzduch
 - NN Vedenia
 - NN kábel
 - NN vzduch
 - NN Pripojky (orientácie zakreslenie)
 - NN kábelová pripojka
 - NN vzdušná pripojka
 - Trasovanie
 - Zaujímavá oblasť

Miesto pripojenia OEZ
viď "dodatočné informácie"

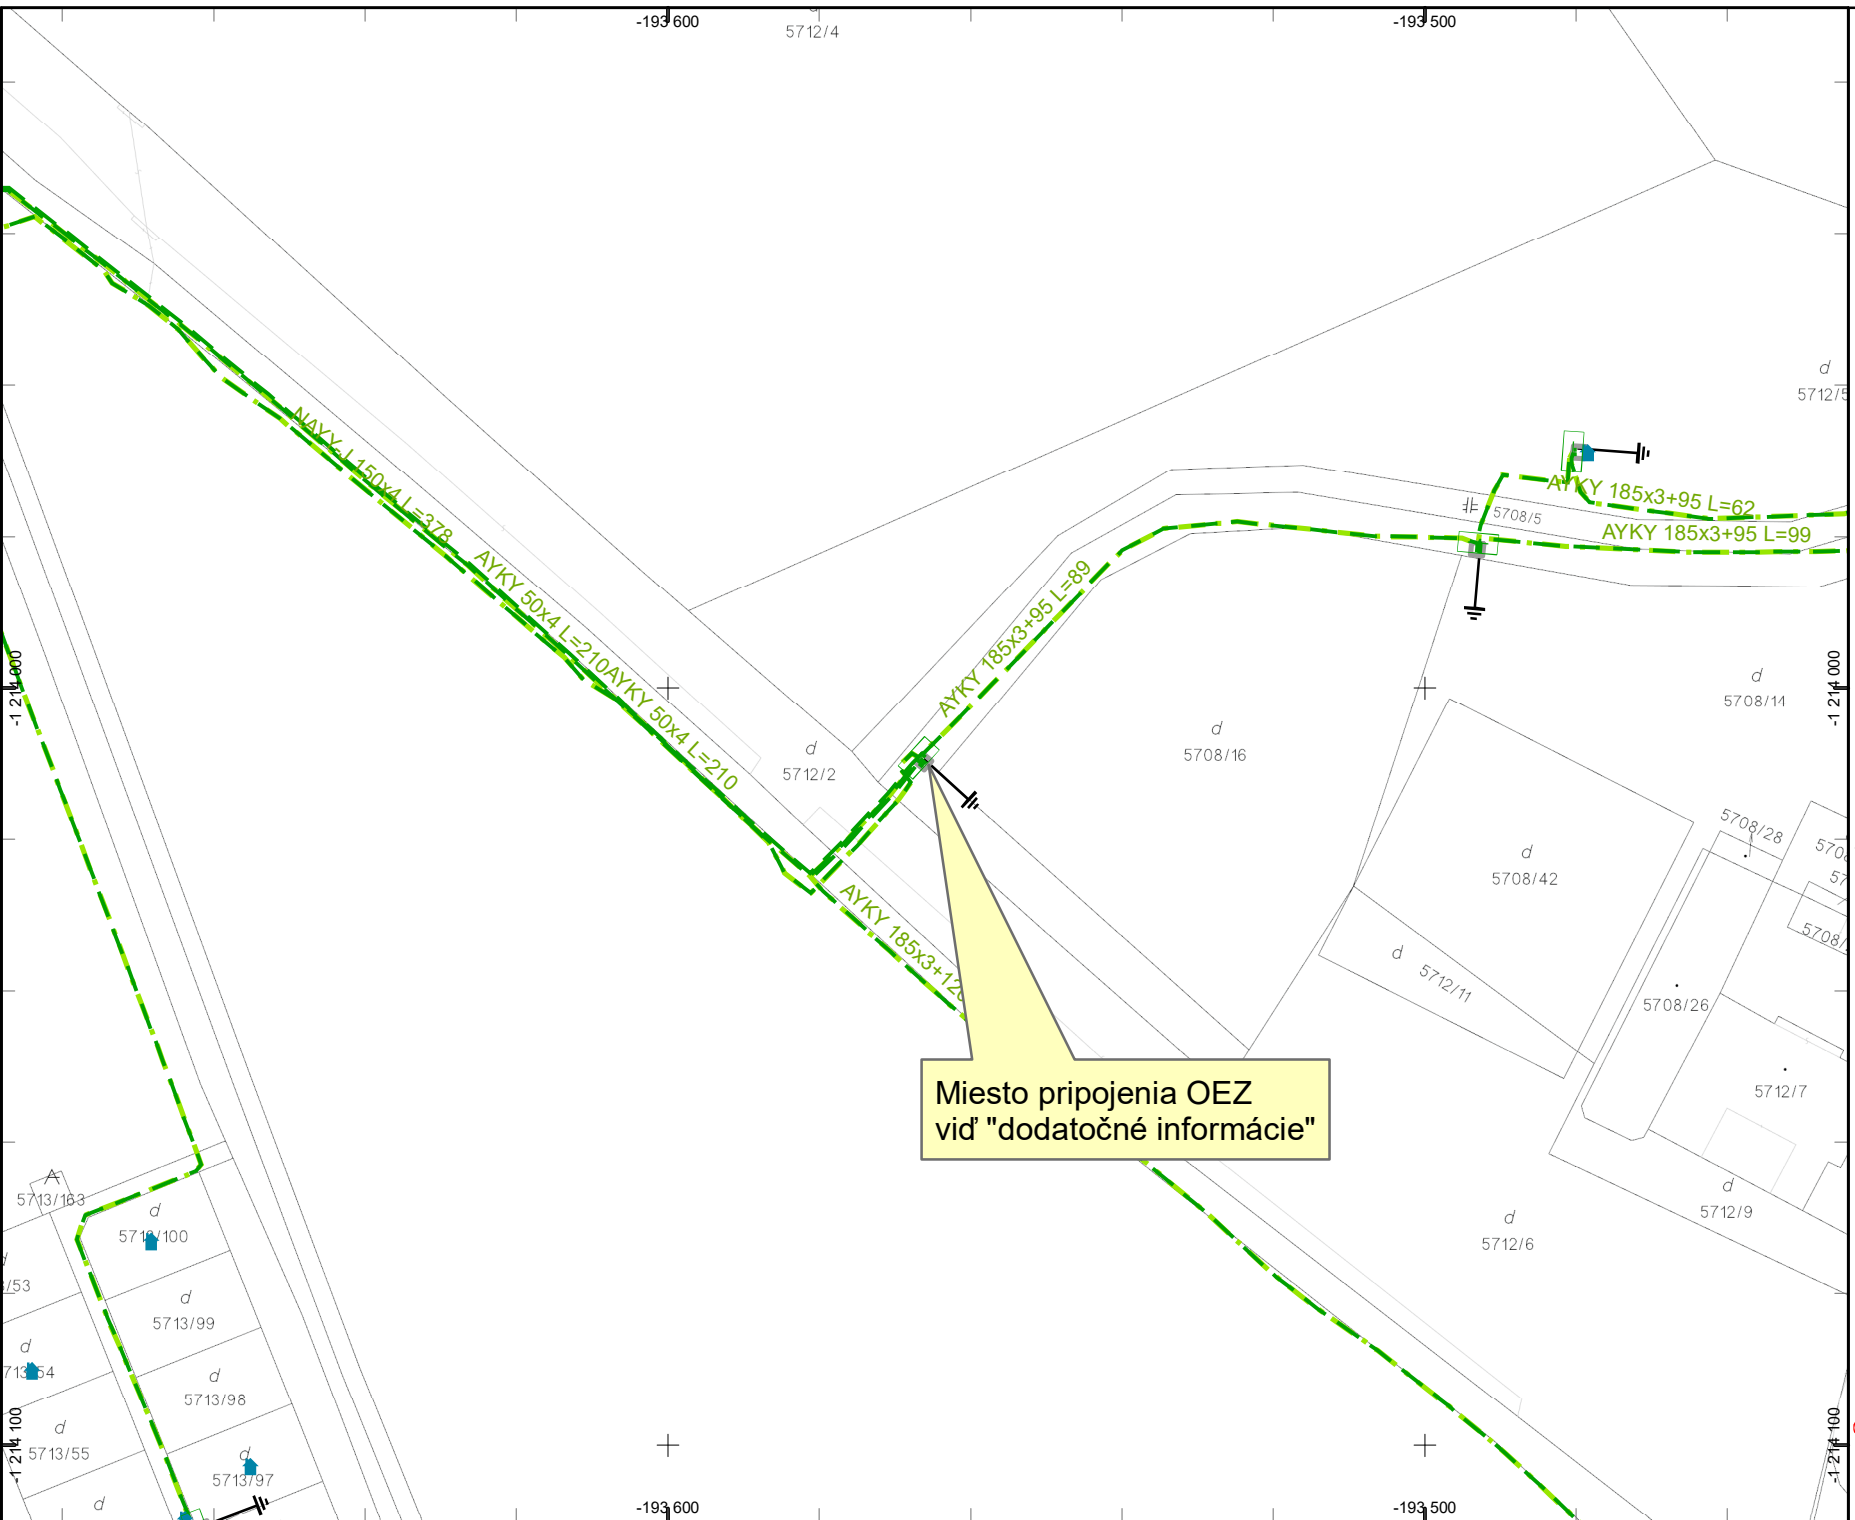

Datum: 8.2.2021

Vektorová katastrálna mapa:
© Úrad geodézie, kartografie a katastra Slovenskej republiky

Ortofoto mapa © Geodis Slovakia, s.r.o.
Ortofoto mapa © Eurosenso, s.r.o.
© Prispievatelia OpenStreetMap