



CP1 - CYKLOPRÍSTREŠOK


PRIEČNY REZ

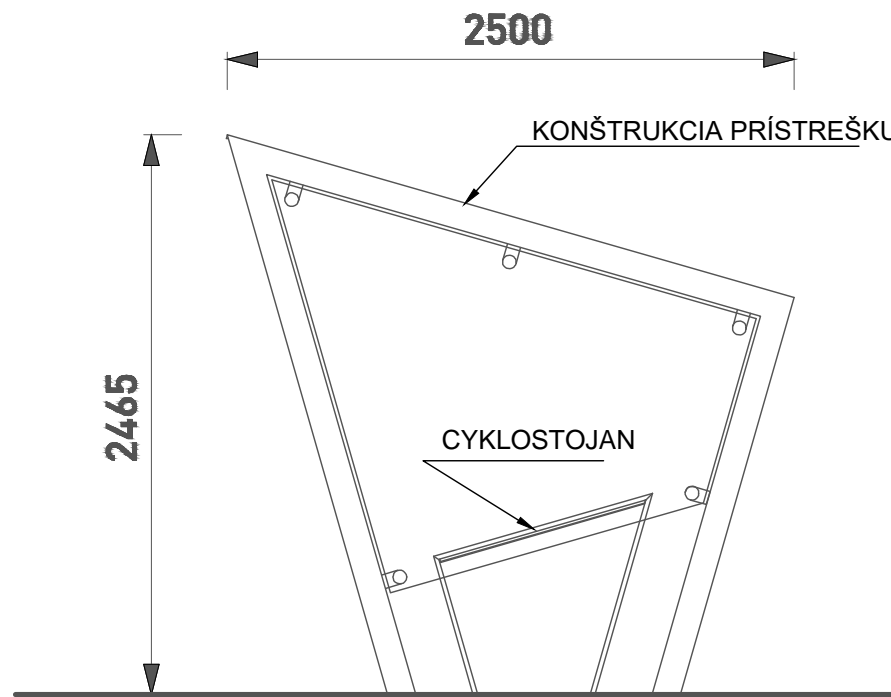


POZDĽŽNY REZ

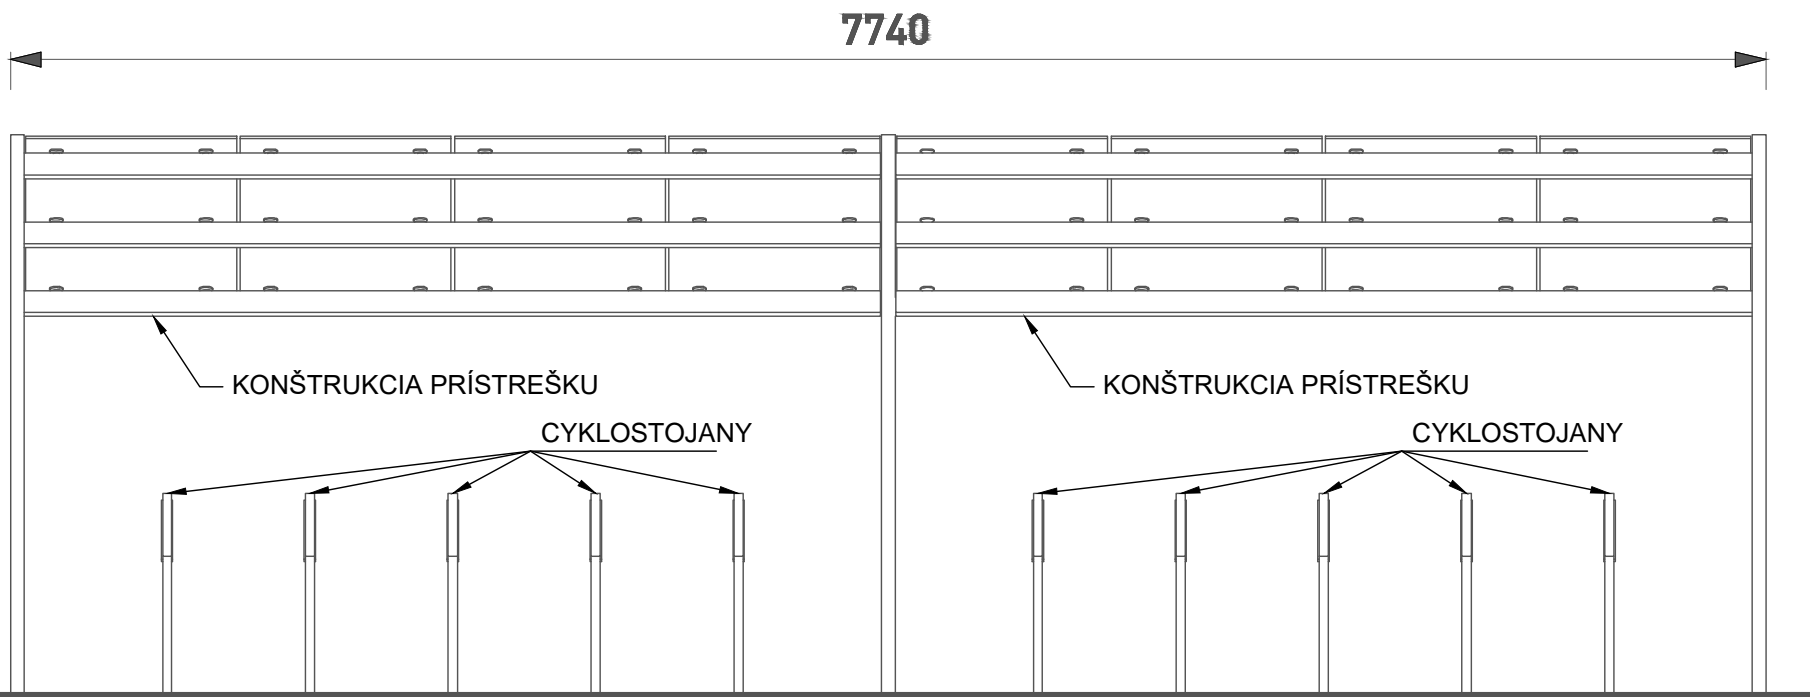

POHLAD

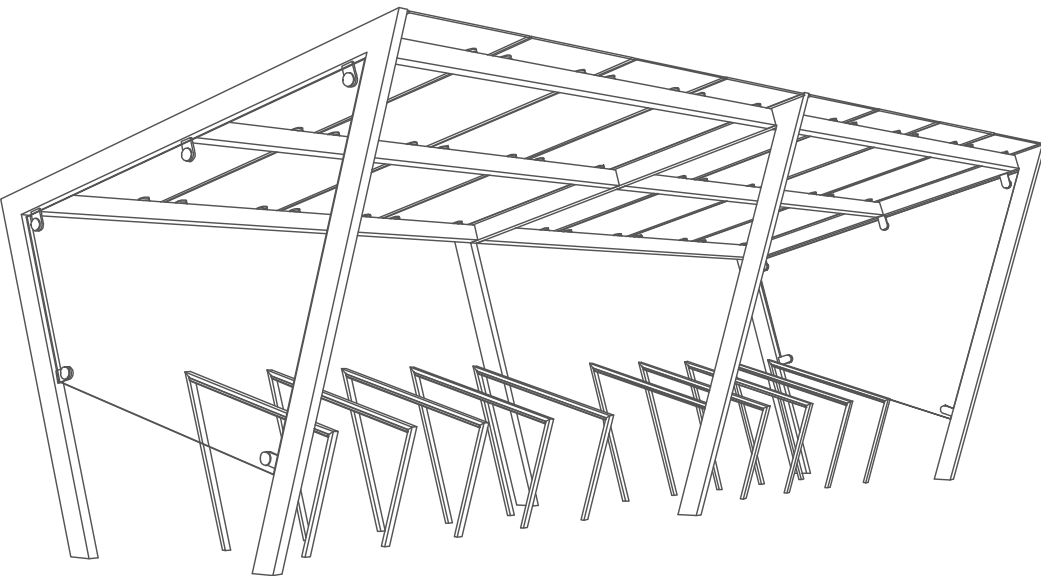


PÔDORYS

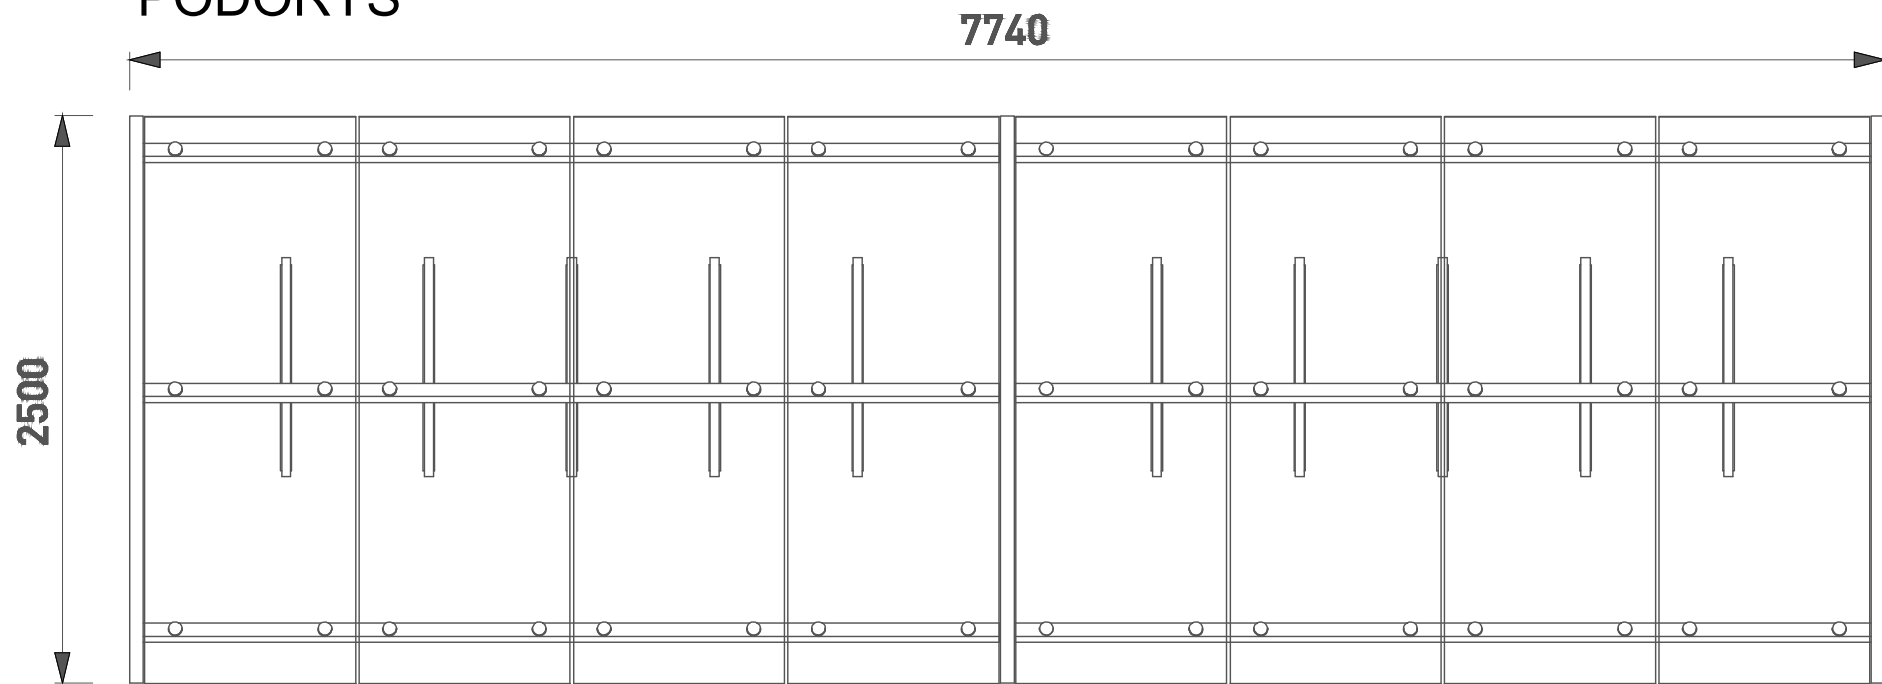


CP2 - CYKLOPRÍSTREŠOK


PRIEČNY REZ

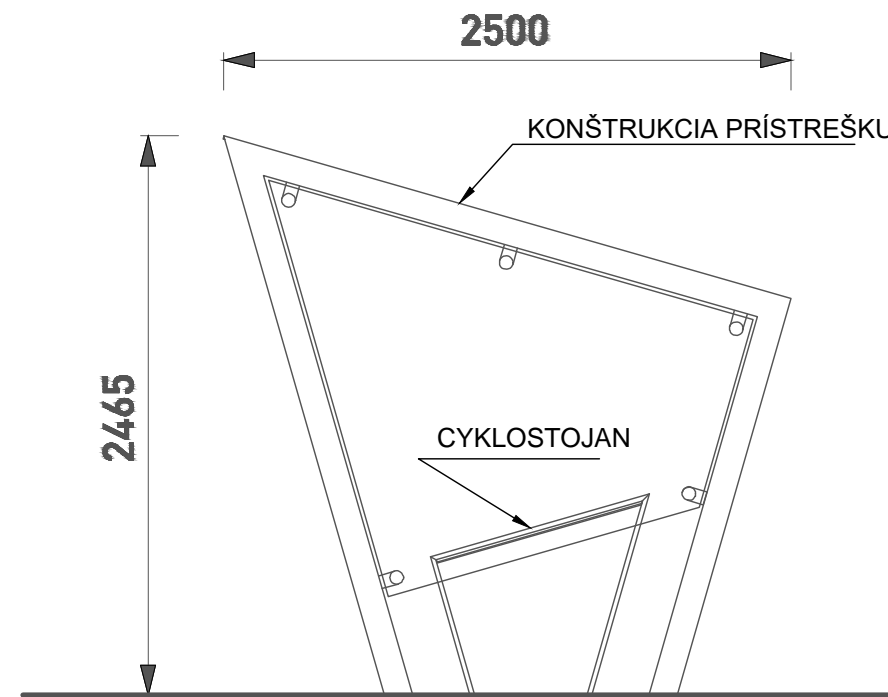


POZDĽŽNY REZ

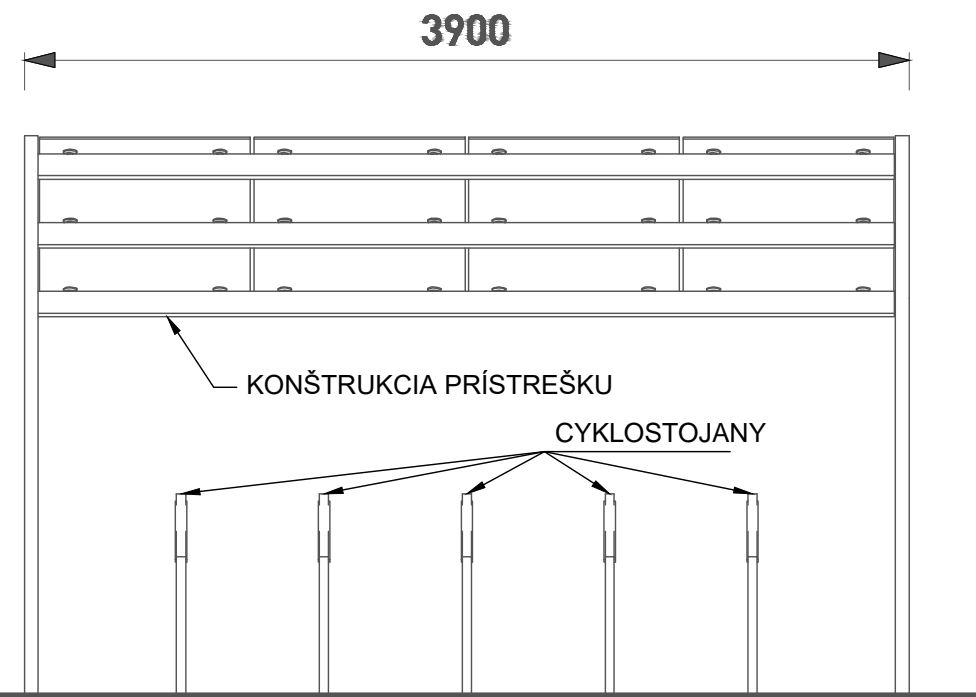

POHLAD

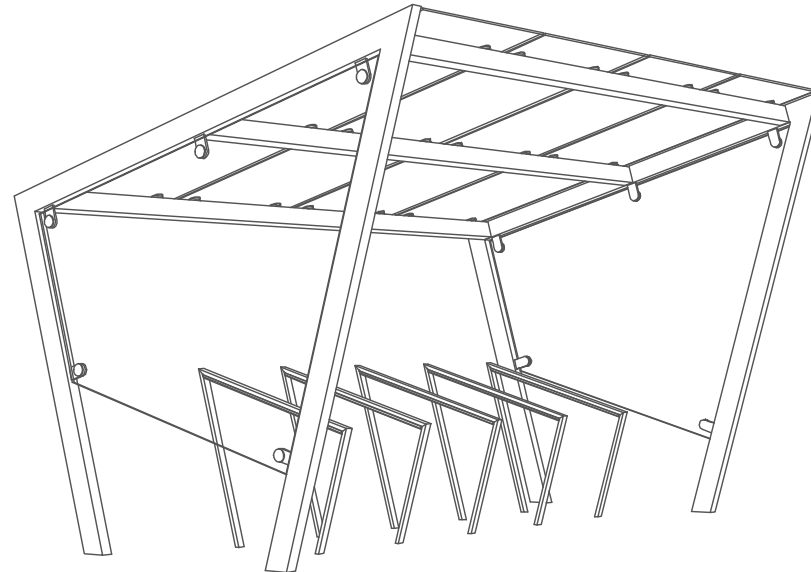


PÔDORYS

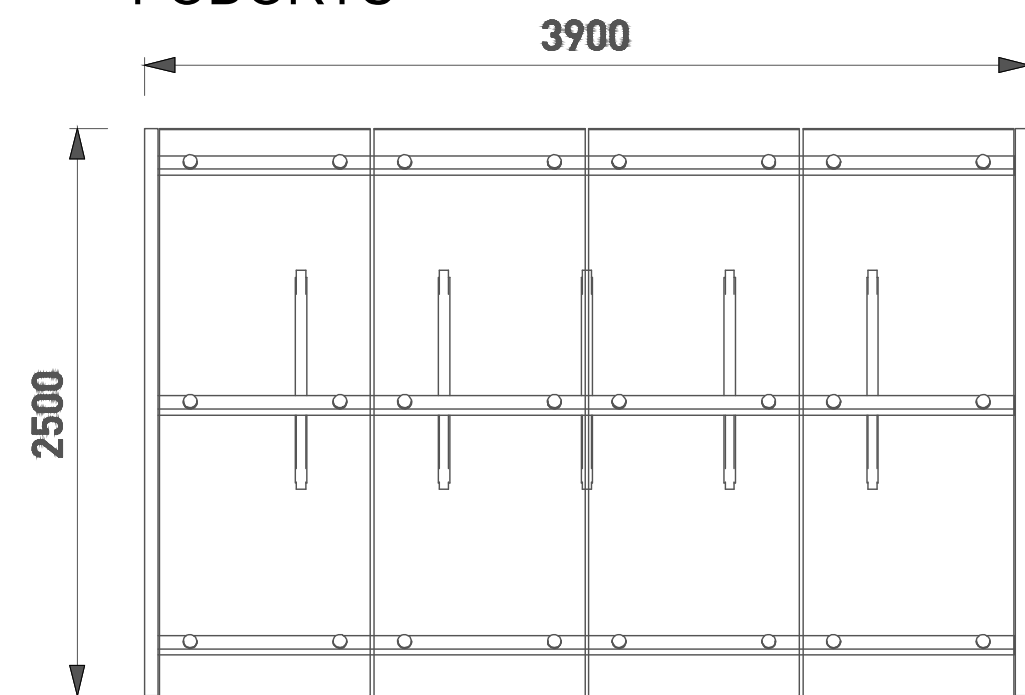

CS - CYKLOSTOJAN

CYKLOPRÍSTREŠOK CP1 - 10ks
CYKLOPRÍSTREŠOK CP2 - 5ks

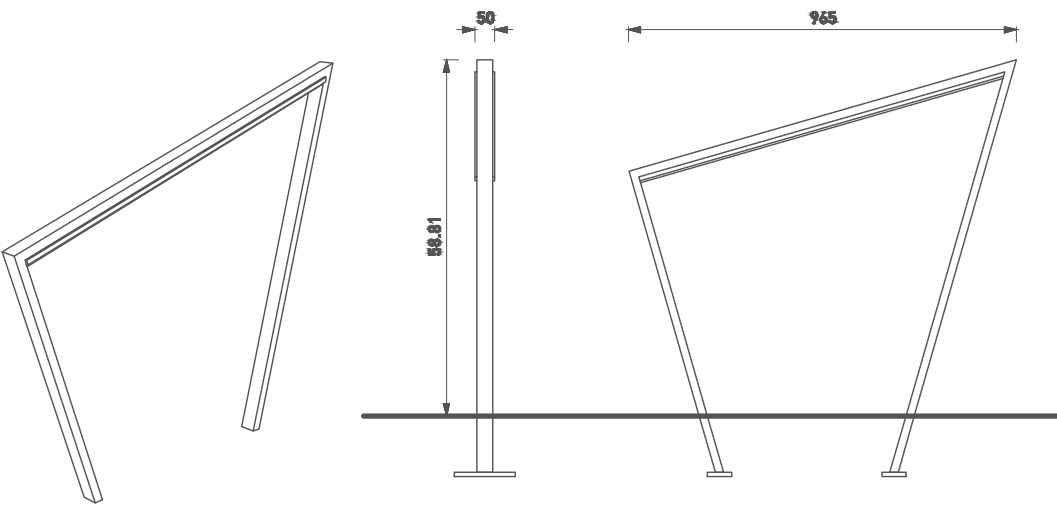

POZNÁMKA:

CYKLOPRÍSTREŠKY A CYKLOSTOJANY BUDÚ KOTVENÉ DO VOPRED ZREALIZOVANEJ BETÓNOVEJ DOSKY Z BETÓNU C16/20 X0 HR. MIN.300mm Z ÚPRAVOU POVRCHU METLIČKOVANÍM

Č. SÚPRAVY

VYPRACOVAL:	PROJEKTANT OBJEKTU:	PROJEKTANT STAVBY:	UP Geo, s.r.o.	
ING. R. POČI Bo	ING. R. POČI Bo	ING. R. POČI Bo	Čapajevova 4894/10	
INVESTOR: Mesto Veľký Šariš, Nám. Sv. Jakuba 1, 082 21 Veľký Šariš			ČÍSLO ZÁKAZKY:	06-20
OKRES STAVBY, KATASTRÁLNE ÚZEMIE: PREŠOV, VEĽKÝ ŠARIŠ			FORMÁT:	5xA4
NÁZOV STAVBY:			STUPEŇ:	DSP
CYKLOPRÍSTREŠKY VEĽKÝ ŠARIŠ			DÁTUM:	12.2020
			KÓTY v:	JTSK
			MIERKA:	PRÍLOHA ČÍSLO:
NÁZOV PRÍLOHY: DETAILS			1:20,1:50	03