




PÔDORYS - DREVENÁ KONŠTRUKCIA
M 1:50

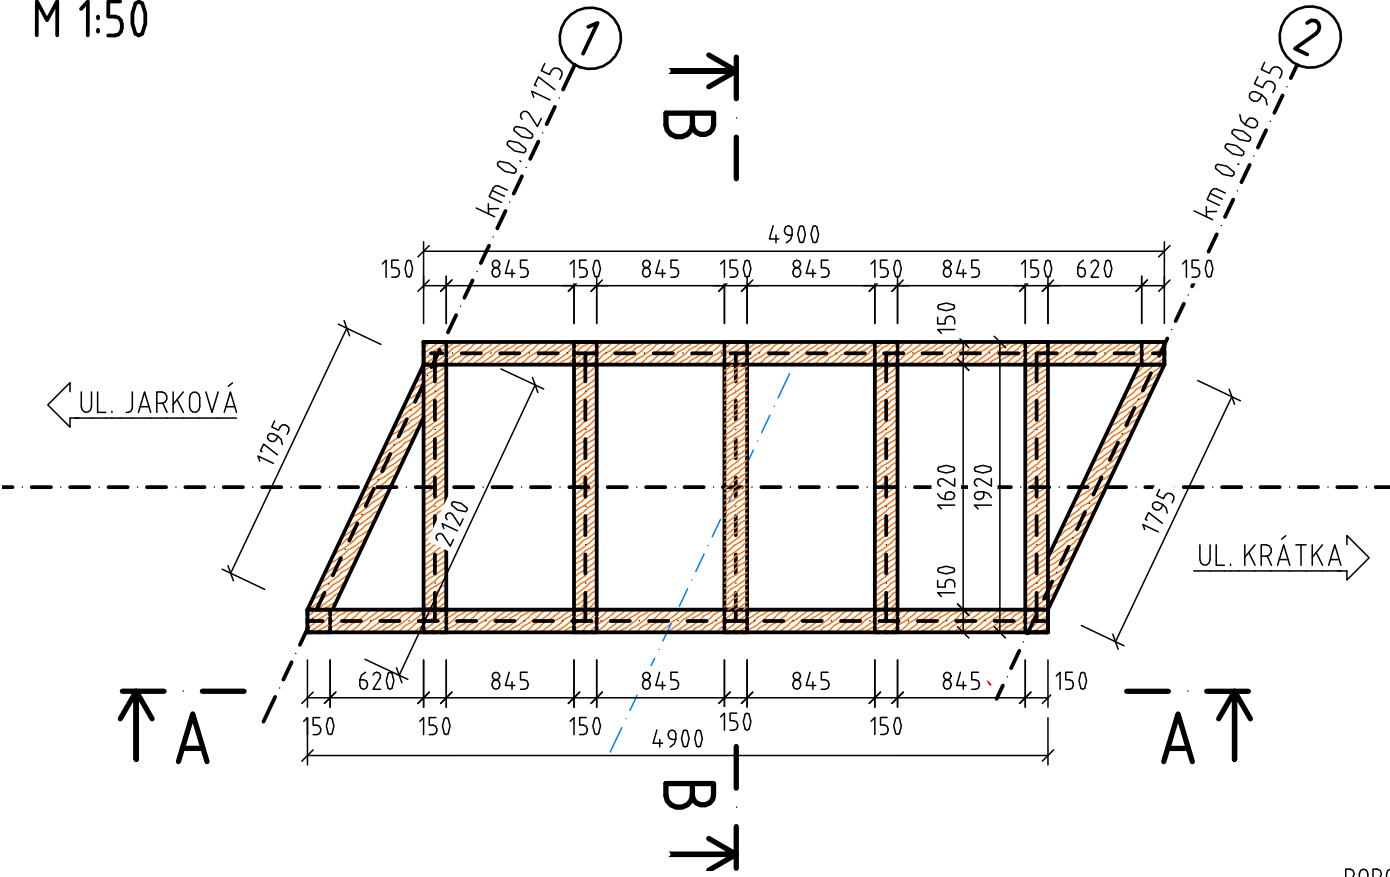


PÔDORYS - OCEĽOVÁ KONŠTRUKCIA
M 1:50

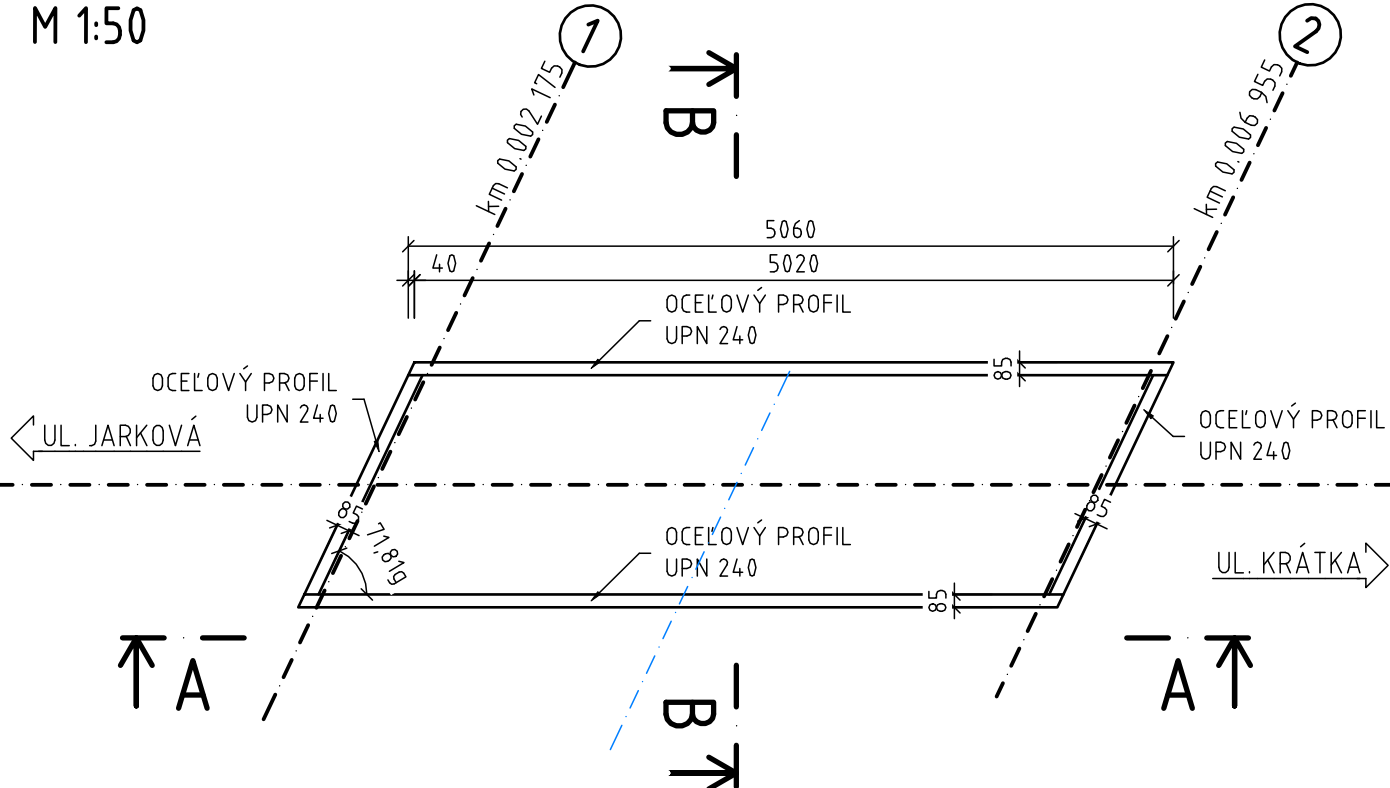

POHĽAD A-A
M 1:50

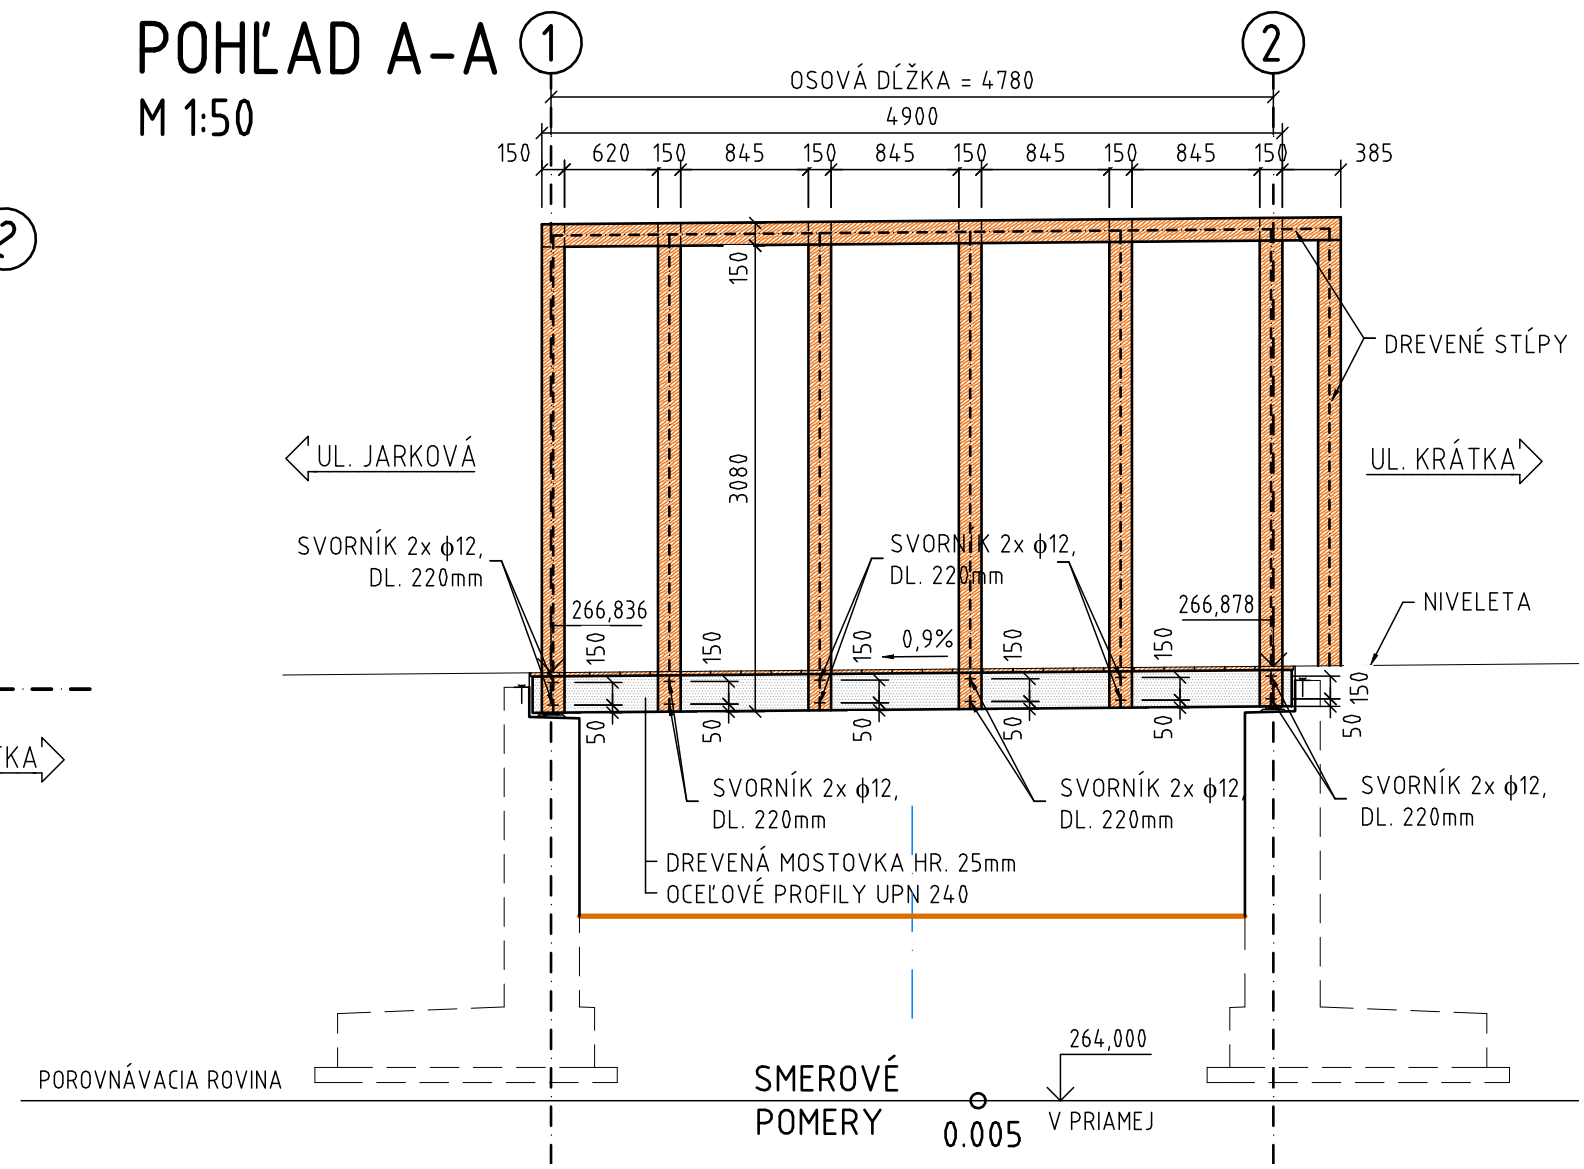

REZ B-B
M 1:50

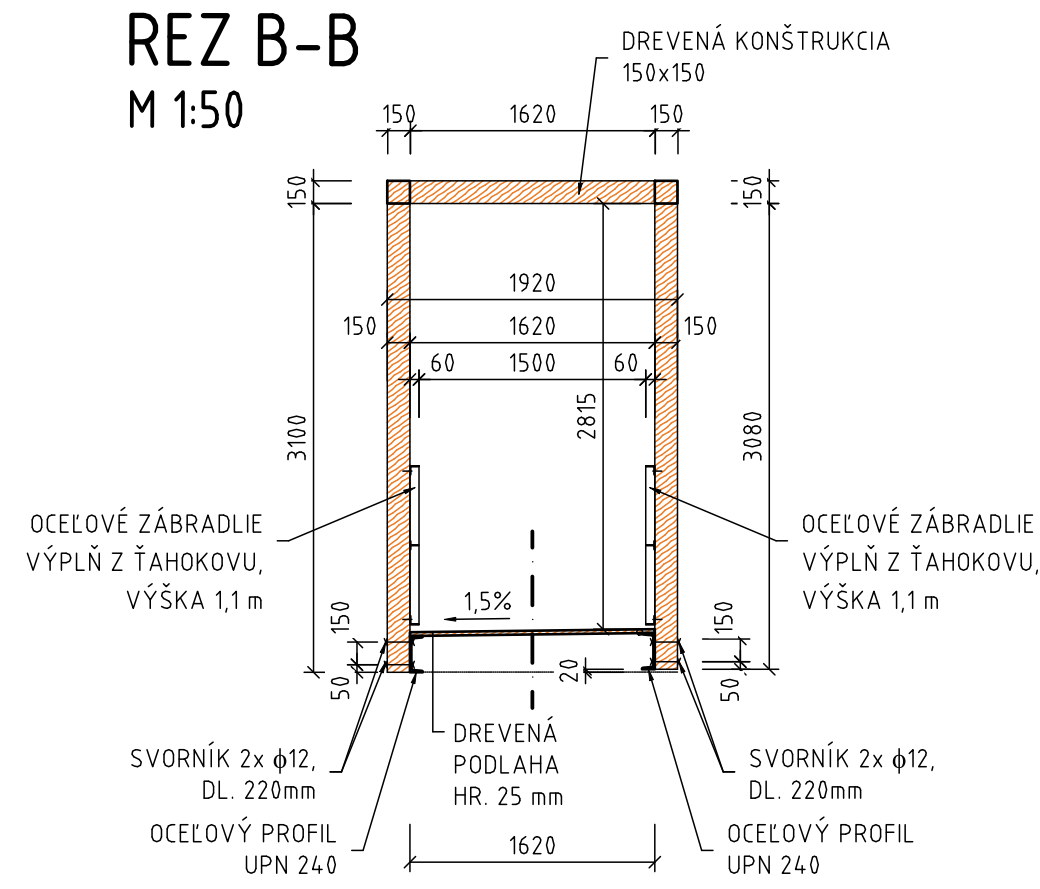

POUŽITÝ MATERIÁL	
OCEĽOVÁ KONŠTRUKCIA	S355
DREVENÁ KONŠTRUKCIA	C 24
DREVENÁ PODLAHA	D 30
SPOJOVACIE PROSTRIEDKY	OCEĽ TRIEDY 5.6
OZNAČENIE BETÓNOV JE V ZMYSLE STN EN 206	

OCEĽOVÉ PRVKY:

OCEĽ PODĽA STN EN 10025-2
HLAVNÉ NOSNÉ ČASTI S355J2+N
VÝROBNÁ SKUPINA PODĽA STN EN 1090-2: EXC2
AKOŠŤ PODĽA STN EN ISO 3834: ŠTANDARDNÉ
POŽIADAVKY PODĽA STN EN ISO 15607: 6.2
POŽIADAVKY PODĽA STN EN ISO 5817: B/C
DOKUMENT KONTROLY PODĽA STN EN 10204: 3.1
SPOJOVACIE PROSTRIEDKY 5.6 (SKRUTKY, PODLOŽKY, MATICE)
VÝROBNÁ SKUPINA PODĽA STN EN 1090-2: EXC2
AKOŠŤ PODĽA EN ISO 3834: ŠTANDARDNÉ
DOKUMENT KONTROLY PODĽA STN EN 10204: 2.2

POVRCHOVÁ ÚPRAVA

OCEĽOVÉ SÚČASTI MIMO SPOJOVACIEHO MATERIÁLU	PEVNOSTNÁ TRIEDA PODĽA STN 10025 S355 J2+N MATERIÁL VHODNÝ K ŽIAROVÉMU ZINKOVANIU
POVRCHOVÁ ÚPRAVA	ABRAZÍVNE ČISTENIE POVRCHU SUCHÝM ABRAZIVOM NA STUPEŇ MIN. Sa 2 ^{zz} PODĽA STN EN ISO 8504-2 A STN EN ISO 12944-4 METALIZÁCIA ŽIAROVÝM ZINKOVANÍM PONOROM V HRúbKE 100 µm A NATRETÉ 1x ZN EP (ZÁKLADNÝ NÁTER) Z EPOXIDOVEJ ŽIVICE V HRúbKE 80 µm A NATRETÉ 1x MN EP (MEDZINÁTER) Z EPOXIDOVEJ ŽIVICE V HRúbKE 100 µm + 1x VN PUR (VRCHNÝ-KRYCÍ NÁTER) Z POLYURETÁNU V HRúbKE 60 µm V POŽADOVANEJ FAREBNOSTI - FAREBNÝ ODTIEŇ PODĽA INVESTORA
SPOJOVACIE PRVKY	PONECHAŤ V NEREZOVOM VYHOTOVENÍ

POZNÁMKY:

- DREVENÉ PRVKY BUDÚ V PRÍRODNEJ SVETLEJ FARBE
- PRI REALIZÁCI DREVENÝCH KONŠTRUKCIÍ SA POUŽIJÚ TESÁRSKE SPOJE
- VŠETKY DREVENÉ KONŠTRUKCIE OŠETRIŤ NÁTEROM PROTI BIOTICKÝM ŠKODCOM, AKO OCHRANU PRED NAPADNUTÍM DREVOKAZNÝMI HUBAMI, DREVOKAZNÉMU HMYZU A PLESNIAM

POZNÁMKA:

POLOHA INŽINIERSKÝCH SIETÍ JE INFORMATÍVNA, PRED ZAČATÍM VÝKOPOVÝCH PRÁČ JE NUTNÉ ZABEZPEČIŤ VYTÝČENIE INŽINIERSKÝCH SIETÍ ICH SPRÁVCAMI

Č. SÚPRAVY

SO 04

VYPRACOVAL:	PROJEKTANT OBJEKTU:	PROJEKTANT STAVBY:	UP Geo, s.r.o.	
ING. M. MATUŠKA	ING. M. MATUŠKA	ING. R. POČI	Čapajevova 4894/10 080 01 Prešov	
INVESTOR: Mesto Veľký Šariš, Nám. Sv. Jakuba 1, 082 21 Veľký Šariš			ČÍSLO ZÁKAZKY:	05-20
OKRES STAVBY, KATASTRÁLNE ÚZEMIE: PREŠOV, VEĽKÝ ŠARIŠ			FORMÁT:	4x4
NÁZOV STAVBY: CYKLO ALEJ VEĽKÝ ŠARIŠ			STUPEŇ:	DSP
ČASŤ STAVBY: DREVENÁ LÁVKA PRE SPOLOČNÚ CESTIČKU PRE CYKLISTOV A CHODCOV			DÁTUM:	12.2020
NÁZOV PRÍLOHY: NOSNÁ KONŠTRUKCIA			KÓTY v:	JTSK
			MIERKA:	PRÍLOHA ČÍSLO:
			1:50	04