


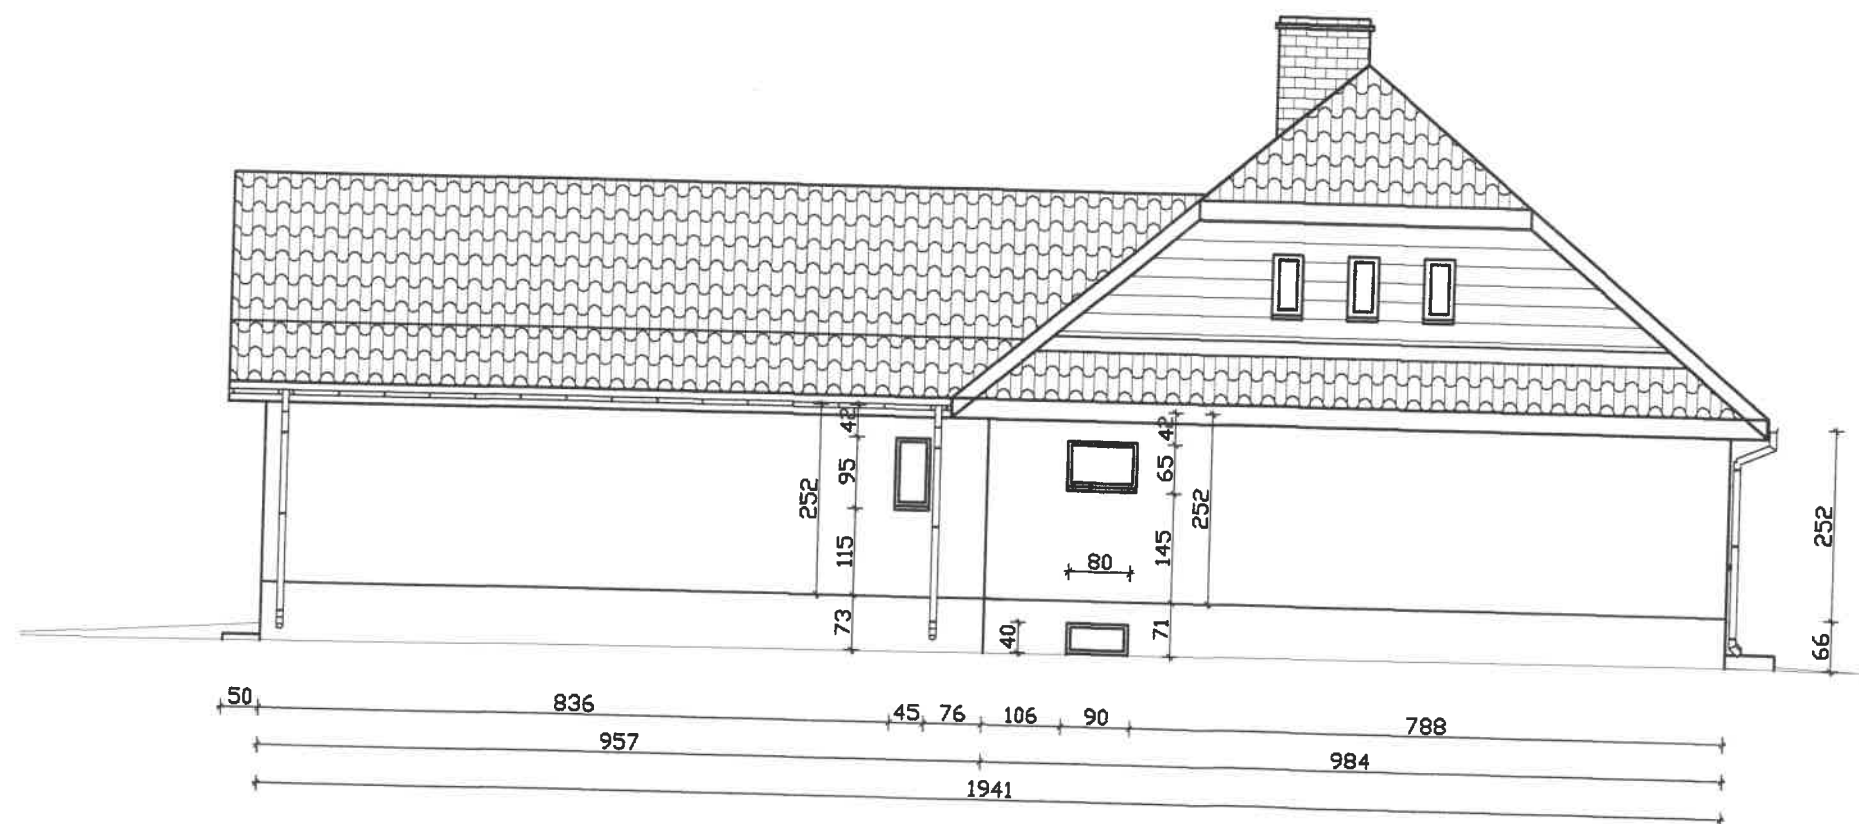


Elewacja zachodnia 1:100



Elewacja północna 1:100



Elewacja wschodnia 1:100

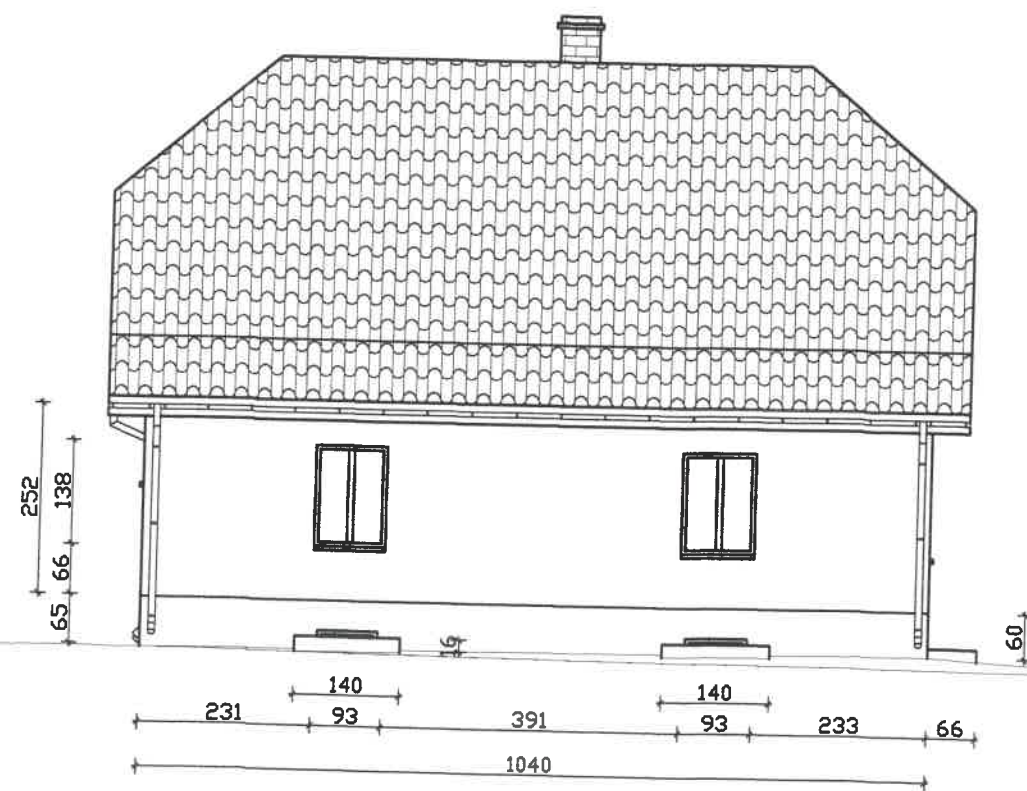

Elewacja południowa 1:100

Inwestor: PGL LP Nadleśnictwo Kobiór, ul. Katowicka 141, 43-211 Piasek
Prace remontowe i ociepleniowe Kancelarii Leśniczówki Świerczyniec,
ul. Barwna 53, 43-220 Świerczyniec, dz. 259, ark. 11, obr. 0001 Kobiór

Proj.: mgr inż. Piotr Józefczuk,
upr. nr LUB/0240/POOK/08

py

03.2020 r.
br. budowlana

Budynek Leśniczówki Świerczyniec
elewacje - inwentaryzacja

Skala
1:100

Rys. Nr
B-02