


Názov ulice
Druh povrchu
Dĺžka úseku [m]

ORECHOVÁ POTÔŇ			
ASFALT	TRÁVNIK	ASFALT	TRÁVNIK
9,50 m	31,55 m	8,50 m	23,75 m

Odvodňovacia priekopa

M=1:25 / 250

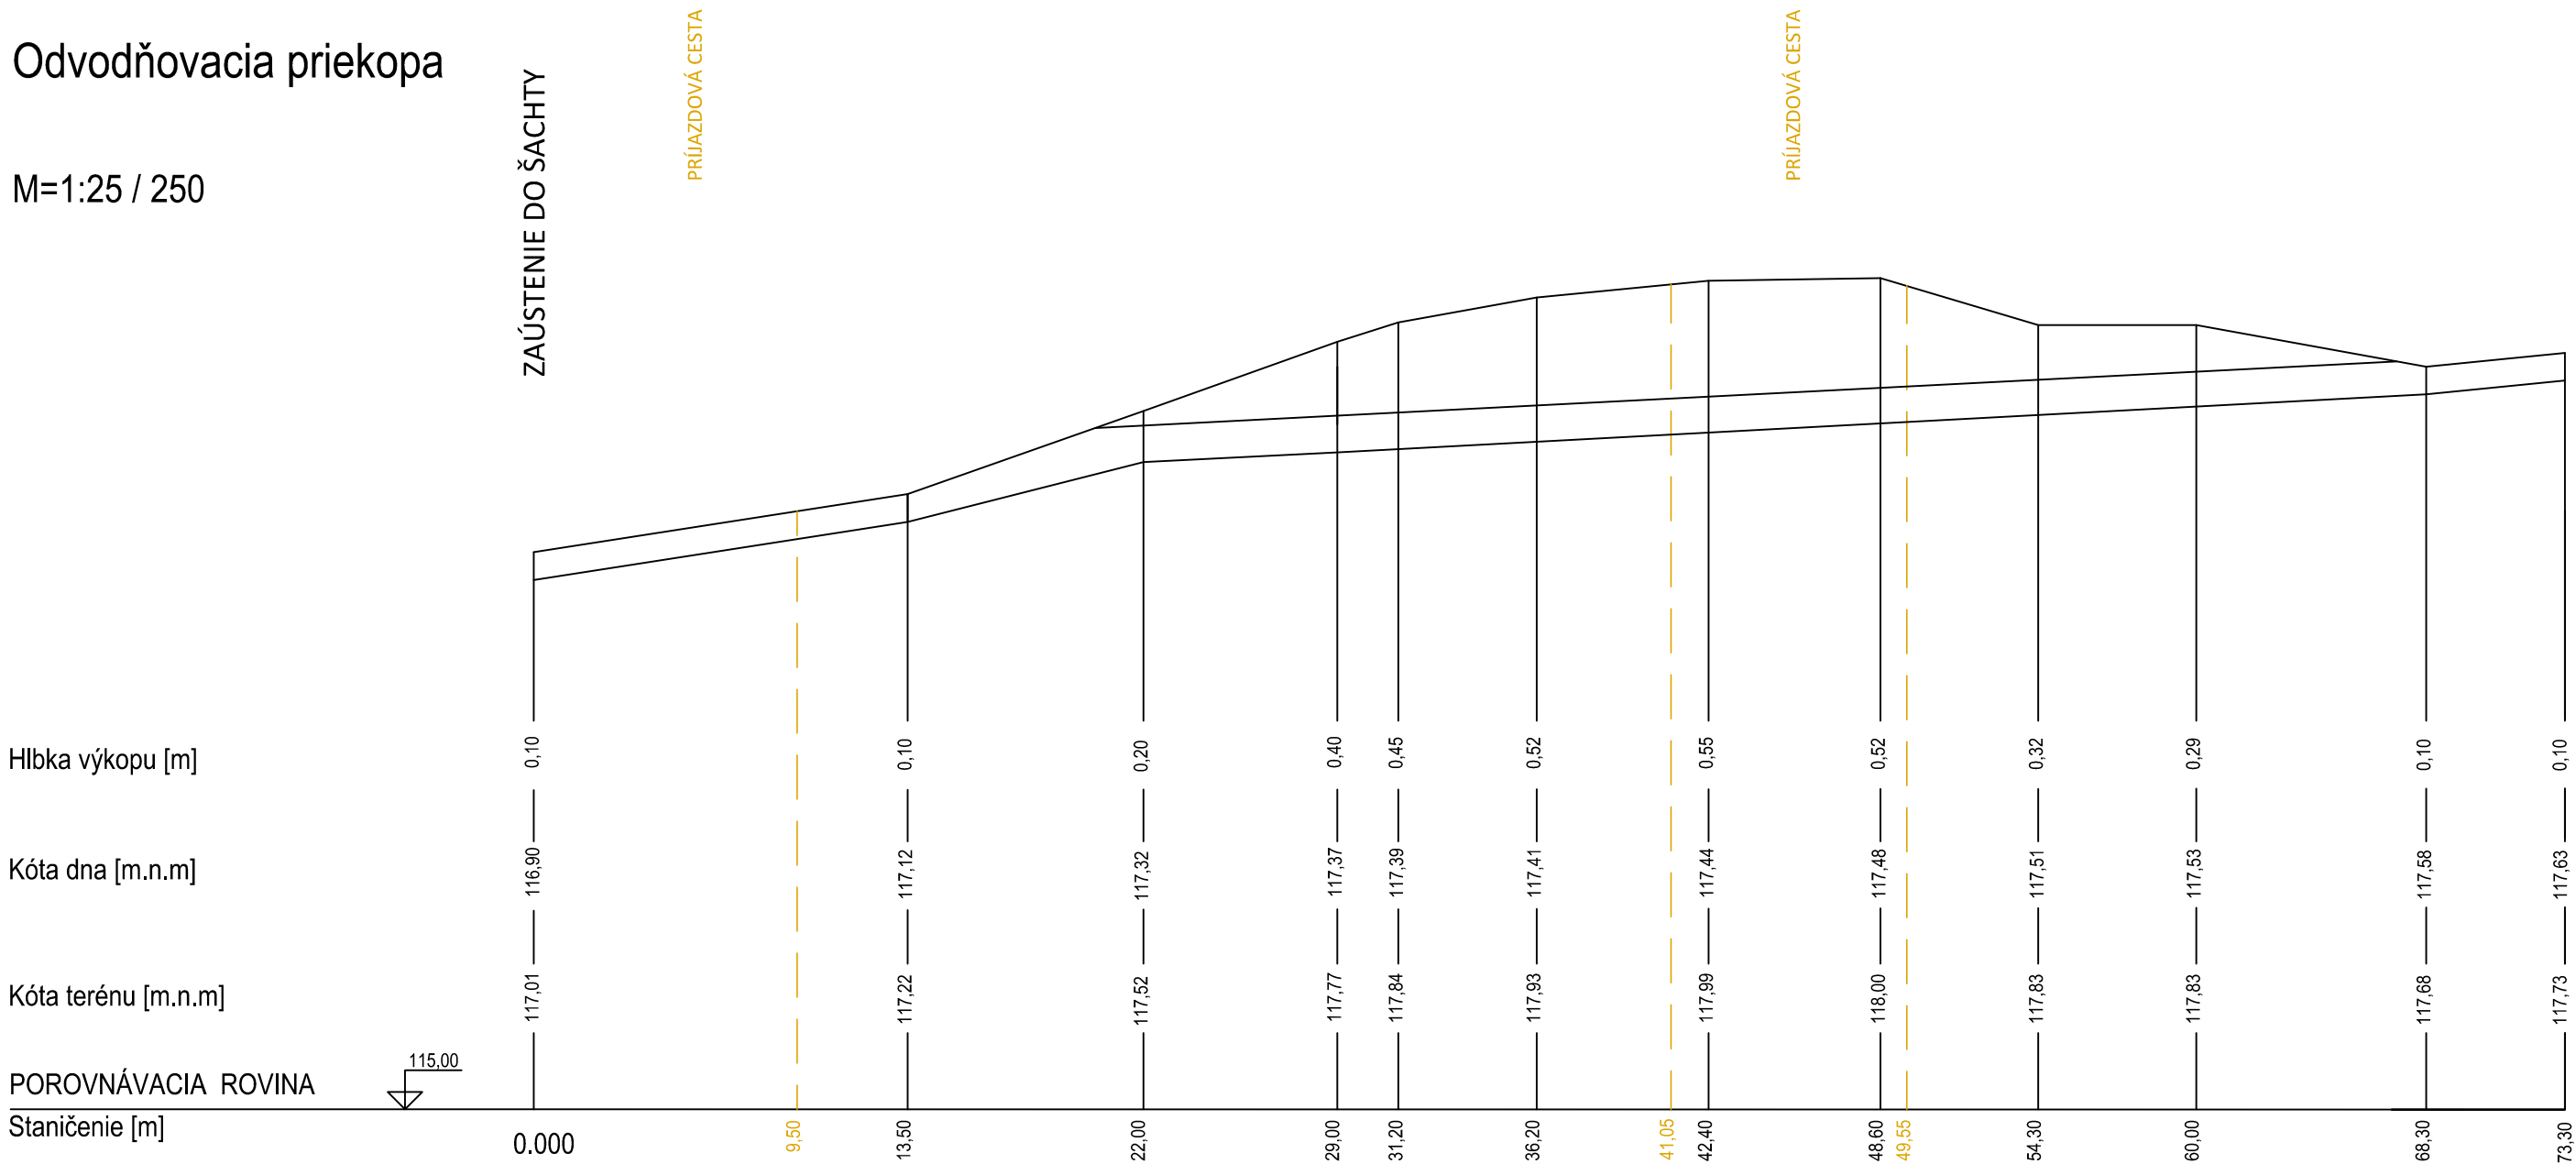

Dĺžka [m]	13,50 m	8,50 m	7,00 m	2,20 m	5,00 m	6,20 m	6,20 m	5,70 m	5,70 m	8,30 m	5,00 m
Sklon [‰]	16,3 ‰	23,5 ‰	7,1 ‰	9 ‰	4 ‰	4,8 ‰	6,5 ‰	5,2 ‰	3,5 ‰	6 ‰	10 ‰
Materiál	ODVODŇOVACIA PRIEKOPA					PERFOROVANÁ RÚRA DN300					ODVODŇOVACIA PRIEKOPA

Klient: Obec Orechová Potôň, Orechová Potôň 281, 930 02 Orechová Potôň	Zhotoviteľ: DHI SLOVAKIA, s.r.o. Hattalova 12 831 03 Bratislava IČO: 35857579	
Zodpovedný projektant: Ing. Katarína Tóthová, PhD.		
Vypracoval: Ing. Jozef Stoklasa		
Výkres: POZDĹŽNY PROFIL - SO2 ČASŤ 1	Dátum: 07/2018	Stupeň dokumentácie: DSP
	Formát: 3 x A4	Číslo prílohy: X
	Mierka: 1:25 / 250	Číslo paré:
Názov projektu:		
Vodozádržné opatrenia v intraviláne obce Orechová Potôň		