


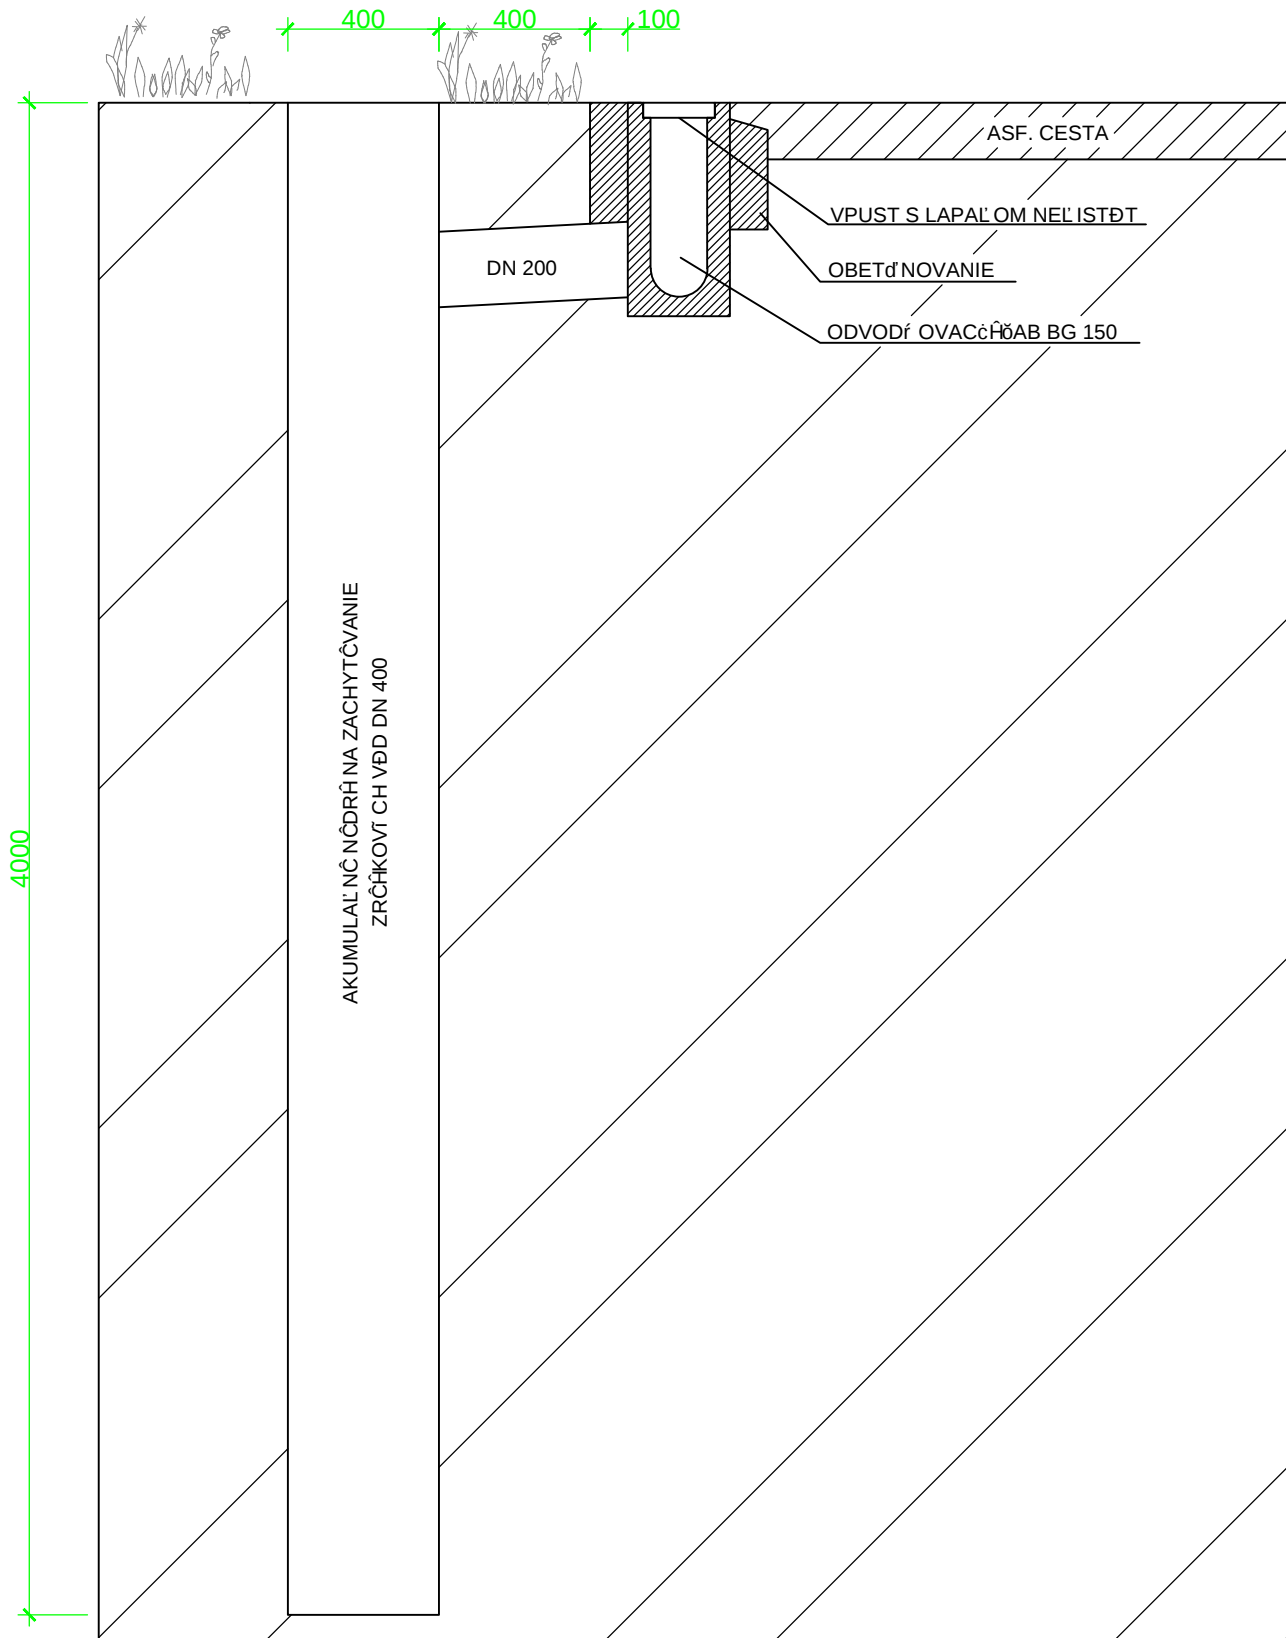

Klient: Obec Orechová Potôň, Orechová Potôň 281, 930 02 Orechová Potôň	Zhotoviteľ DHI SLOVAKIA, s.r.o. Hattalova 12 831 03 Bratislava IČO: 35857579	
Zodpovedný projektant: Ing. Katarína Tóthová, PhD.		
Vypracoval: Ing. Jozef Stoklasa		
Výkres: ODVODŇOVACIA PRIEKOPA SO3 - PRIEČNY REZ	Dátum: 09/2018	Stupeň dokumentácie: DSP
	Formát: A4	Číslo prílohy:
Názov projektu: Vodozádržné opatrenia v intraviláne obce Orechová Potôň	Mierka: 1:50	Číslo par.: