


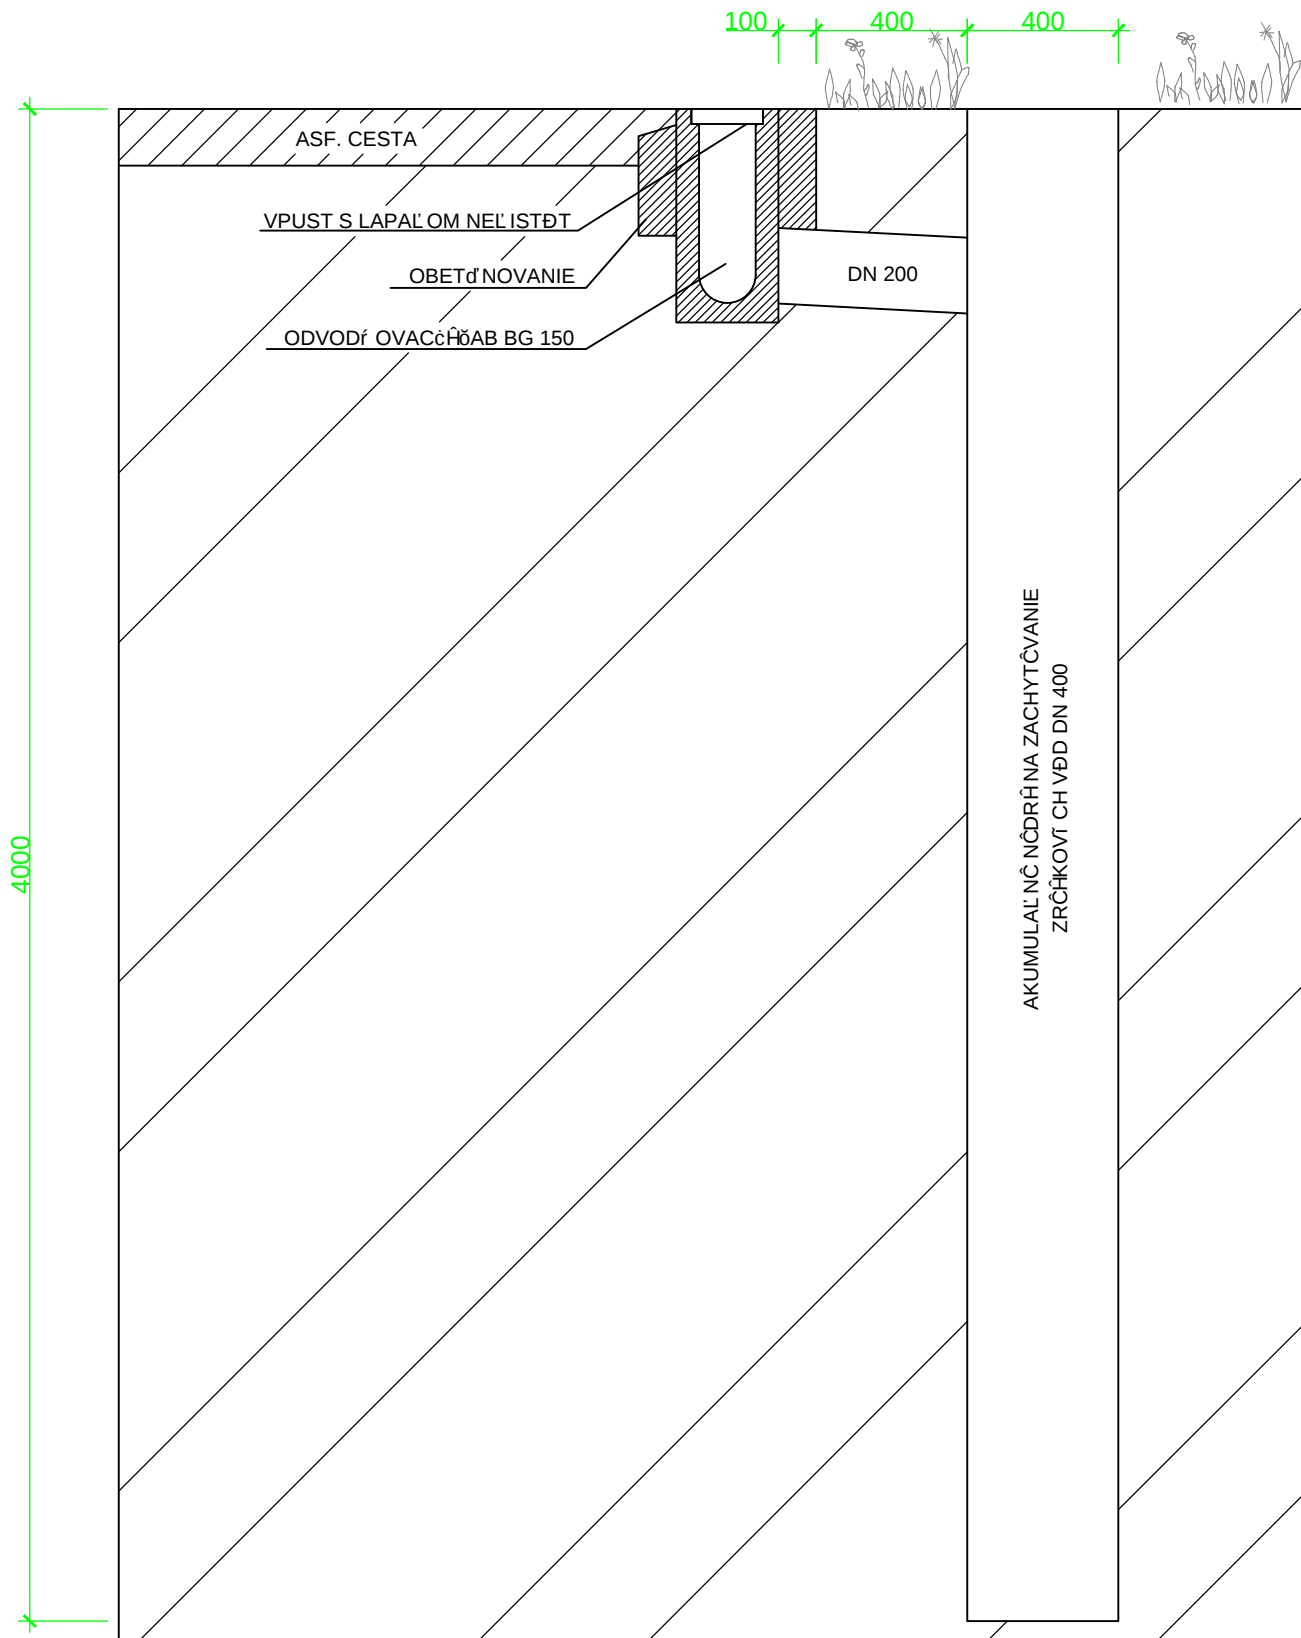

Klient: Obec Orechová Potôň, Orechová Potôň 281, 930 02 Orechová Potôň	Zhotoviteľ DHI SLOVAKIA, s.r.o. Hattalova 12 831 03 Bratislava IČO: 35857579	
Zodpovední projektant: Ing. Katarína Tóthová, PhD.	Dátum: 09/2018	
Vypracoval: Ing. Jozef Stoklasa		
Výkres: ODVODŇOVACIA PRIEKOPA SO5 - PRIEČNY REZ	Formát: A4	Stupeň dokumentácie: DSP
	Mierka: 1:50	Lísto prilohy:
Názov projektu: Vodozádržné opatrenia v intraviláne obce Orechová Potôň		