




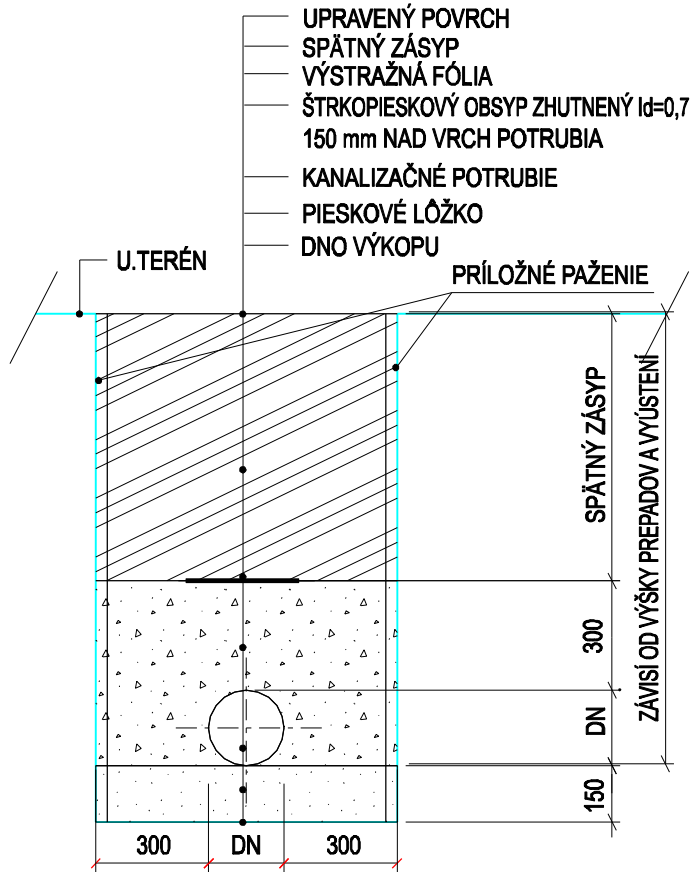

# VZOROVÝ PRIEČNY REZ ULOŽENÍM PVC-U POTRUBIA MIERKA 1 : 20



**VÝŠKOVÝ SYSTÉM : BALT PO VYROVNANÍ**

PROJEKTOVÁ DOKUMENTÁCIA PRE STAVEBNÉ POVOLENIE				SK Design Ing. Kelemen Slavomír, a.i. Projektová, dodávateľská a inžinierska činnosť, Partizánska 6093/12A, 071 01 Michalovce	
ZODP.PROJEKTANT	VYPRACOVAL	KRESLIL	HIP		
ING. KELEMEN SLAVOMÍR	GABRIELA PETRANIČOVÁ	GABRIELA PETRANIČOVÁ	ING. KELEMEN SLAVOMÍR		
					
MIESTO STAVBY : KAMENICA NAD CIROCHOU, K.ú. KAMENICA NAD CIROCHOU					
INVESTOR: OBEC KAMENICA NAD CIROCHOU, HUMENSKÁ 555/6, 067 83 KAMENICA N/C					
AKCIA:  <b>VODOZÁDRŽNÉ OPATRENIA V OBCI KAMENICA NAD CIROCHOU</b>				FORMÁT 1 x A4	
				DÁTUM 04.2021	
OBJEKT: SO02.1 PREPOJOVACIE POTRUBIA				ÚČEL PDSP	
				Č.ZÁKAZKY 20 / 017	
OBSAH: VZOROVÝ REZ ULOŽENIA POTRUBIA				ARCH.ČÍSLO 20/510/SKD	
				JEDNOTKY m	
				MIERKA PRÍLOHA Č. 1 : 20 02.1-3	