



**MIERKA 1:50**

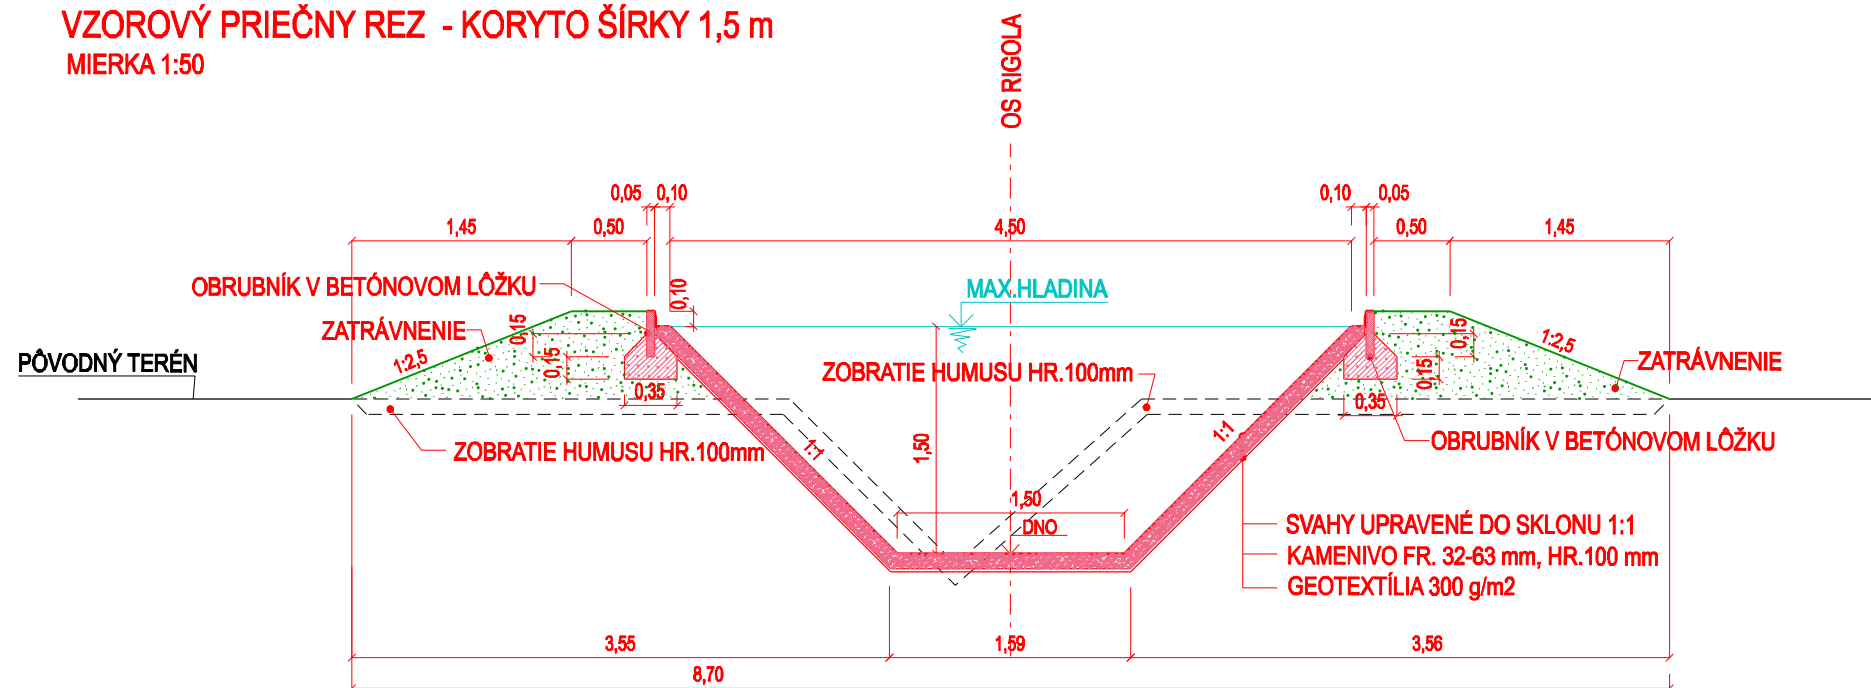



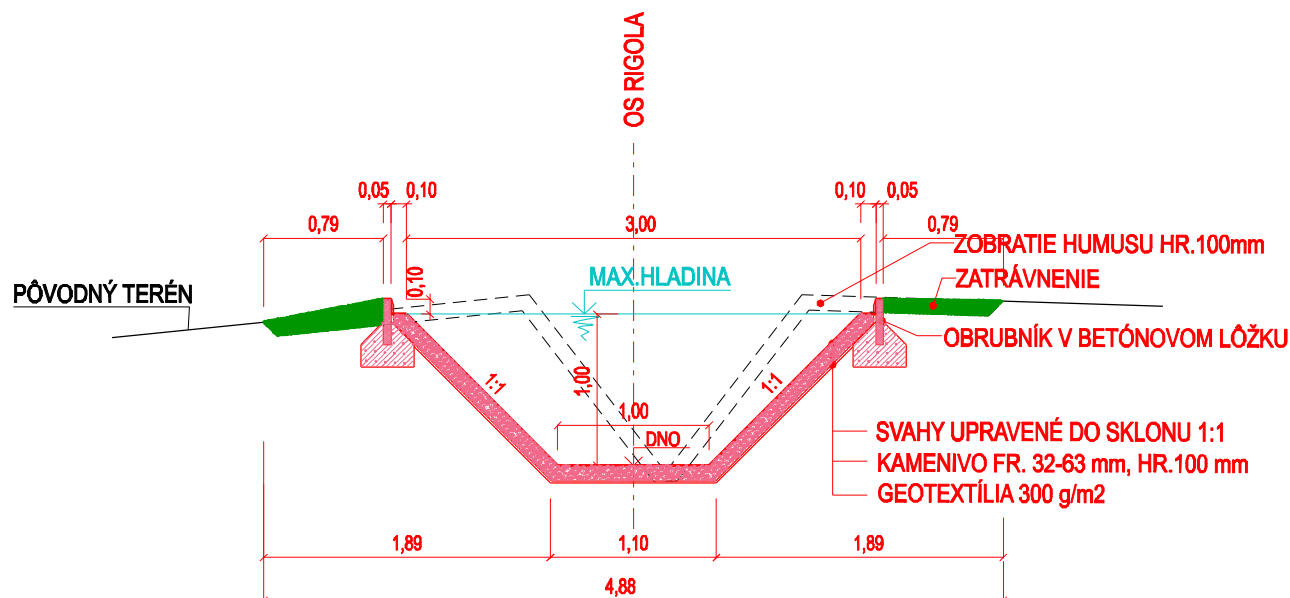

**MIERKA 1:50**



**SÚRADNICOVÝ SYSTÉM : JTSK**

**VÝŠKOVÝ SYSTÉM : BALT PO VYROVNANÍ**

PROJEKTOVÁ DOKUMENTÁCIA PRE STAVEBNÉ POVOLENIE				Sk Design Ing. Kelemen Slavomír, a.i. Projektová, dodávateľská a inžinierska činnosť, Partizánska 6093/12A, 071 01 Michalovce	
ZODP.PROJEKTANT	VYPRACOVAL	KRESLIL	HIP		
ING. KELEMEN SLAVOMÍR	GABRIELA PETRANIČOVÁ	GABRIELA PETRANIČOVÁ	ING. KELEMEN SLAVOMÍR		
					
MIESTO STAVBY : KAMENICA NAD CIROCHOU, K.ú. KAMENICA NAD CIROCHOU					
INVESTOR: OBEC KAMENICA NAD CIROCHOU, HUMENSKÁ 555/6, 067 83 KAMENICA N/C					
AKCIA:  <b>VODOZÁDRŽNÉ OPATRENIA V OBCI KAMENICA NAD CIROCHOU</b>				FORMÁT	2 x A4
				DÁTUM	04.2021
				ÚČEL	PDSP
				Č.ZÁKAZKY	20 / 017
				ARCH.ČÍSLO	20/510/SKD
OBJEKT: SO04.2 VSAKOVACÍ A ODVODŇOVACÍ RIGOL II.				JEDNOTKY	m
OBSAH: VZOROVÉ REZY ÚPRAVY				MIERKA 1 : 50	PRÍLOHA Č. <b>04.2-3</b>