


# Pozdĺžny profil kanalizačnej prípojky

M=1:100

Územie obce	Komárno - ulica gen. Klapku	
Povrch územia	Spevnená komunikácia , zalaný pás a chodník	Upravený terén - vlastný pozemok

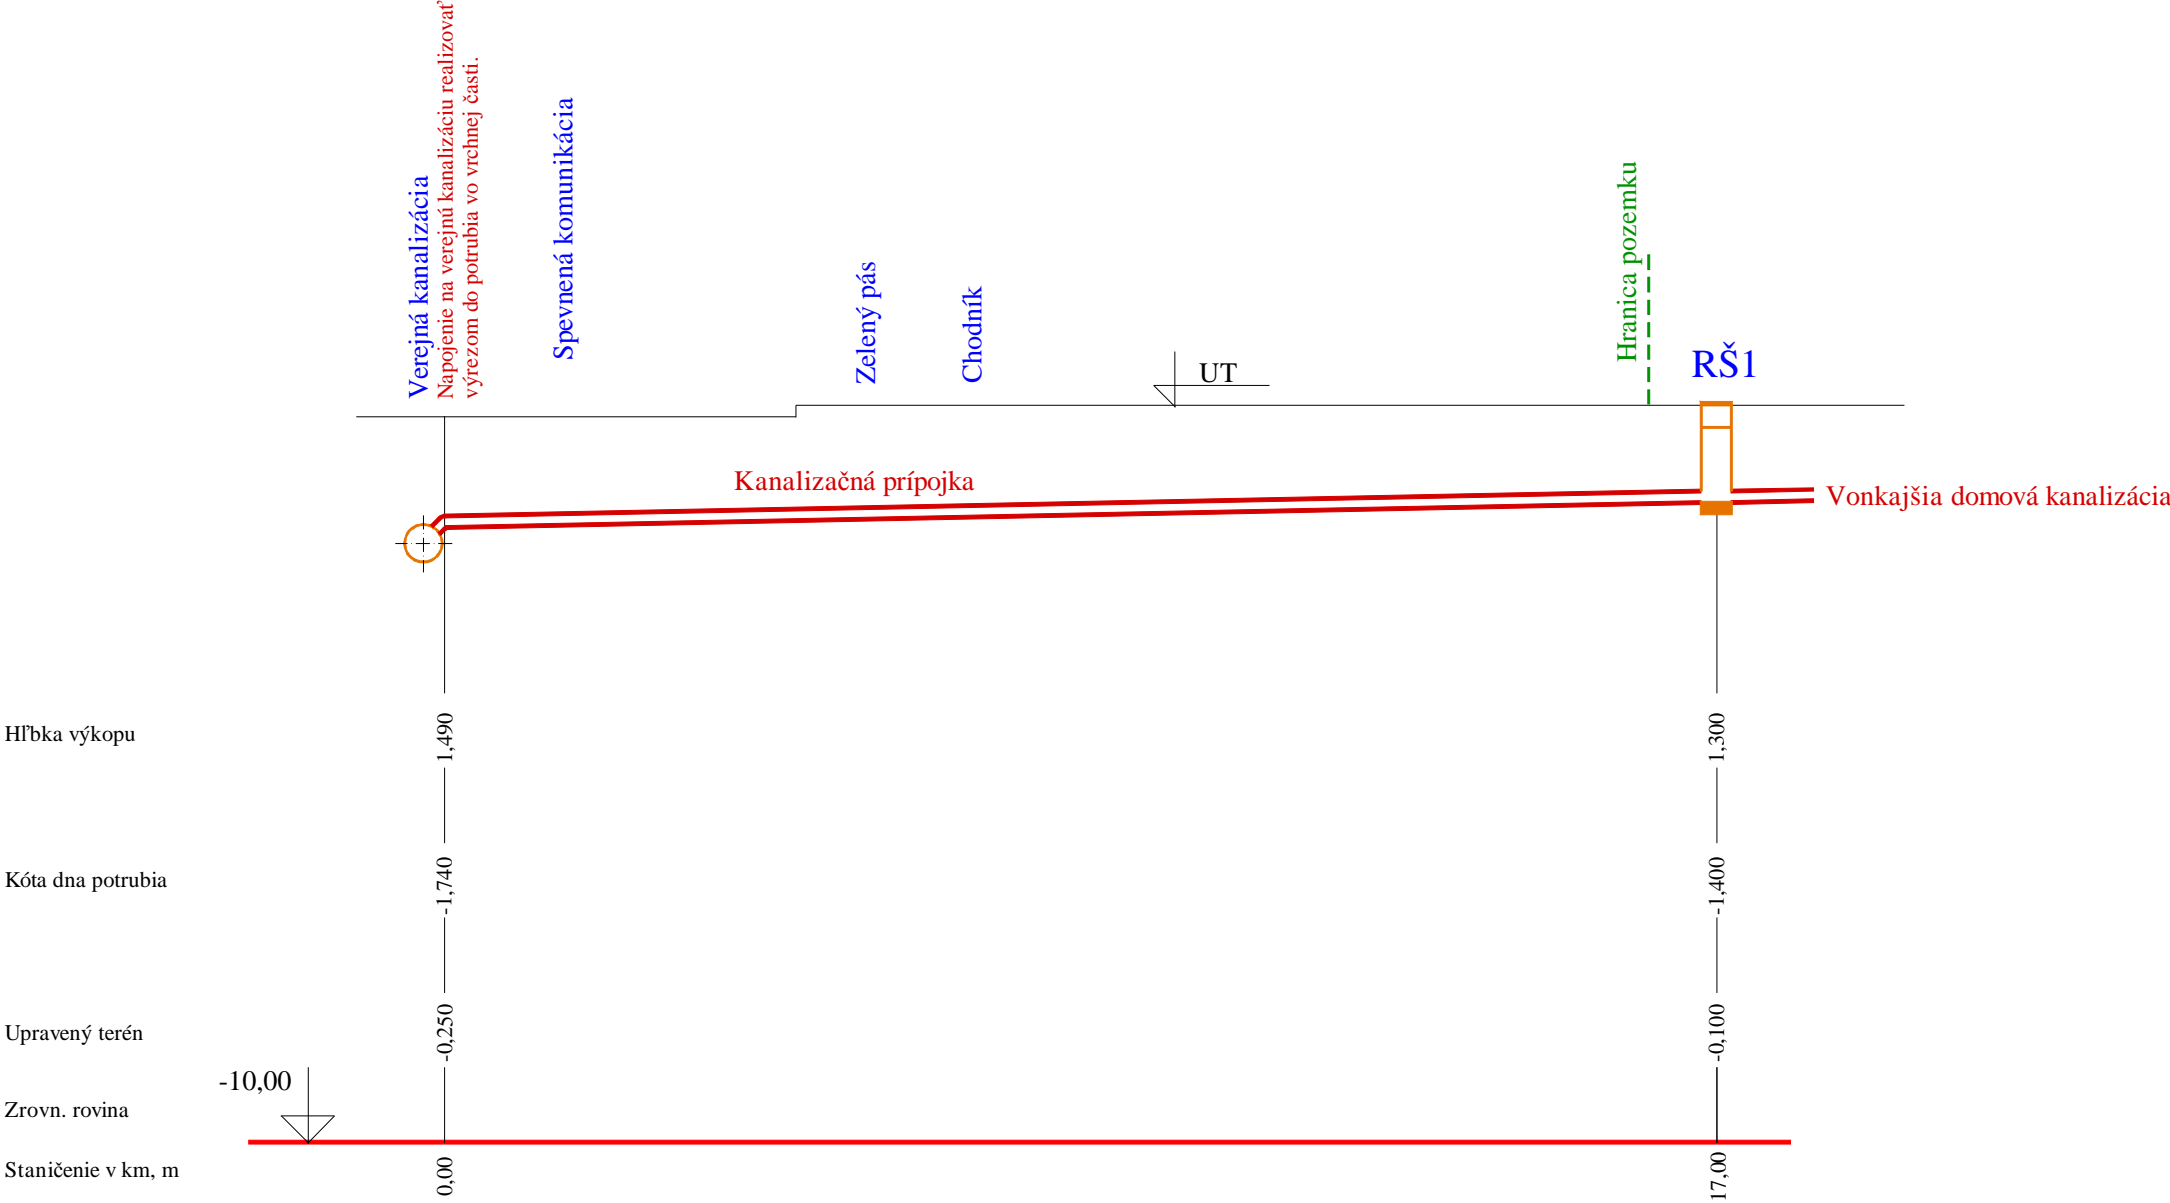

Sklon % - Dĺžka m	min. 2	17,00 m
DN - Materiál - Dĺžka m	150	Kanalizačné PVC 17,00 m
Kapacita l/s - Rýchlosť m/s	22,60	1,62
Návrhový prietok l/s - Rýchlosť m/s	3,78	

## Zdravotechnika

Zodp. proj.	Gabriel Veres	<b>Gabriel Veres</b> Stavbárov 6/4, 945 01 Komárno IČO : 37199447, DIČ : 1044052680 reg.č. : 839/2002	
Vypracoval	Gabriel Veres		
Investor	Amante n.o.-Lesná 911/34 Marcelová PSČ 94632 or. Komárno		
Miesto stavby	Komárno, č.p.: 7046/4, 7051/393		
Názov stavby		Dátum	02.2019
<b>DETSKÉ JASLE KOMÁRNO - NOVOSTAVBA</b>		Stupeň	PD pre stav.pov.
		Formát	2xA4
Obsah	Pozdĺžny profil kanalizačnej prípojky	Mierka	Číslo výkr. 1:100 ZT-7