



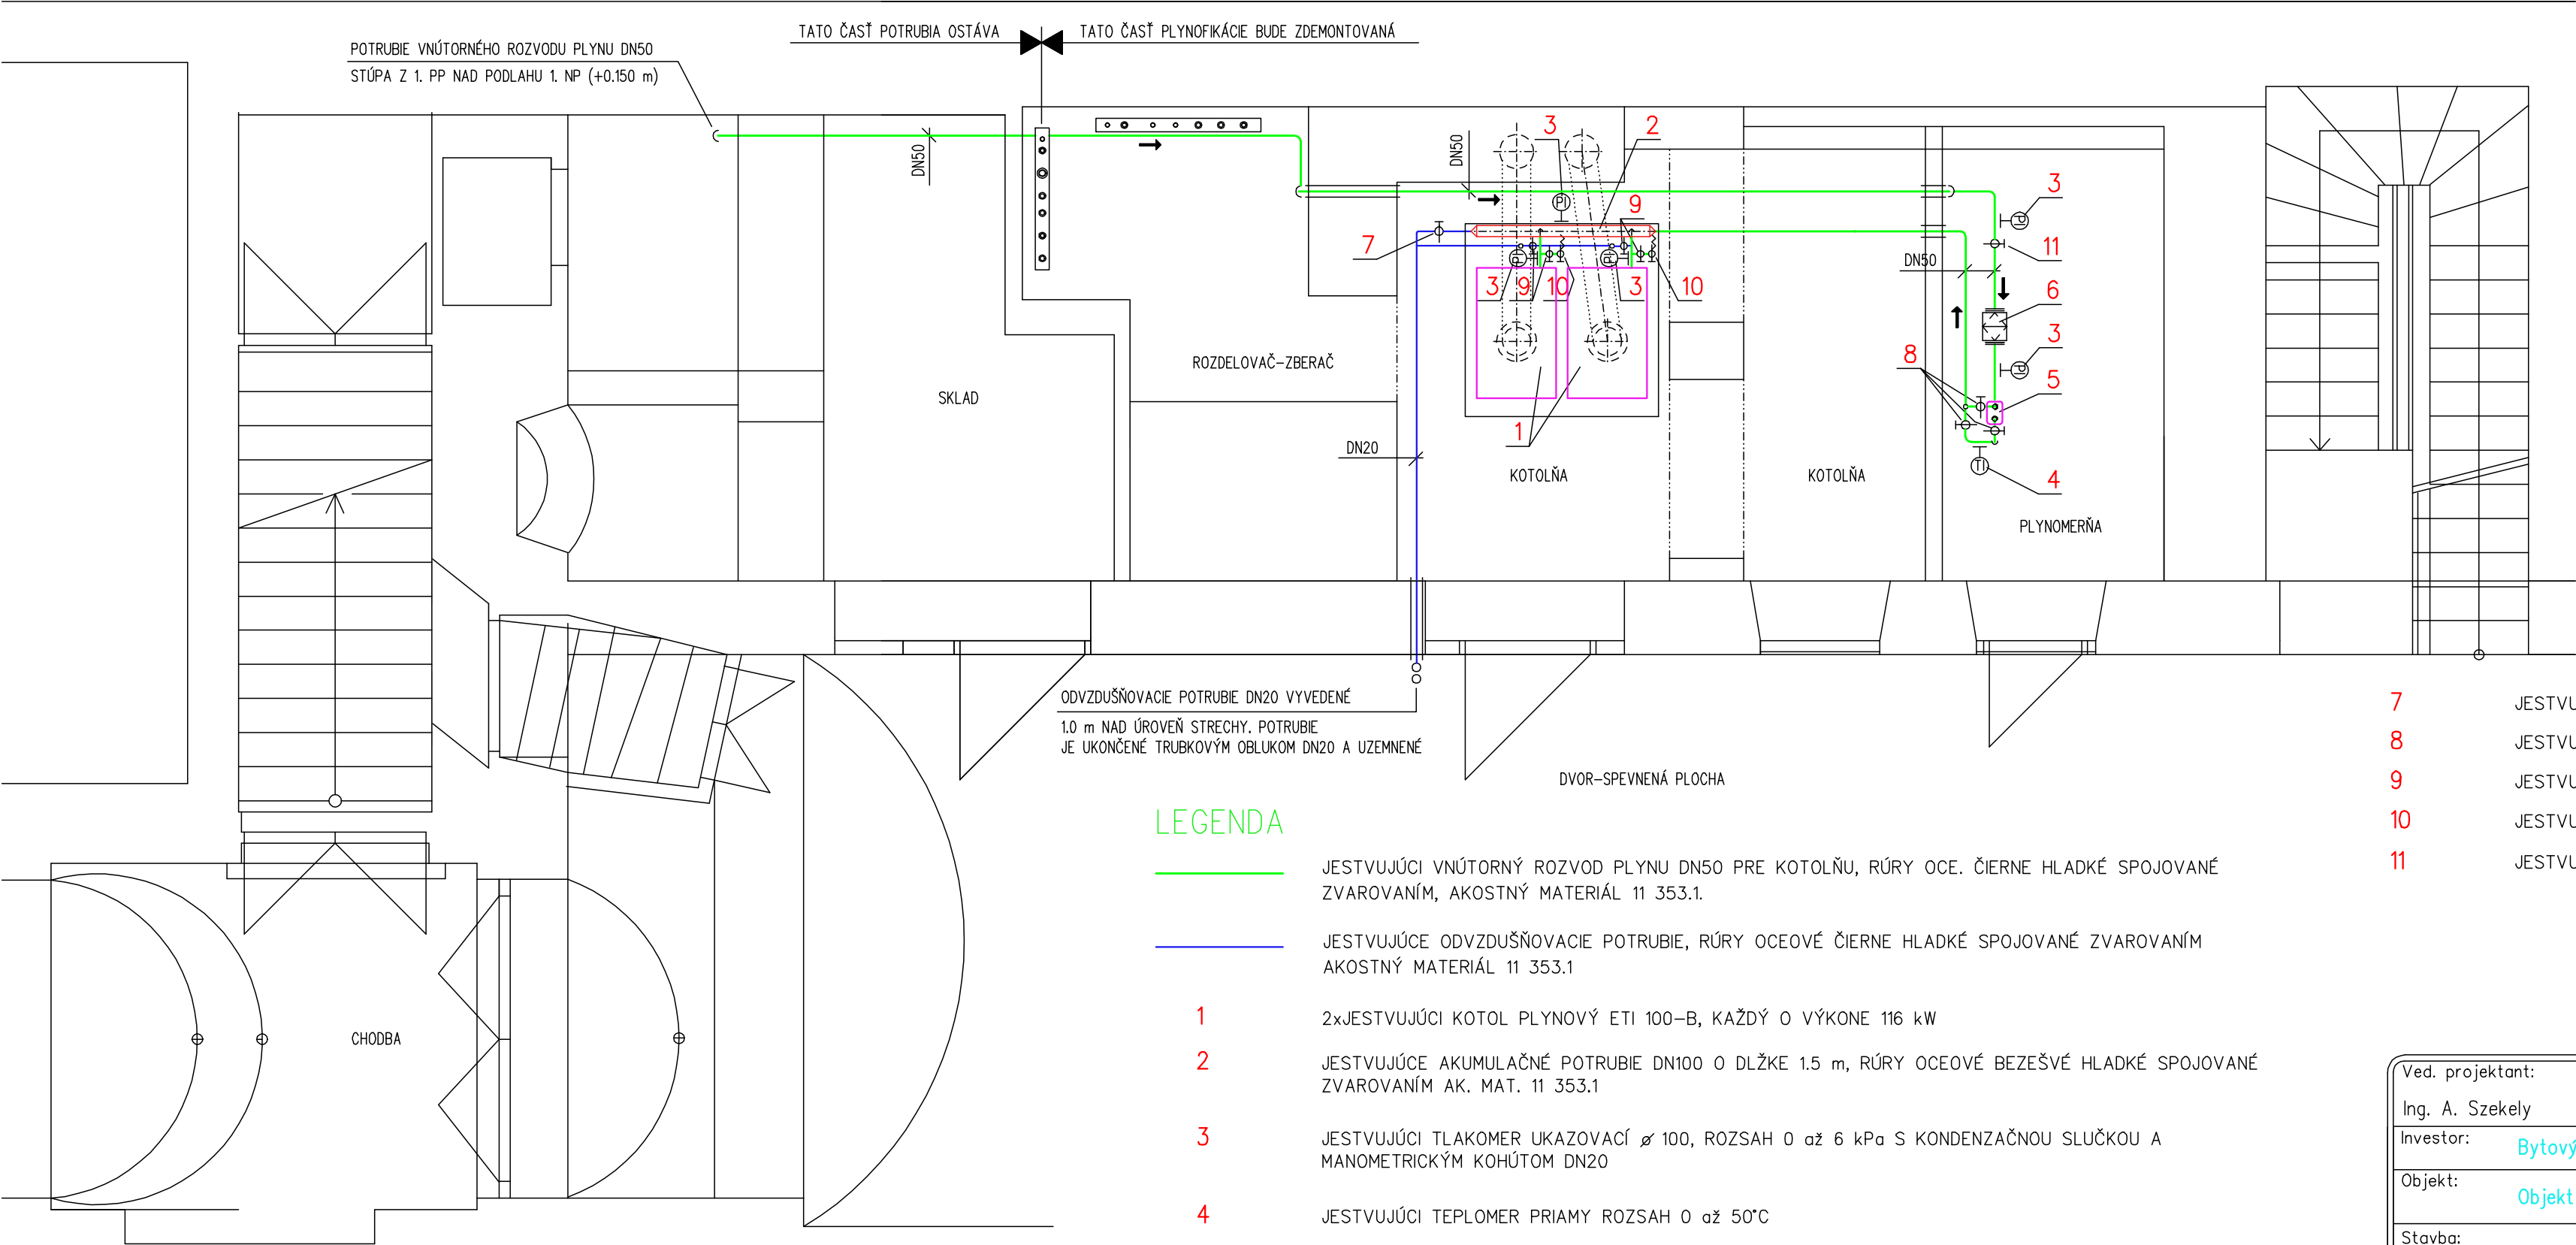

LEGENDA

- JESTVUJÚCI VNÚTORNÝ ROZVOD PLYNU DN50 PRE KOTOLŇU, RÚRY OCE. ČIERNE HLADKÉ SPOJOVANÉ ZVAROVANÍM, AKOSTNÝ MATERIÁL 11 353.1.
- JESTVUJÚCE ODVZDUŠŇOVACIE POTRUBIE, RÚRY OCEOVÉ ČIERNE HLADKÉ SPOJOVANÉ ZVAROVANÍM AKOSTNÝ MATERIÁL 11 353.1
- 1 2xJESTVUJÚCI KOTOL PLYNOVÝ ETI 100-B, KAŽDÝ O VÝKONE 116 kW
- 2 JESTVUJÚCE AKUMULAČNÉ POTRUBIE DN100 O DĹŽKE 1.5 m, RÚRY OCEOVÉ BEZEŠVÉ HLADKÉ SPOJOVANÉ ZVAROVANÍM AK. MAT. 11 353.1
- 3 JESTVUJÚCI TLAKOMER UKAZOVACÍ $\varnothing$ 100, ROZSAH 0 až 6 kPa S KONDENZAČNOU SLUČKOU A MANOMETRICKÝM KOHUTOM DN20
- 4 JESTVUJÚCI TEPLomer PRIAMÝ ROZSAH 0 až 50°C
- 5 JESTVUJÚCI MEMBRÁNOVÝ PLYNOMER BK4T-G4, DN25, ROZSTUP 160 mm
PLYNOMER JE OSADENÝ S OBTOKOM
- 6 JESTVUJÚCI FILTER PLYNOVÝ DN50

- 7 JESTVUJÚCI KOHUT PLYNOVÝ K800-DN20
- 8 JESTVUJÚCI KOHUT PLYNOVÝ K800-DN50
- 9 JESTVUJÚCI KOHUT PLYNOVÝ K800-DN15
- 10 JESTVUJÚCI KOHUT PLYNOVÝ NA ODBER VZORKY DN10
- 11 JESTVUJÚCI GULOVÝ KOHUT PLYNOVÝ PRÍRUBOCÝ DN50

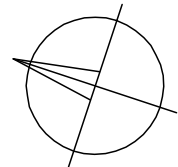

Ved. projektant: Ing. A. Szekely	Zodpovedný projektant: Ing.F.Priščák	Vypracoval: Ing.F.Priščák	Ing. Priščák František autorizovaný stavebný inžinier ŽTI (kanál, voda, plyn) Vonkajšie plynovody, kanalizácie vodovody Hradbová 11 040 01 Košice Tel.: 0903 324 656	
Investor: Bytový podnik mesta Košice, s.r.o., Južné Nábrehie č.13, 042 19 Košice			Objekt: Objekt na ul. Alžbetinú č.12 v Košiciach	
Stavba: REKONŠTRUKCIA PLYNOVEJ KOTOLNE			Stupeň projektu: PROJEKT	Dátum: 09/2020
Profesia: PLYN.	Výkres: PODORYS 1. NP-JESTVUJÚCI STAV		Mierka: 1 : 50	Výkres číslo: PL-1