




POHLAD "B"

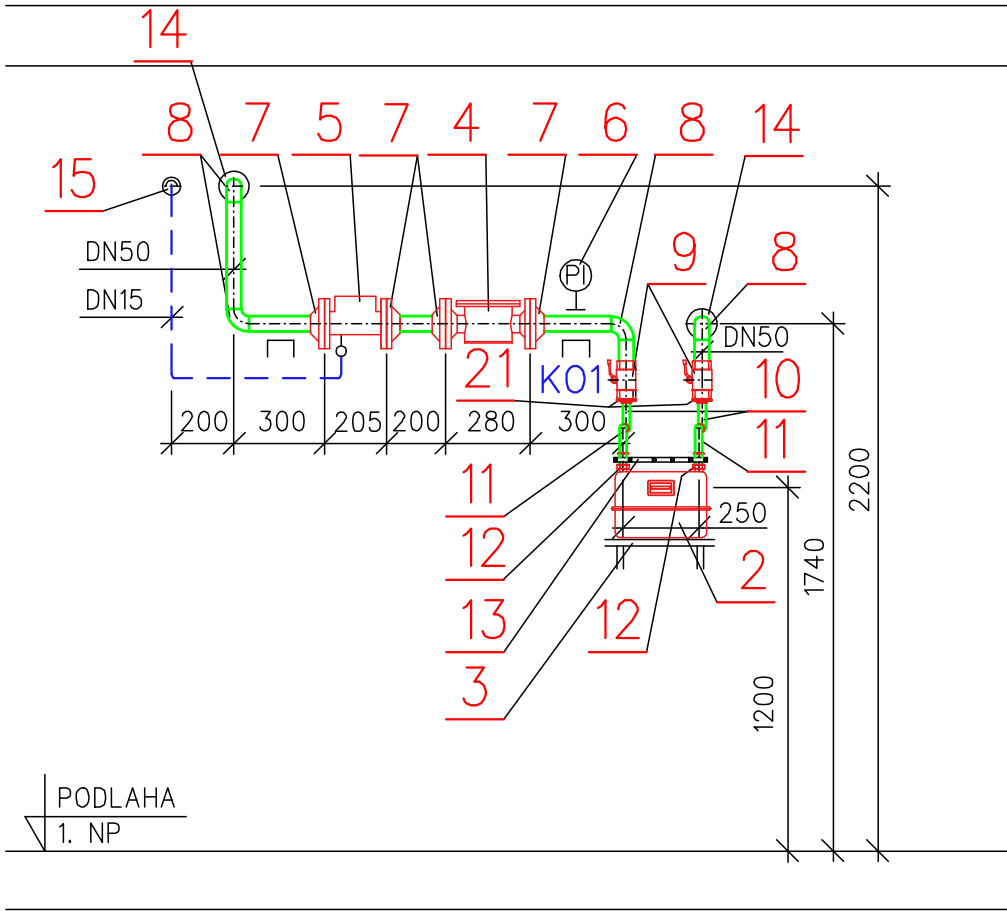

POHLAD "A"

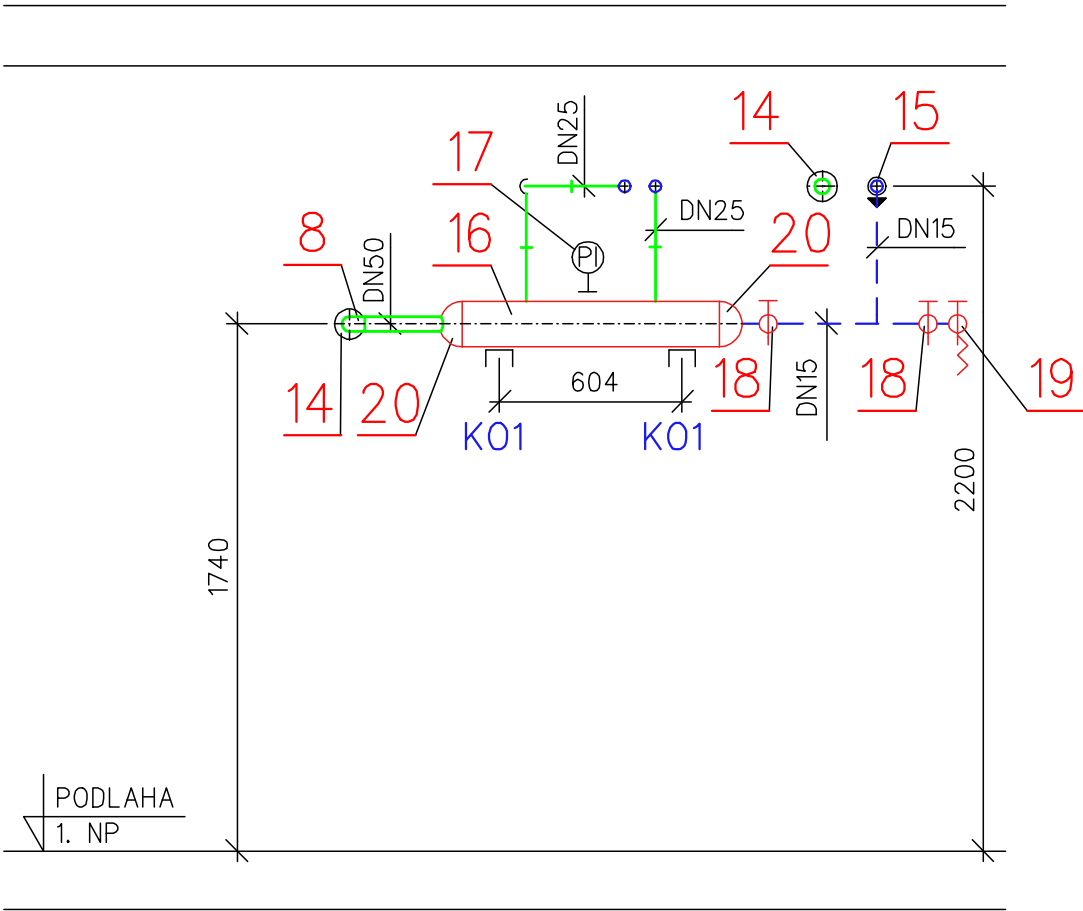

POHLAD "C"

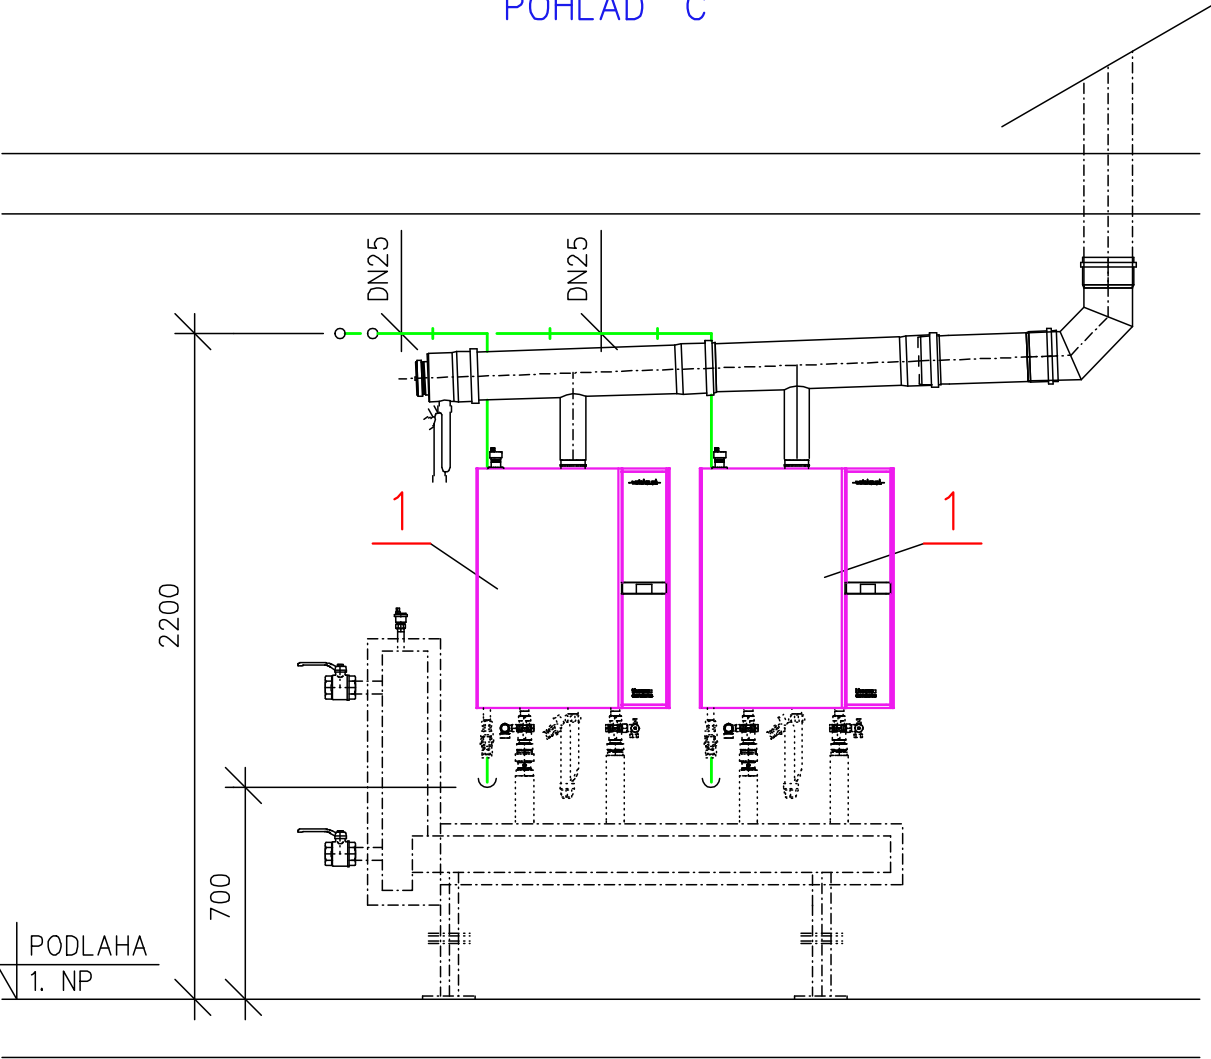

LEGENDA-VIĎ. V.Č. PL-4

Ved. projektant: Ing. A. Szekely		Zodpovedný projektant: Ing.F.Priščák	Vypracoval: Ing.F.Priščák	Ing. Priščák František autorizovaný stavebný inžinier ŽTI (kanál, voda, plyn) Vonkajšie plynovody, kanalizácie vodonosy Hradbová 11 040 01 Košice Tel.: 0903 324 656	
Investor: Bytový podnik mesta Košice, s.r.o., Južné Nábřežie č.13, 042 19 Košice		Objekt: Objekt na ul. Alžbetinú č.12 v Košiciach			
Stavba: REKONŠTRUKCIA PLYNOVEJ KOTOLNE				Stupeň projektu: PROJEKT	Dátum: 09/2020
Profesia: PLYN.	Výkres: POHLADY			Mierka: 1 : 25	Výkres číslo: PL-3