


Autor:		ENERGYR s.r.o. STARÉ KASÁRNE 1406/6 066 01 HUMENNÉ IČO: 31694101 TEL: 0905 622 985 MAIL: igor.sepela@gmail.com	
Ved. projektant: Ing. Alexander SZEKELY	Vypracoval: Ing. Igor ŠEPELA		
Zodp. projektant: Ing. Igor ŠEPELA	Kreslil: Ing. Igor ŠEPELA		
Investor: Bytový podnik mesta Košice, s.r.o., Južné Nábrehie č.13, 042 19 Košice			
Miesto stavby: Alžbetina č.12 v Košiciach			
Akcia: Rekonštrukcia plynovej kotolne Objekt: Objekt na ul. Alžbetina č.12 v Košiciach		Dátum: 09/2020 Stupeň: RP Práca: 00 Formát: 2xA4	
Profesia: PRS + MaR mierka: --- Obsah: DOZBROJENIE ROZVÁDZAČA RP1		Č.akcie: 2020-23	Výkres: 04

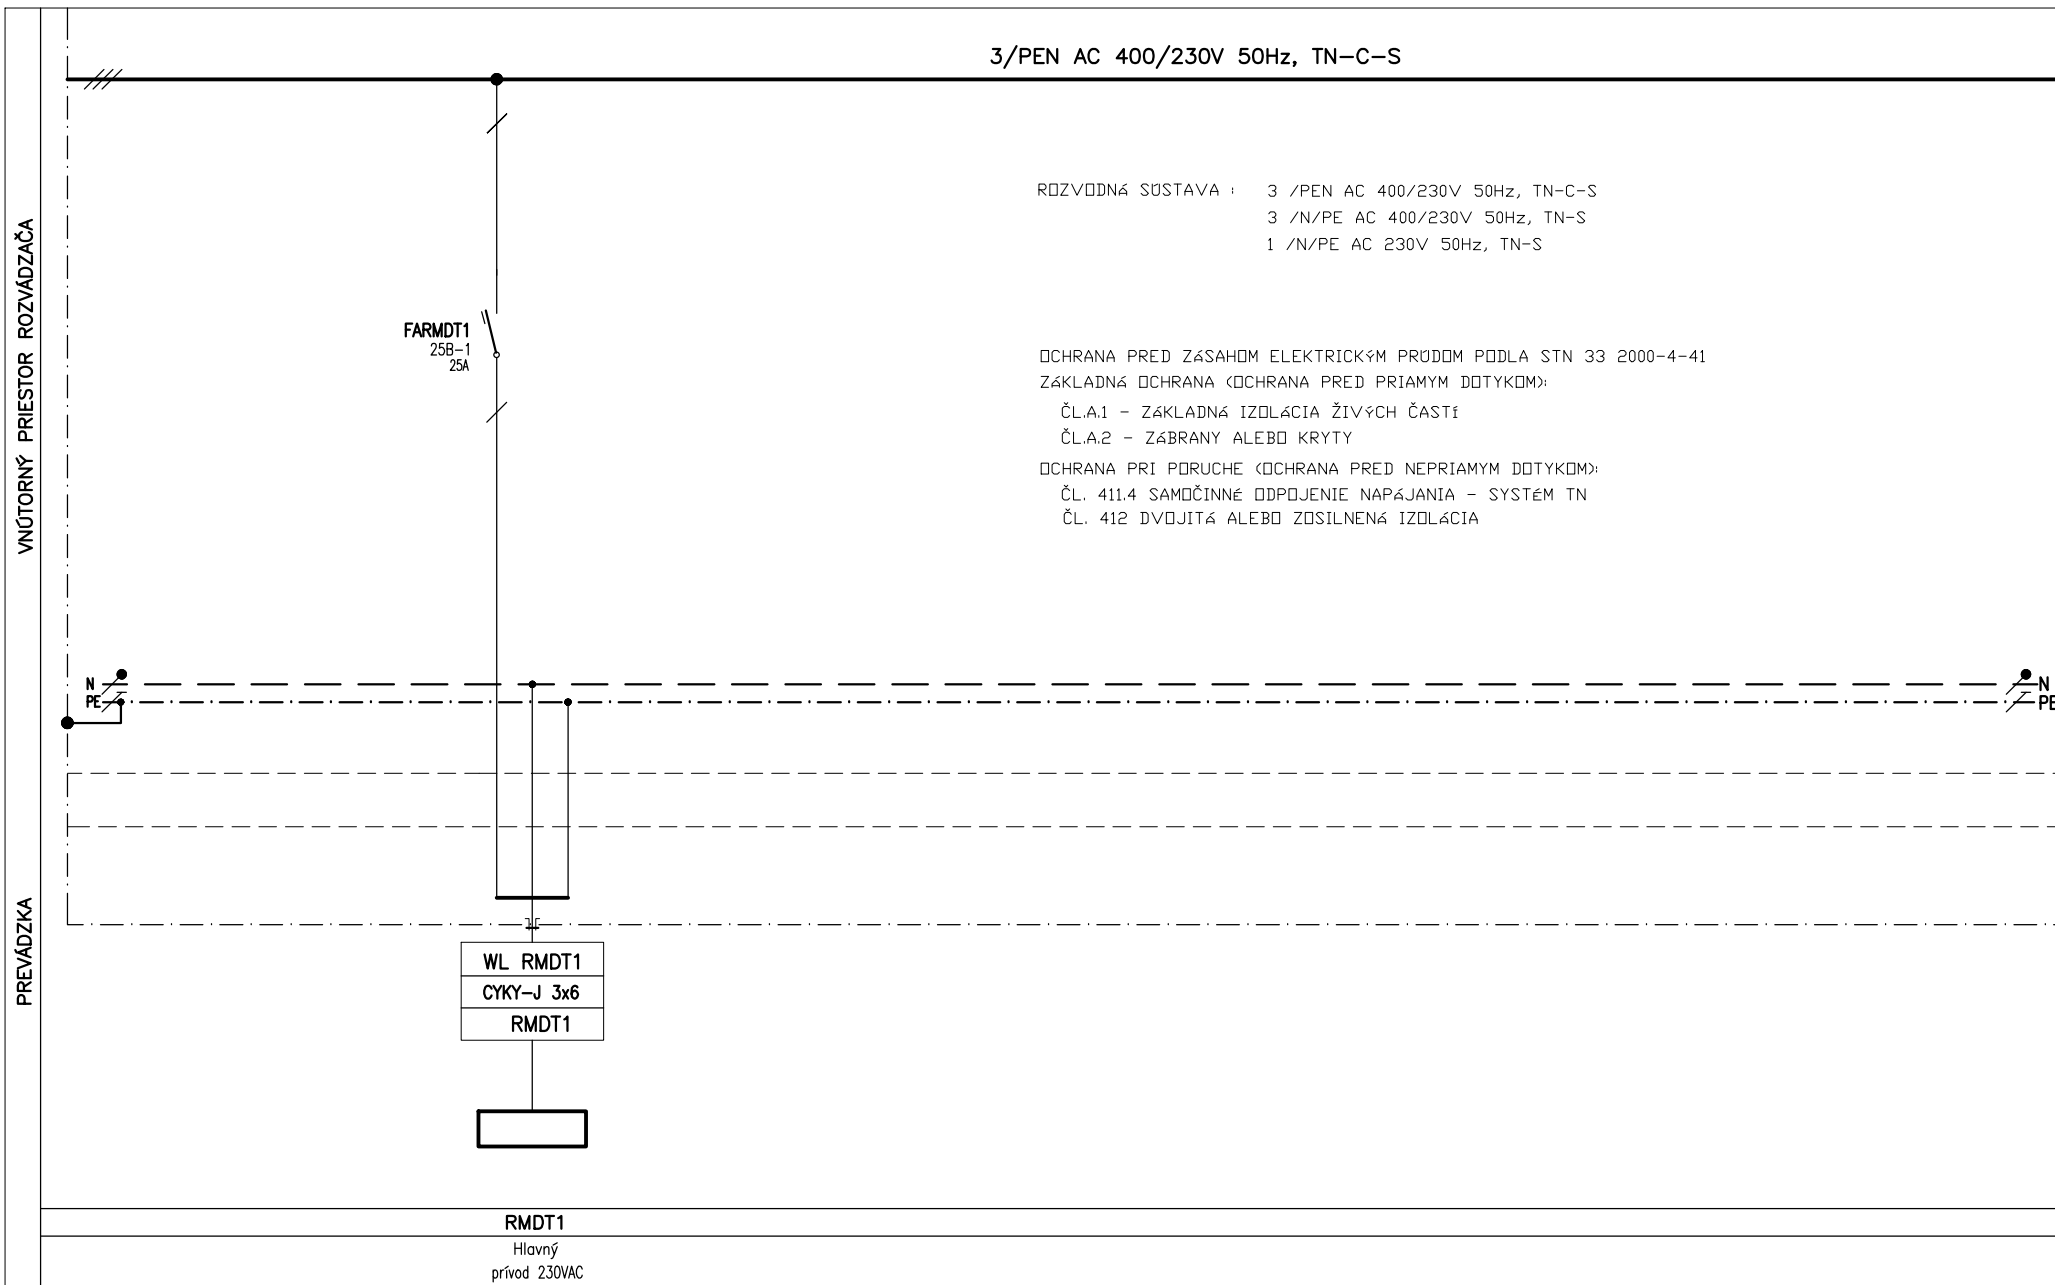

Stavba: REKONŠTRUKCIA PLYNOVEJ KOTOLNE	Názov: DOZBROJENIE ROZVÁDZAČA RP1	Dátum-Zmena č.: 09/2020-00	Vypracoval: Ing. IGOR ŠEPELA	Výkres č.: 04	List č. 02
Objekt: OBEKT NA UL. ALŽBETINA č.12 V KOŠICIACH	Časť: PRS + MaR	Zákazka č.: 2020-23	Schválil: Ing. IGOR ŠEPELA	Počet listov: 02	