



00 HTQ 30 GH 001

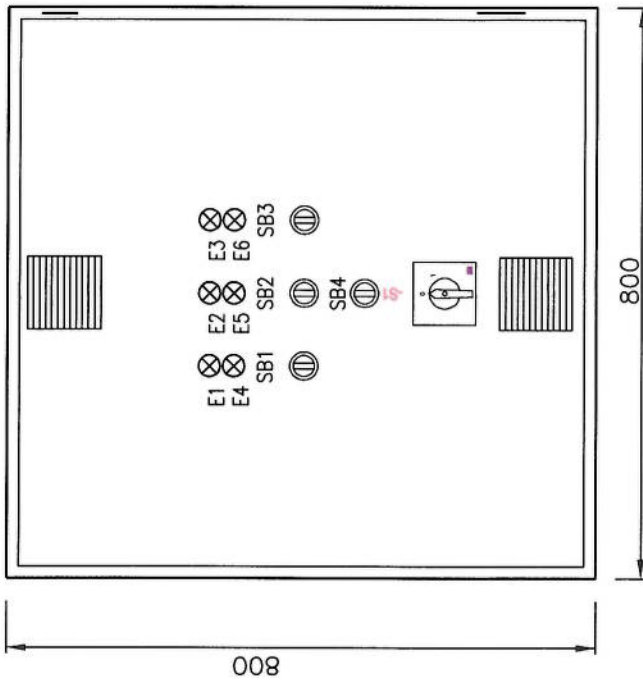


ROZVÁDZAČ : 00 HTQ 30 GH 001

- NORMA
 - IEC 60 439-1
 PROSTREDIE
 - VNÚTORNÉ STN EN 60 439-1 čl. 6.1
 EMC
 - 1 EN 50 081-1 kap. 5
 SKRÍŇA
 - OCELOVÁ NA POVRCH 300mm RITTAL
 ROZMER
 - 800x600x300
 FARBA
 - RAL STANDART
 KRYTIE
 - IP 54/20
 PRIVOD
 - VRCHOM
 VÝVODY
 - VRCHOM
- PRÚD
 - In = 40A
 - Iks <= 10kA
 PRIKON
 - Pi = 3,5 kW
 - Ps = 3,5 kW
- NAPATOVÁ SÚSTAVA - 3+PEN ~50Hz 230V TN-C-S
 2 - 24V= DC PELV
 OCHRANA PRED ZEP - IZOLÁCIU A KRYTÍ
 SAMOČINNÝM ODPOJENÍM NAPÁJANIA

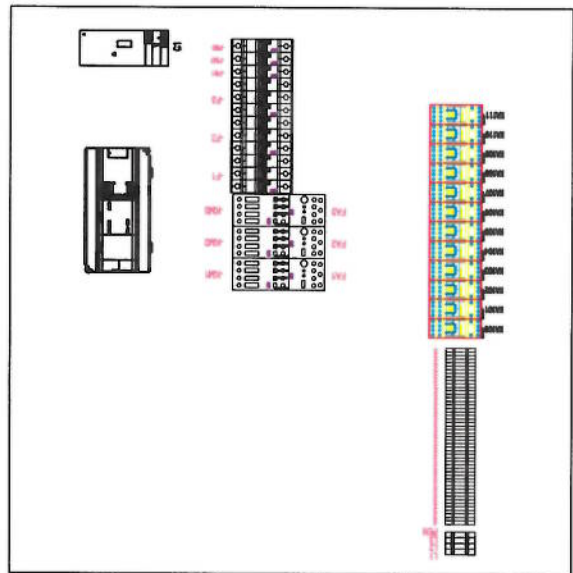

Zodp.projektant Ing. Viliam Gavenda	Vypracoval: Ing. Viliam Gavenda	Kontroloval: Ing. Miroslav Chupáč
Kroj.úrad: Bratislava	Obv.úrad: Bratislava	Obec.úrad: Bratislava
Investor: OLO a.s. Bratislava	Slovba: OLO a.s. závod Spalovnía odpadu, Višle hrdlo 72, 821 07 Bratislava	
STANICA VÁPENNÉHO MLIEKA		
Výmena rozvádzača čerpadiel		
Časť: 6.3 Vodné čerpadlá		
Názov: SCHÉMA ROZVÁDZAČA 00 HTQ 30 GH 001		
Dátum: 08/2020	Formát: 7A4	Číslo výkresu: 2
Zák.číslo: 11-2020	Stupeň: DRS	
Mierka:		

00 HTQ 30 GH 001

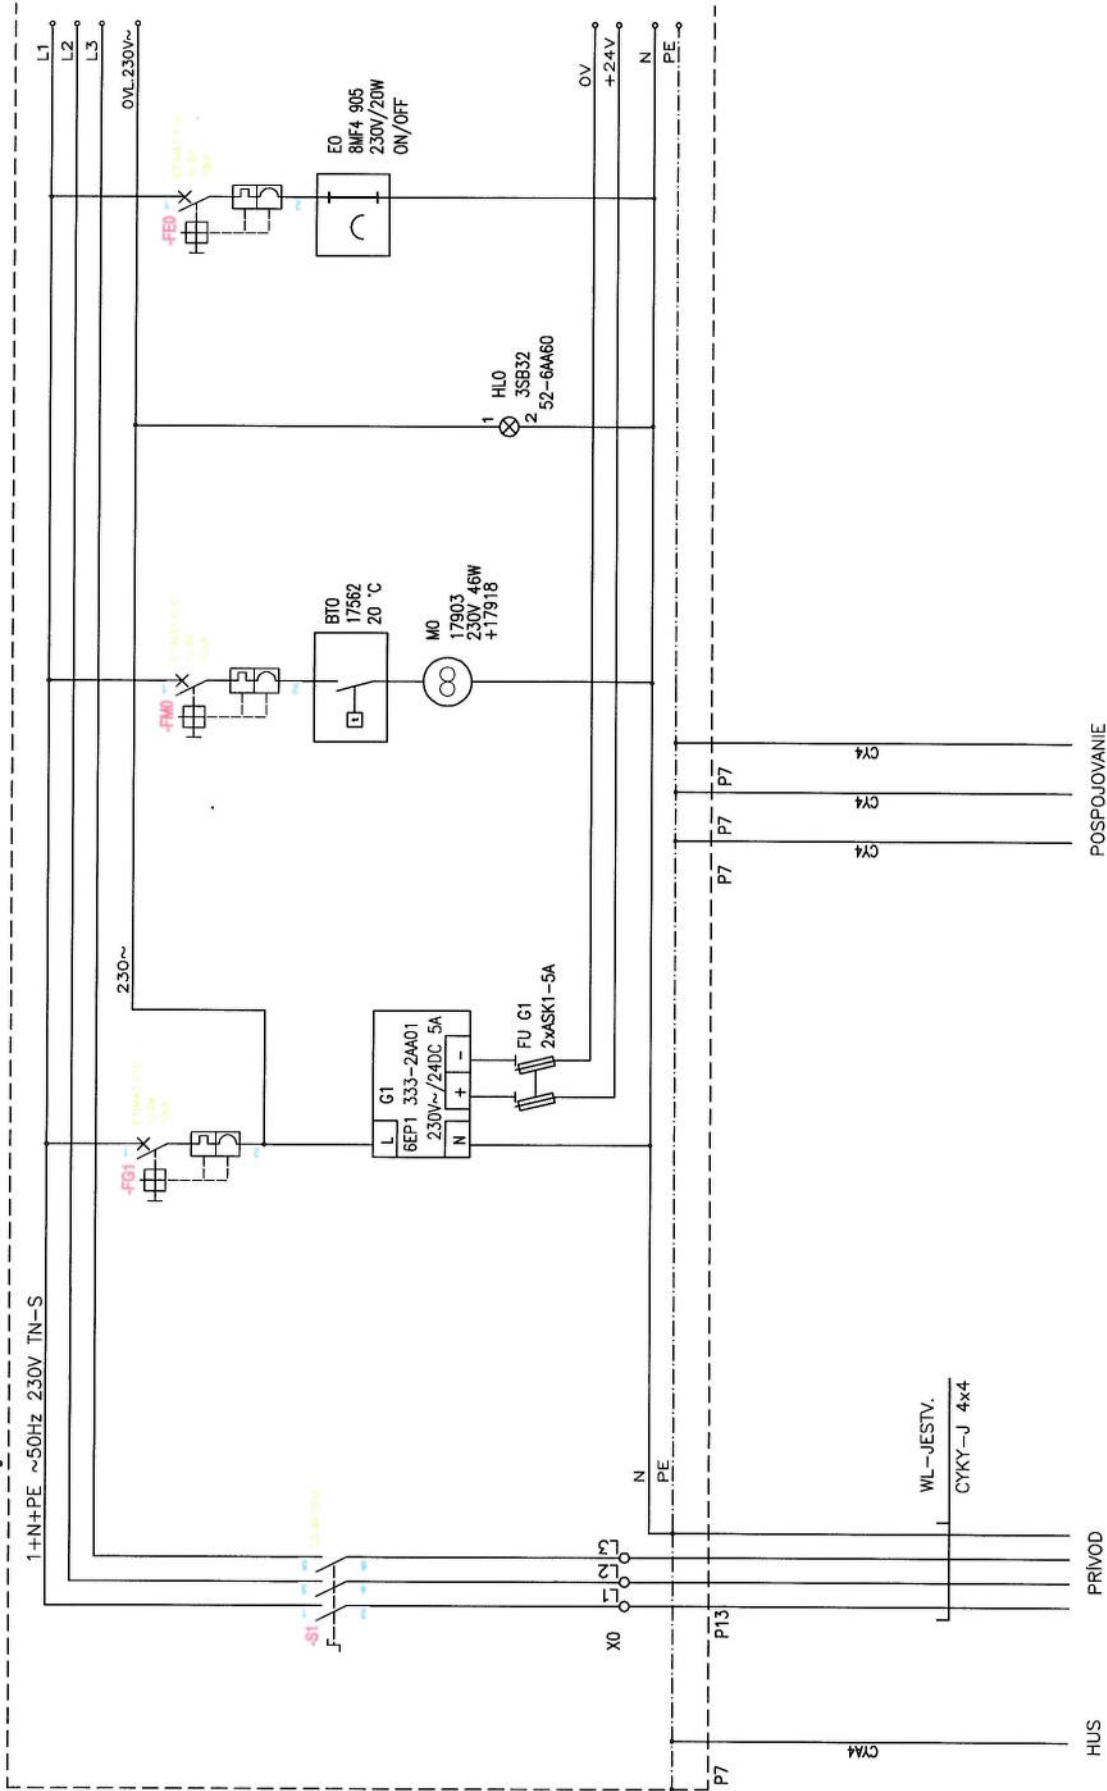

HLAVNÝ PRIVOD DO ROZVÁDZAČA


VÝMENA ROZVÁDZAČA ČERPADIEL

SCHÉMA ROZVÁDZAČA 00 HTQ 30 GH 001

Stránka 2

z celku 2 / 7

00 HTQ 30 GH 001

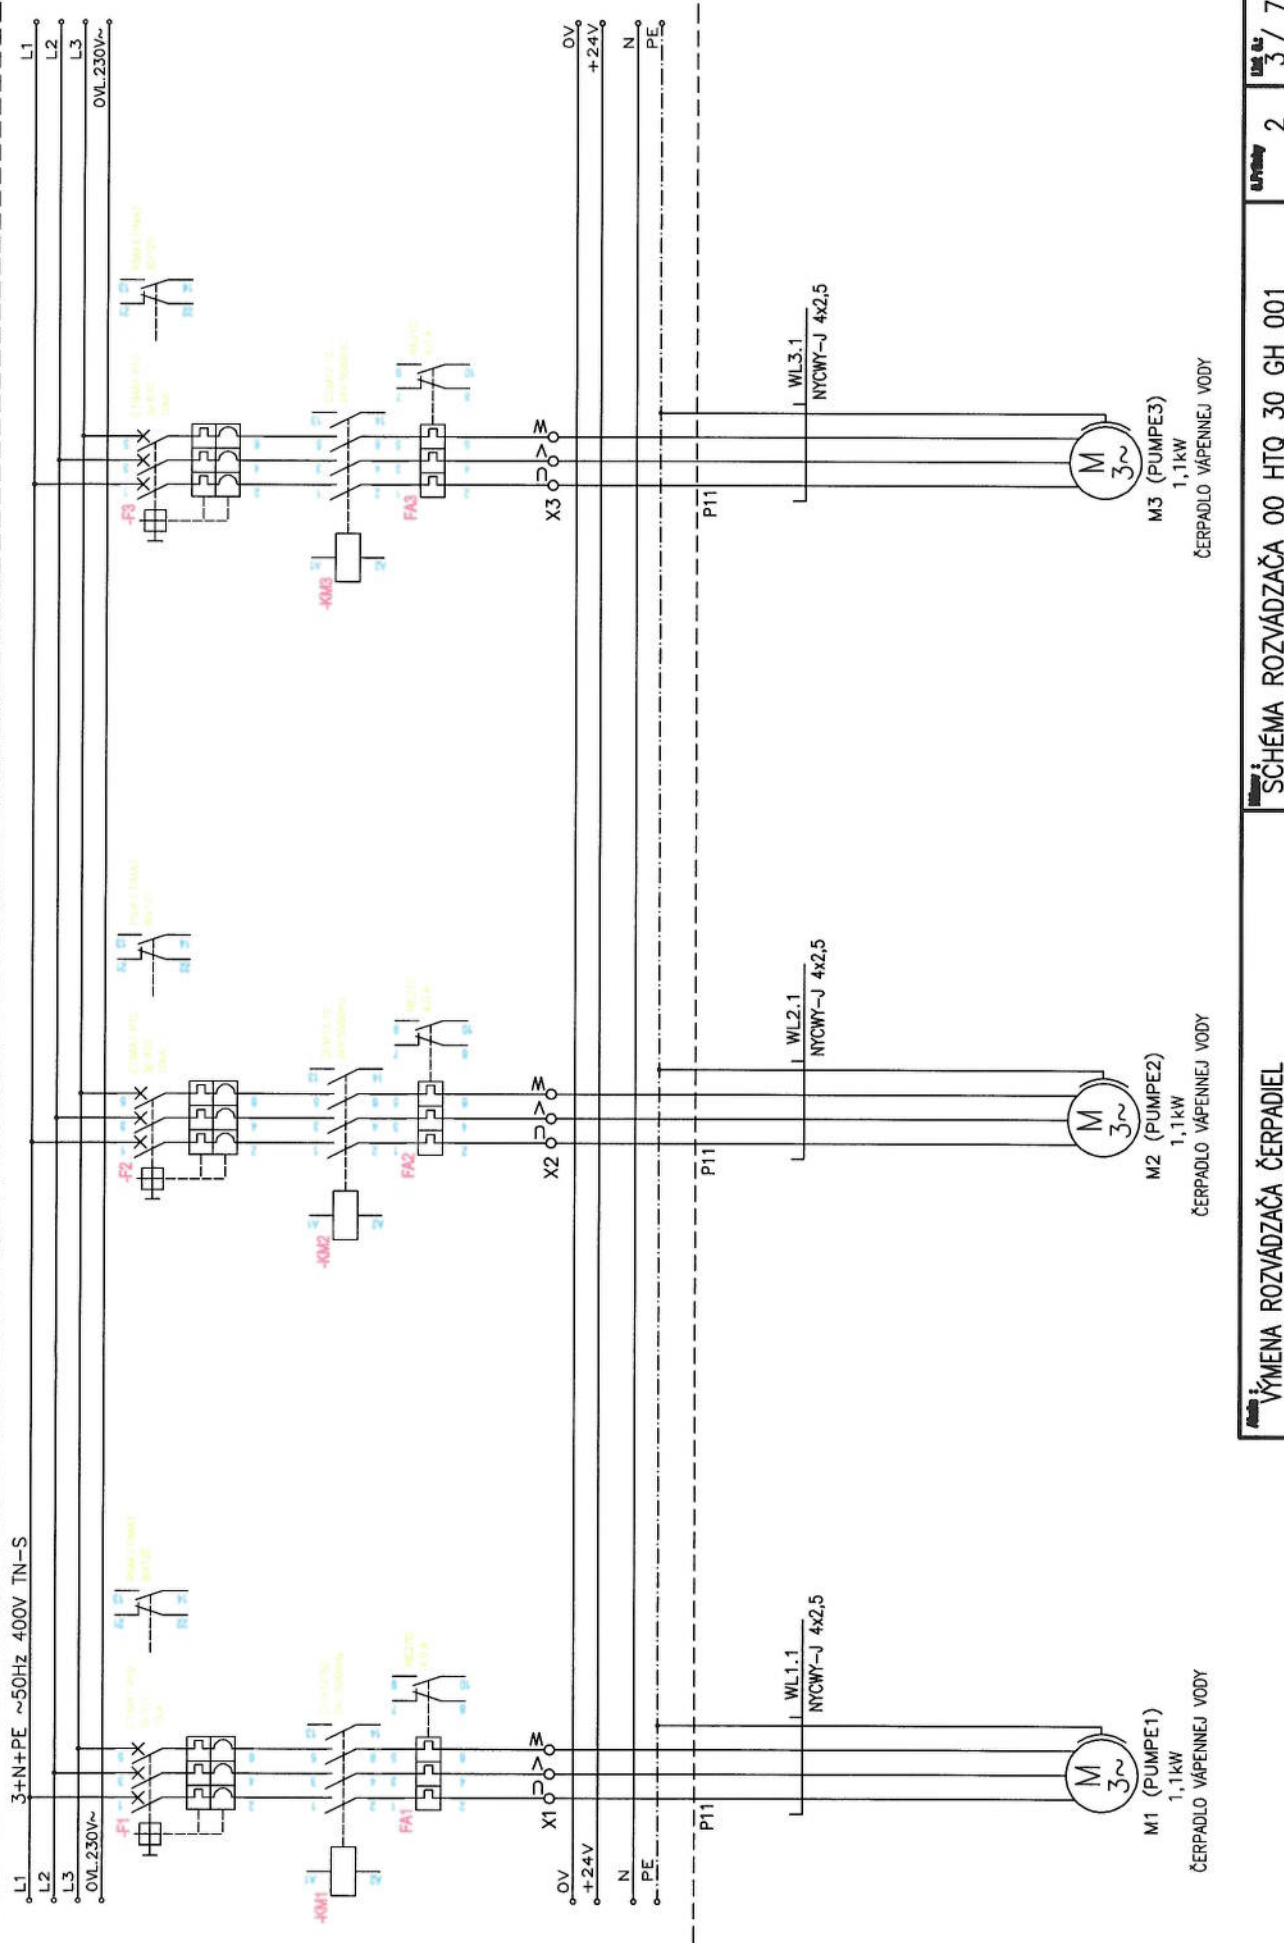


VÝMENA ROZVÁDZAČA ČERPADIEL

SCHÉMA ROZVÁDZAČA 00 HTQ 30 GH 001


Strana 2

3 / 7

00 HTQ 30 GH 001

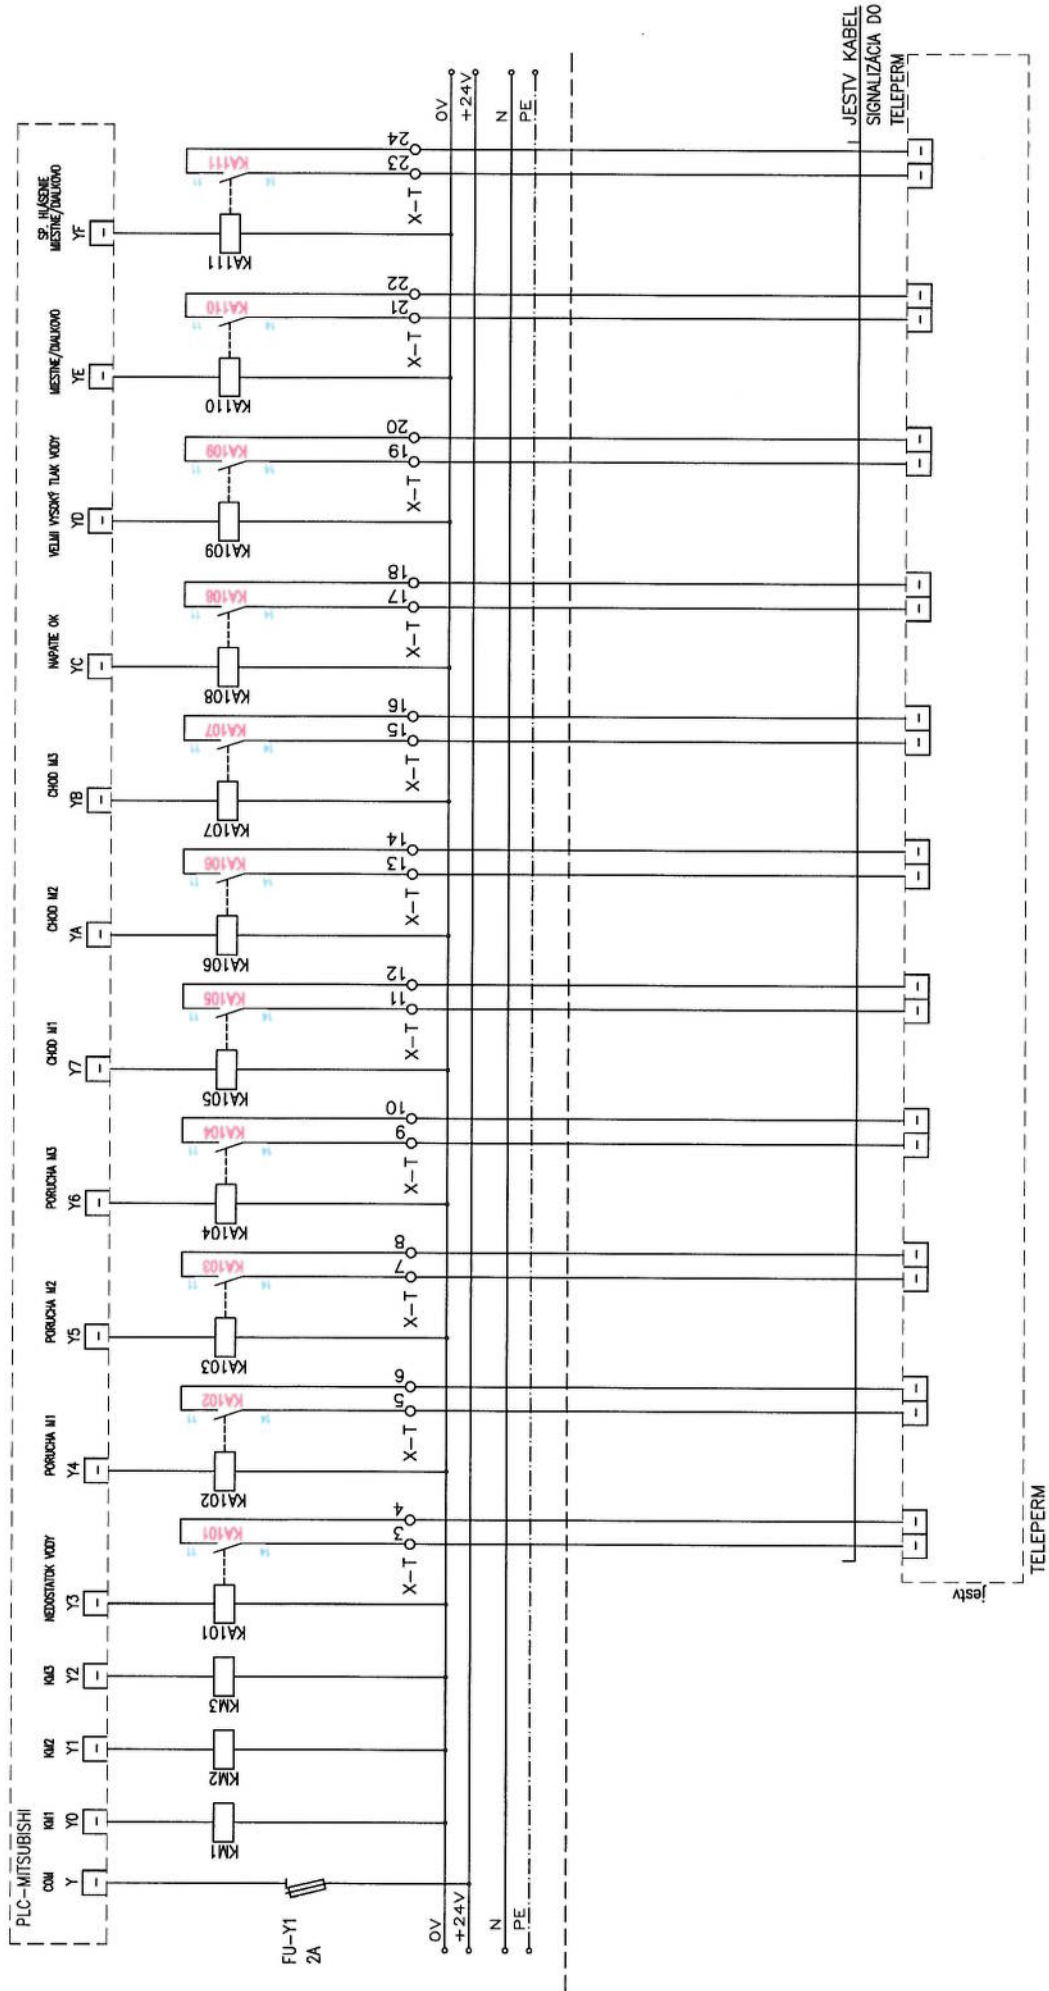


00 HTQ 30 GH 001

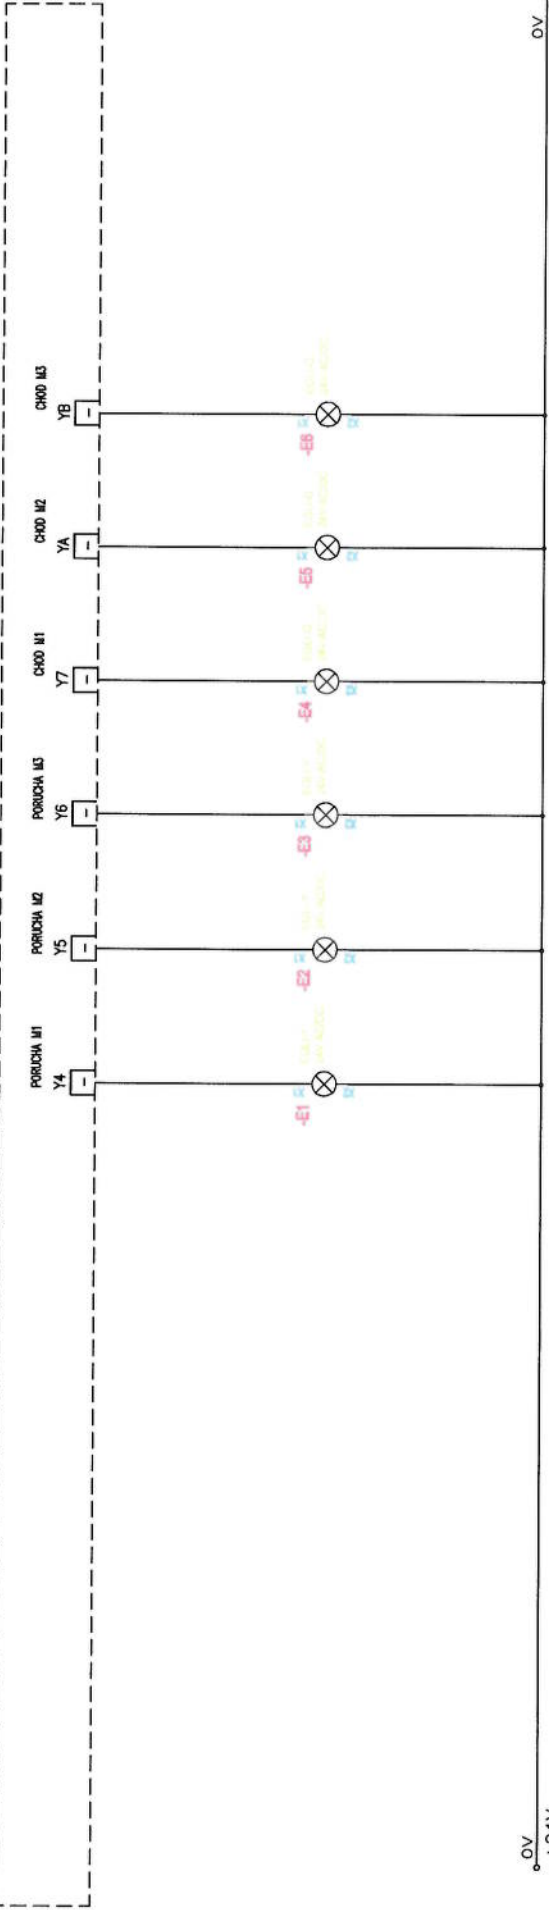

00 HTQ 30 GH 001

230~

230~

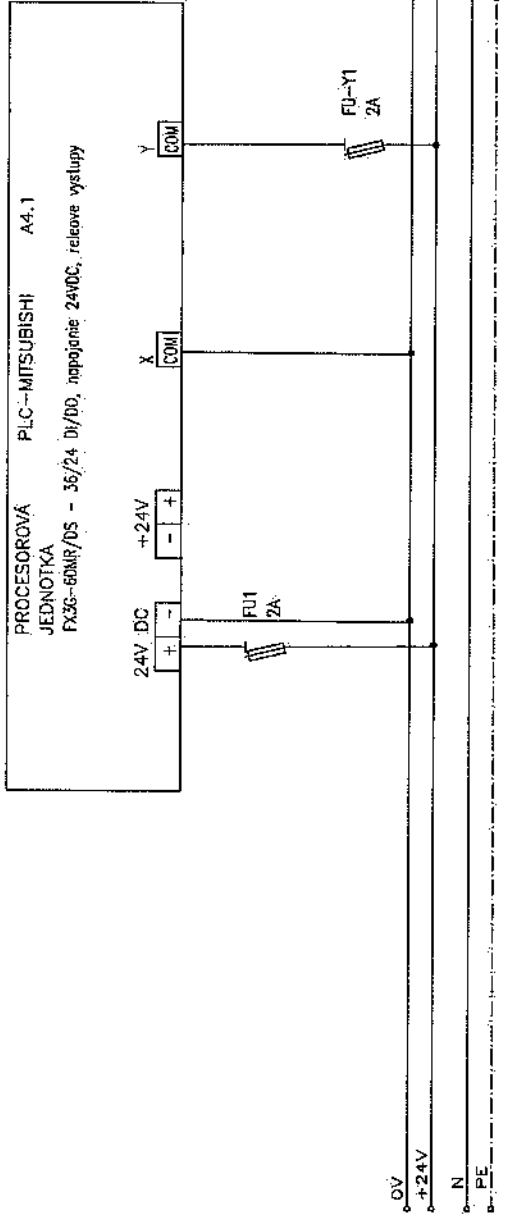

RIADIACI SYSTÉM :

No. Product Name Article Number Model Name
 1 Main Unit FX3G-60MR/DS 1