


RSK1 – 600x1500x250 (EXISTUJÚCI)
IP 40/20

PI=38 kW
PS=26 kW
PV=17 kW

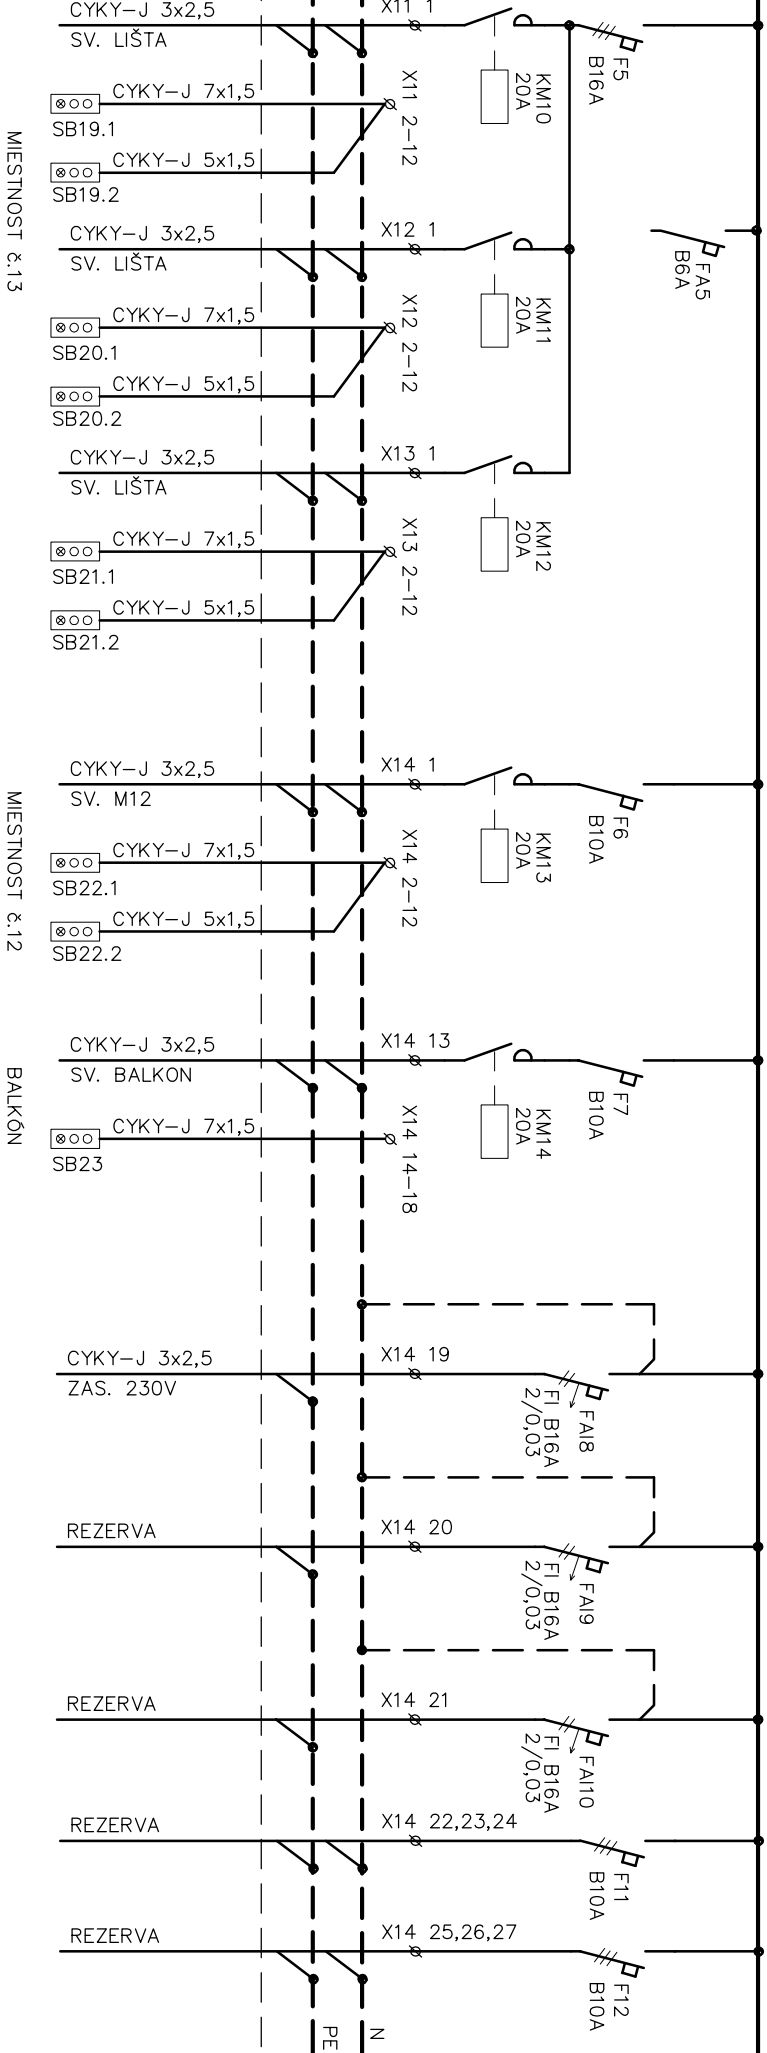

Zmena:	Dátum:	Podpis:	Názov výkresu ROZVÁDZAČ RSK1	Výkres číslo 7.3
Zmena:	Dátum:	Podpis:		
Zmena:	Dátum:	Podpis:		
Zmena:	Dátum:	Podpis:		