




VZOROVÝ PRIEČNY REZ A-A
M 1:50 (mimo vjazd domu)

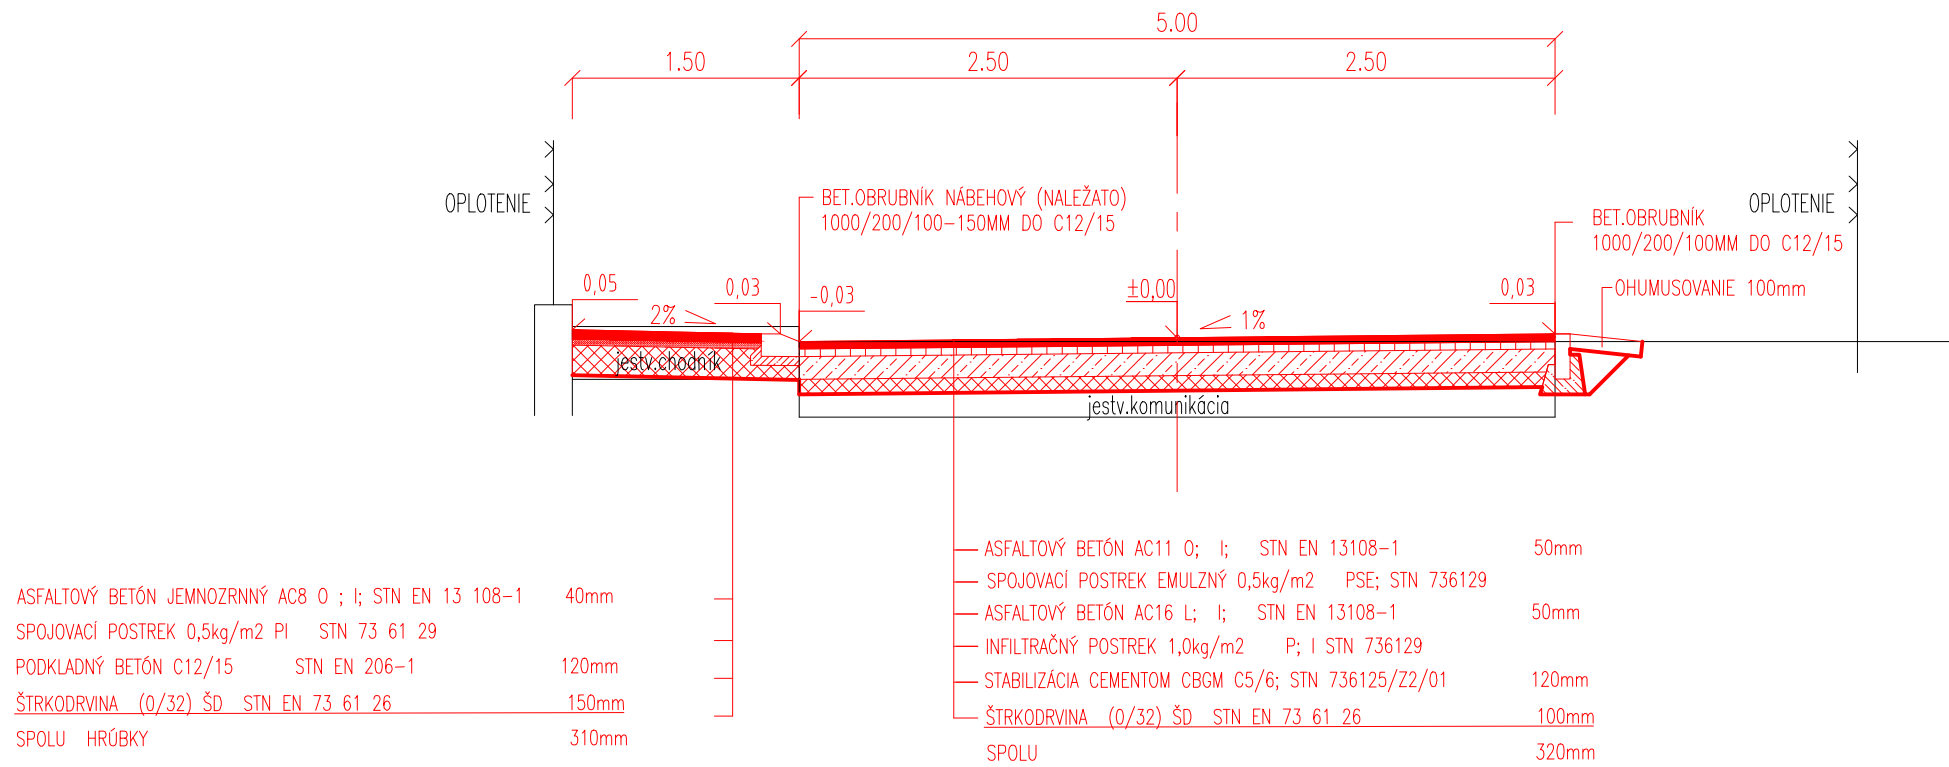



VZOROVÝ PRIEČNY REZ B-B
M 1:50 (pri vjazde na pozemok)

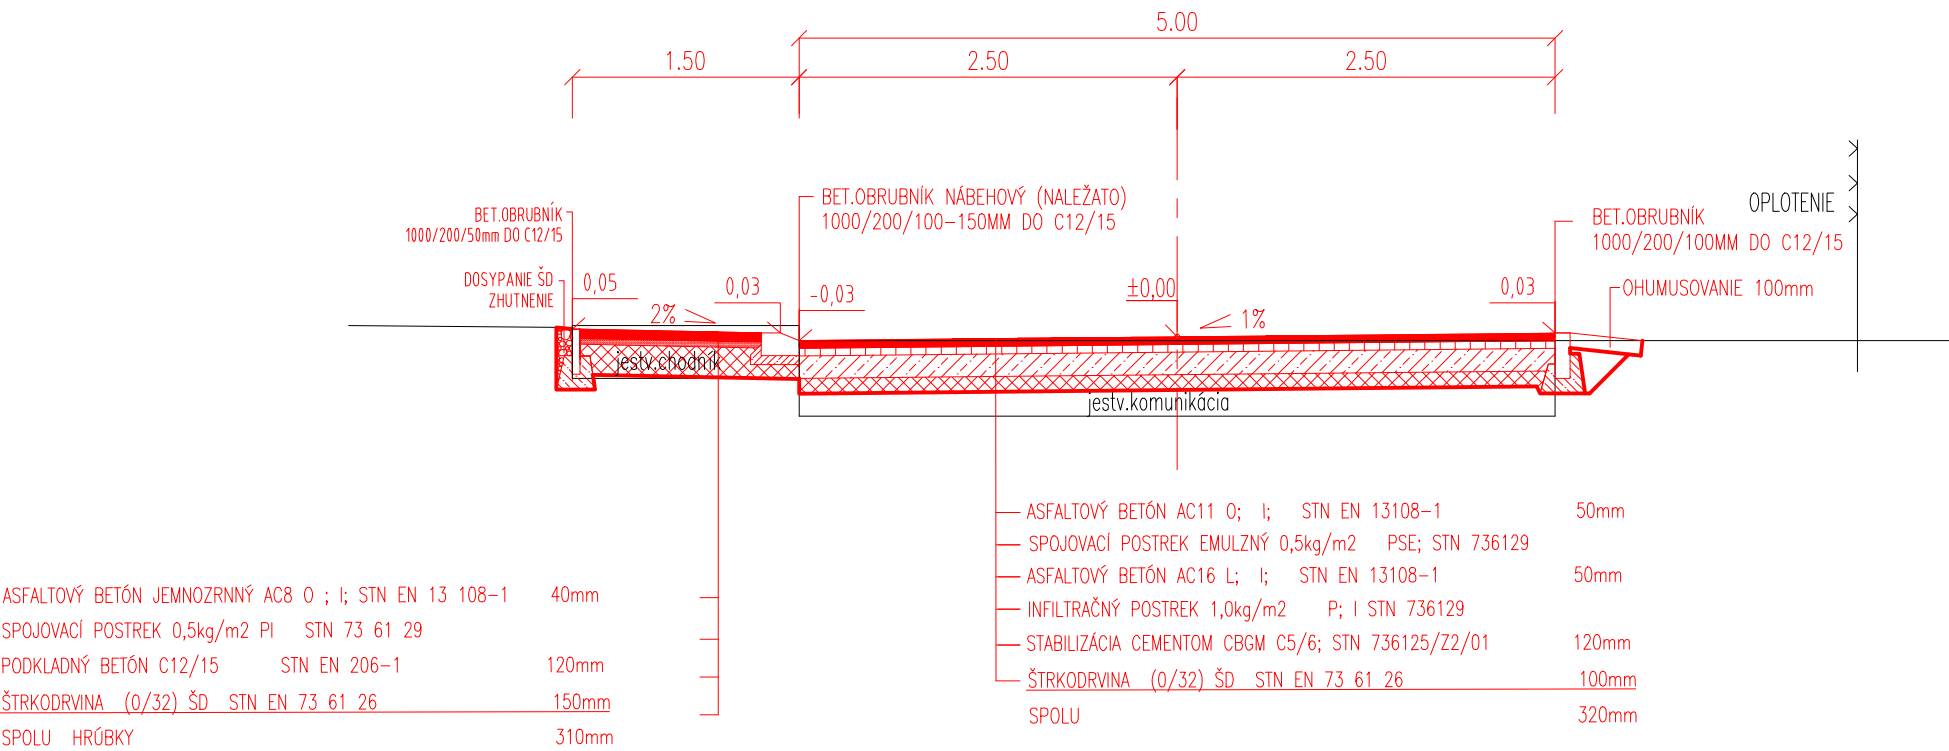

VZOROVÝ PRIEČNY REZ C-C
M 1:50 (mimo vjazd domu)

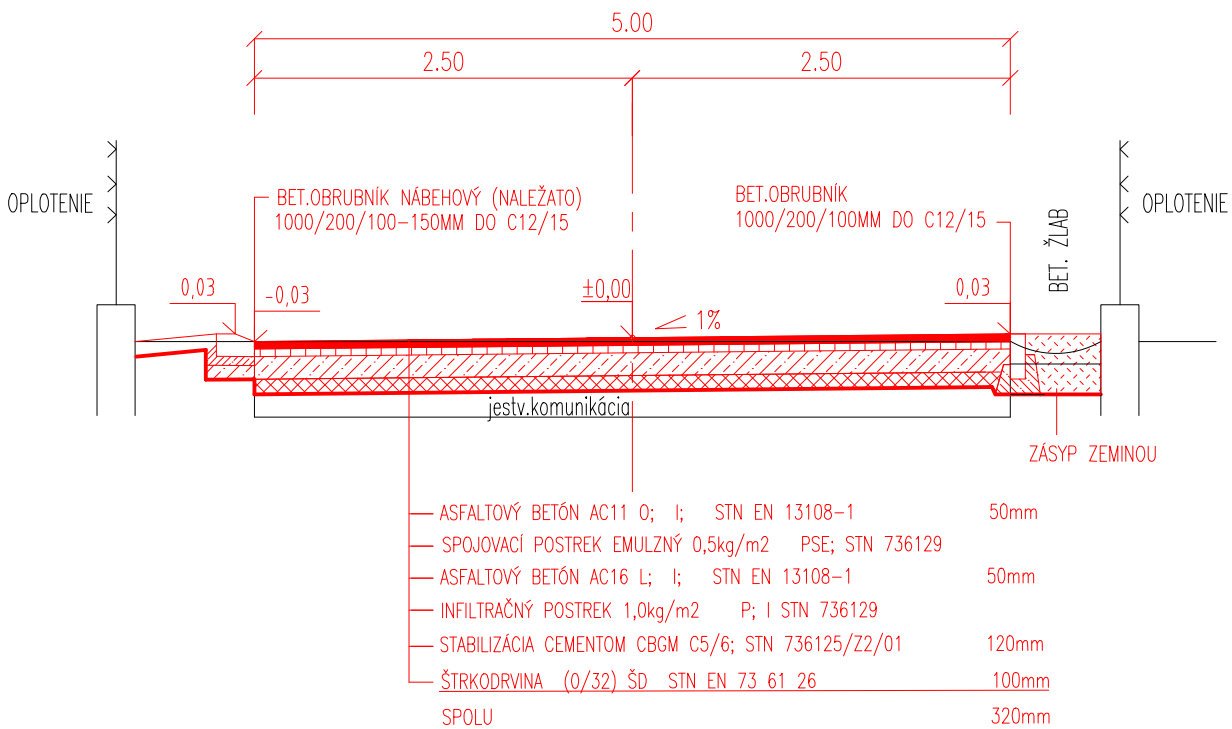
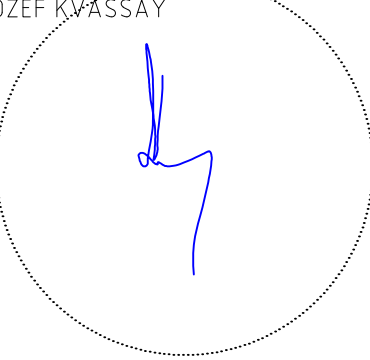
<div>zodpovedný projektant dielu:</div> <div>JOZEF KVAŠŠAY</div> <div></div>	vypracoval:	hlavný projektant akcie:	<div><div>PROJART spol. s r.o. Centrum 28/33 017 01 Považská Bystrica tel: +421/42/4323315 www.projart.sk</div></div>
	ING. MARTIN SANDANUS	JOZEF KVAŠŠAY	
	investor: Mesto Púchov	stupeň PD: DSP	
	názov: Rekonštrukcia komunikácie p.č. 1328 v kú Nosice	dátum: 07/2018	
	k.ú. Nosice p.č. 1328, 1327/13, 1330/1	zák.číslo: 1863/18	
obsah: VZOROVÉ PRIEČNE REZY	č.výkresu:	č.revízie	č.kópie
mierka: 1:50	diel: SPEVNENÉ PLOCHY	3.	